

GEMEINDE TRIMBACH

KANTON SOLOTHURN

GESTALTUNGSPLAN „BREITENWEG OST“
BREITENWEG – BASLERSTRASSE

1:500

PLAN 2

PLANBEZEICHNUNG : UNT. IRD. PARKING

DER GEMEINDERAT : AUFLAGE-BESCHLUSS NR. : - VOM: 28. AUG. 1983

ÖFFENTLICHE PLANAUFLAGE

VOM: 2. SEPT. 1983

BIS: 2. OKT. 1983

GENEHMIGT DURCH DEN GEMEINDERAT MIT BESCHLUSS

NR. : - VOM: 17. JAN. 1984

FÜR DIE RICHTIGKEIT :
TRIMBACH, DEN - 9. März 1984

DER GEMEINDEAMMANN:

E. Brun

DER GEMEINDESCHREIBER:


Z. Brun

GENEHMIGT DURCH DEN REGIERUNGSRAT MIT BESCHLUSS:

NR.: 482 VOM: 21. FEBR. 1984

DER STAATSSCHREIBER:

Dr. Max Gygis

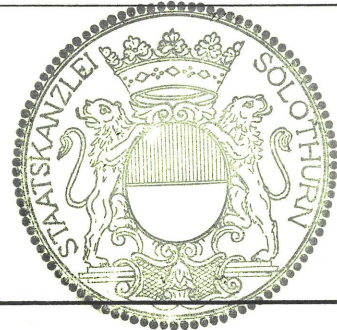

LEGENDE :

----- GELTUNGSBEREICH

— UMGRENZUNGSLINIE

PRIVATER FAHRVERKEHR GEDECKT NEU


PRIVATER FUSSGÄNGERVERKEHR GEDECKT NEU

BAUF. BAUFELD 1-4

BEST. GEBÄUDE

Gemeinde Trimbach
Situationsplan

Masstab 1:500

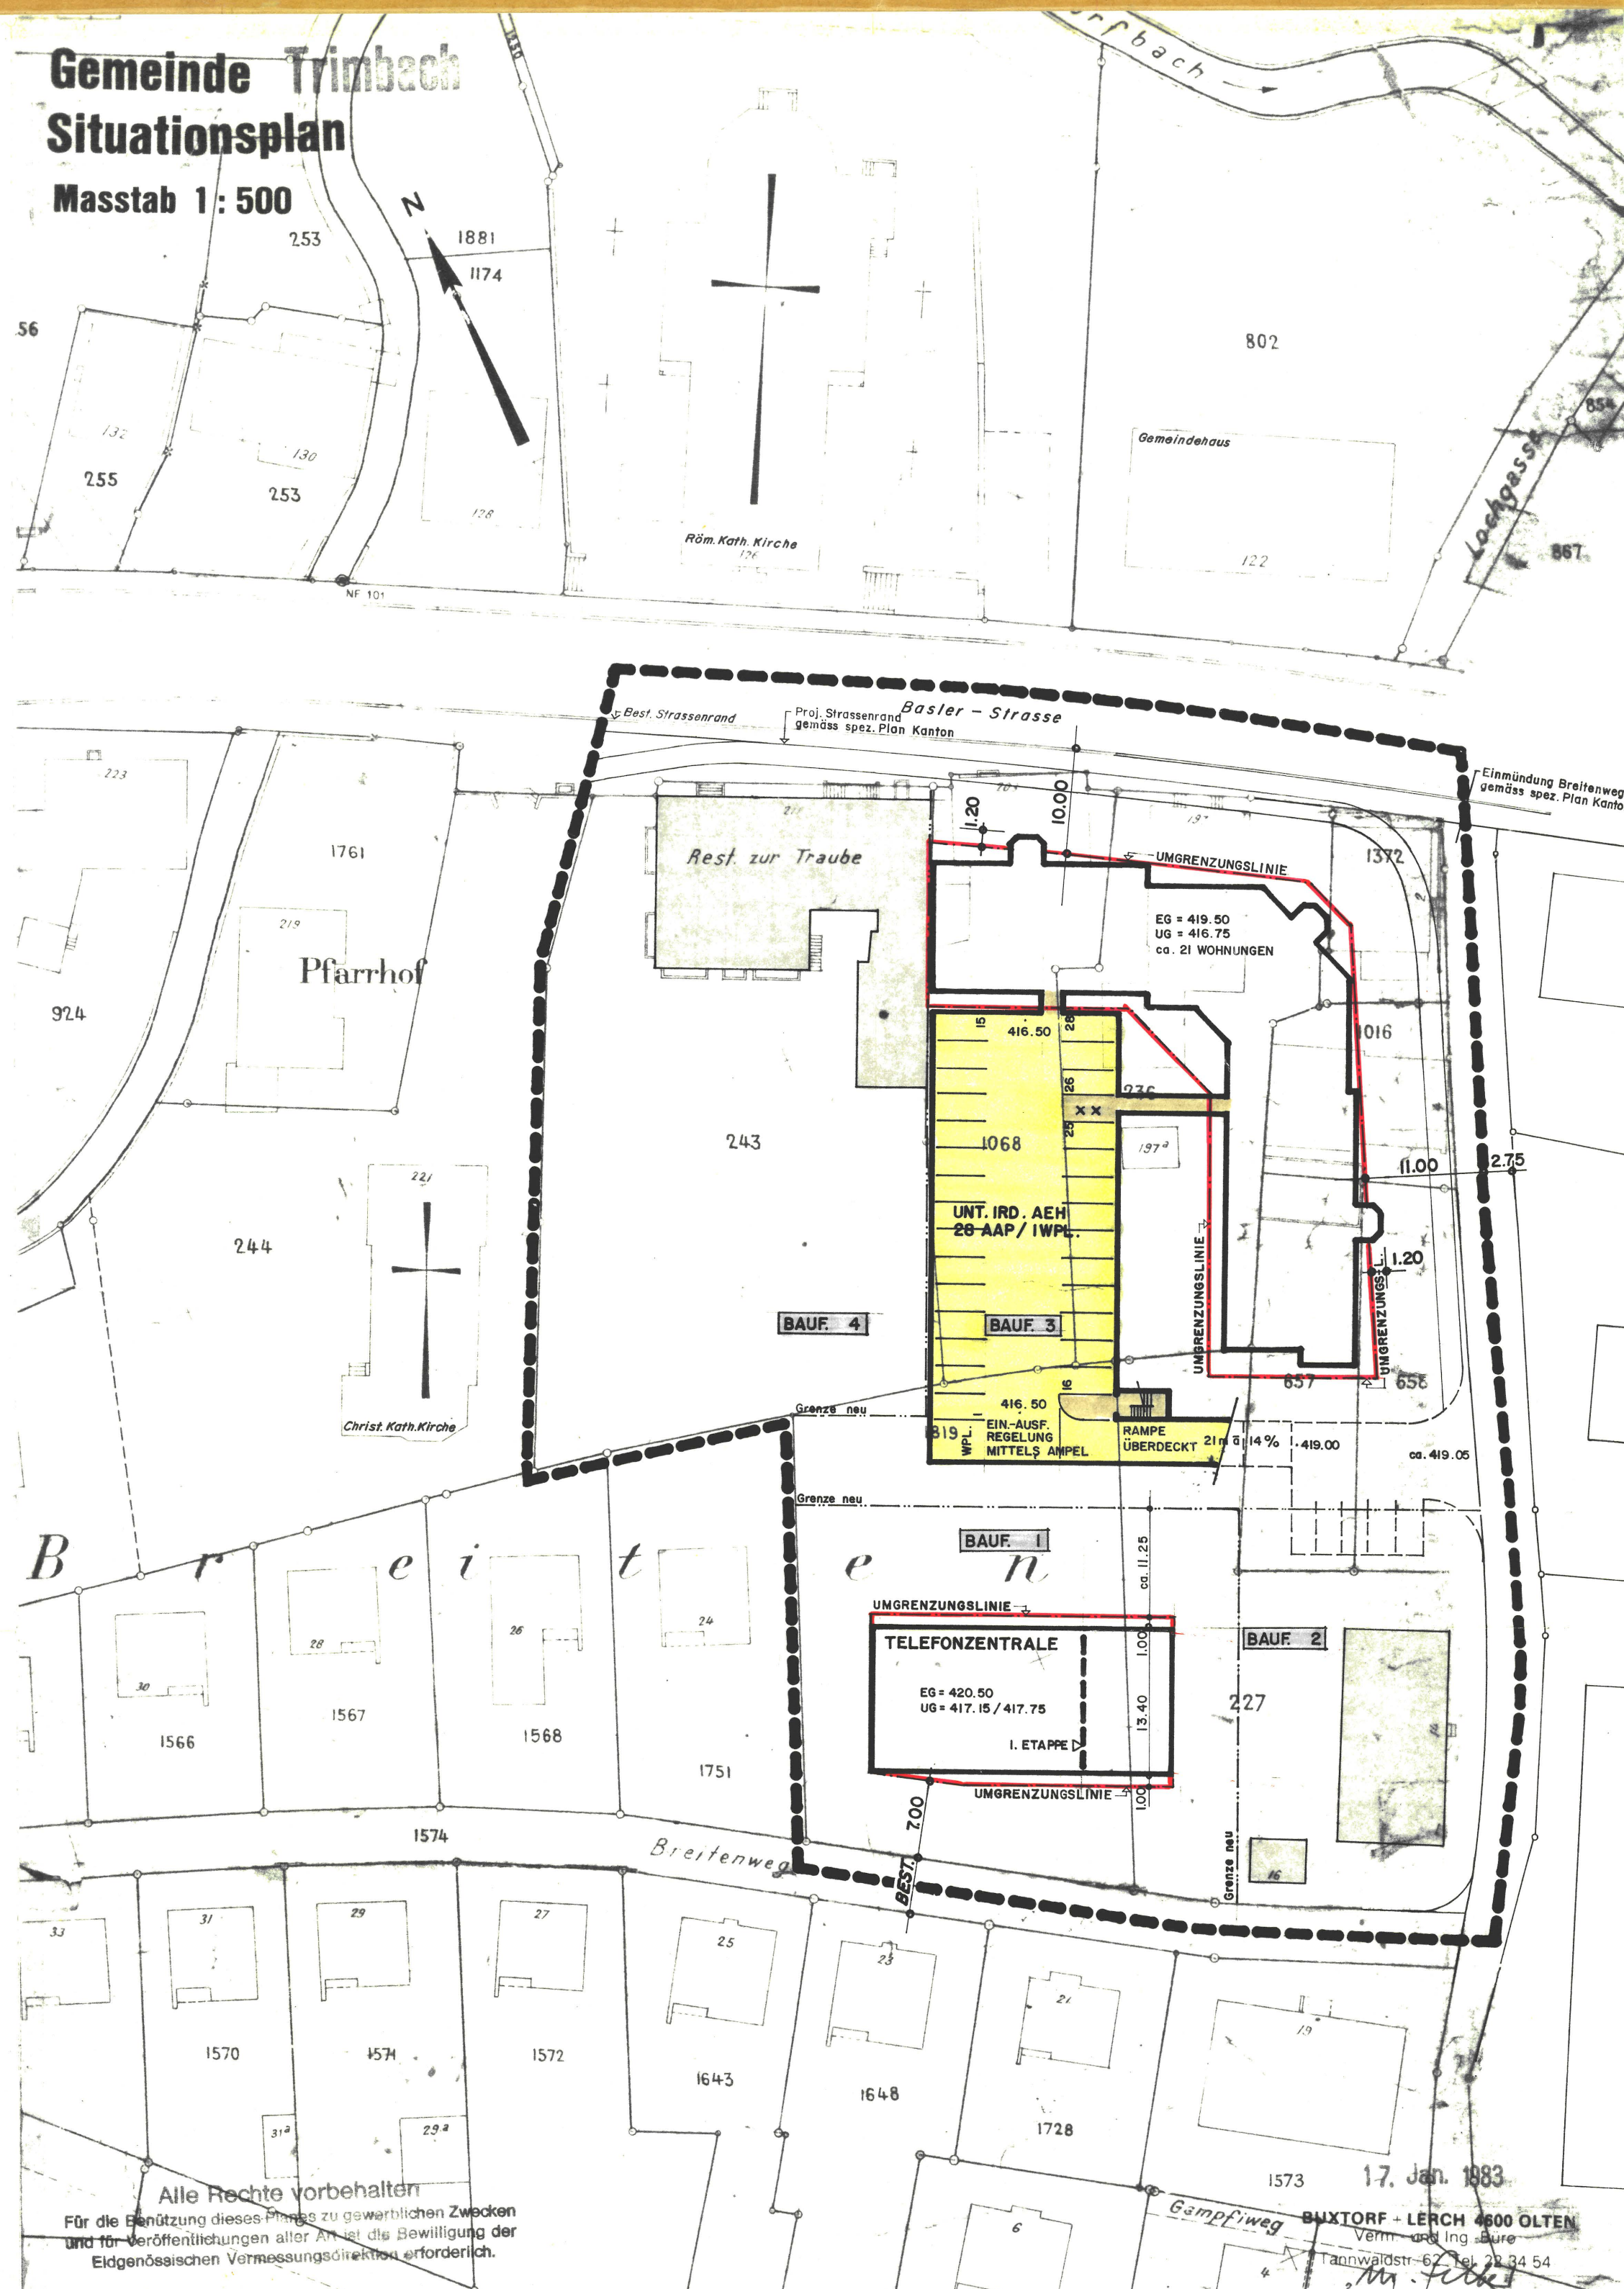

17. Jan. 1983

BUXTORF + LERCH 4600 OLTEN
Verm. und Ing. Büro
Tannwaldstr. 67 Tel. 29 24 54