

Teil - GWP

Verbindungsleitung von Aetigkofen nach Unterramsern

Nutzungsplan
Situation 1: 2'000

Dem kommunalen Nutzungsplan "Verbindungsleitung von Unterramsern nach Aetigkofen" kommt die Bedeutung der Baubewilligung nach §39 Absatz 4 des Planungs- und Baugesetzes (PBG; BGS 711.1) zu.

Öffentliche Auflage vom 14. April 2023 bis 15. Mai 2023

Beschlossen vom Gemeinderat Unterramsern

Unterramsern, 29.03.2023

Der Gemeindepräsident:

Die Gemeindegeschäftsführerin:

Der Staatssekretär:

Genehmigt vom Regierungsrat mit Beschluss Nr. 2023/1295 vom 29.03.2023

Publikation im Amtsblatt vom 22.9.2023

Index	Datum	Änderungen	gez.	gepr.	gen.	Biberist	korreferiert	geprüft	genehmigt
1	18.01.2023	Revision gemäss Vorprüfung	fai	sha	sha	11.08.2023			
2	11.08.2023	Genehmigungsexemplar	bbu	joe	sha	gezeichnet: ber			
						Grösse: 30 / 105			
						user: bar			
						gedruckt: 8/11/2023 5:26:33 Nachmittags			
						AV- Grundlage vom: 02.03.2022			

www.bsb-partner.ch

Basel

Tel. 061 261 00 13

Grenchen

Tel. 032 654 59 30

Bern

Tel. 031 978 00 78

Langnau i.E.

Tel. 034 420 16 70

Biberist

Tel. 032 671 22 22

Oensingen

Tel. 062 388 38 38

Burgdorf

Tel. 034 420 16 20

Solothurn

Tel. 032 671 22 22

bsb+

BSB + Partner

Ingenieure und Planer

Legende

Genehmigungsinhalt (nur gültig für Teil-GWP)

- Anlagen:
- 125

2010

42

Geltungsbereich

bestehende Leitung mit Kaliber, Baujahr, Schieber und Hydranten mit Nummer (Gemeinde)
-
- projektierte Leitungen und Hydranten (Verband)

bestehende Signal- und Steuerkabel (Verband)

projektiertes Signal- und Steuerkabel (Verband)


Die Solothurnische Gebäudeversicherung kann gemäss den gesetzlichen Bestimmungen, zusätzliche Hydranten verlangen oder bestehende Hydranten versetzen lassen.

Die angegebenen Durchmesser beziehen sich auf den Innendurchmesser. Bei PE- und PP-Rohren sind Aussen- und Innendurchmesser angegeben.

Zweckverband Wasserversorgung mittlerer Bucheggberg:
Zustimmend zur Kenntnis genommen am 27.03.2023

Der Präsident: Der Aktuar:

Rechtsgültiges GWP Unterramsern 1 : 2'000
Gemäss RRB Nr. 1123 vom 11.08.2015

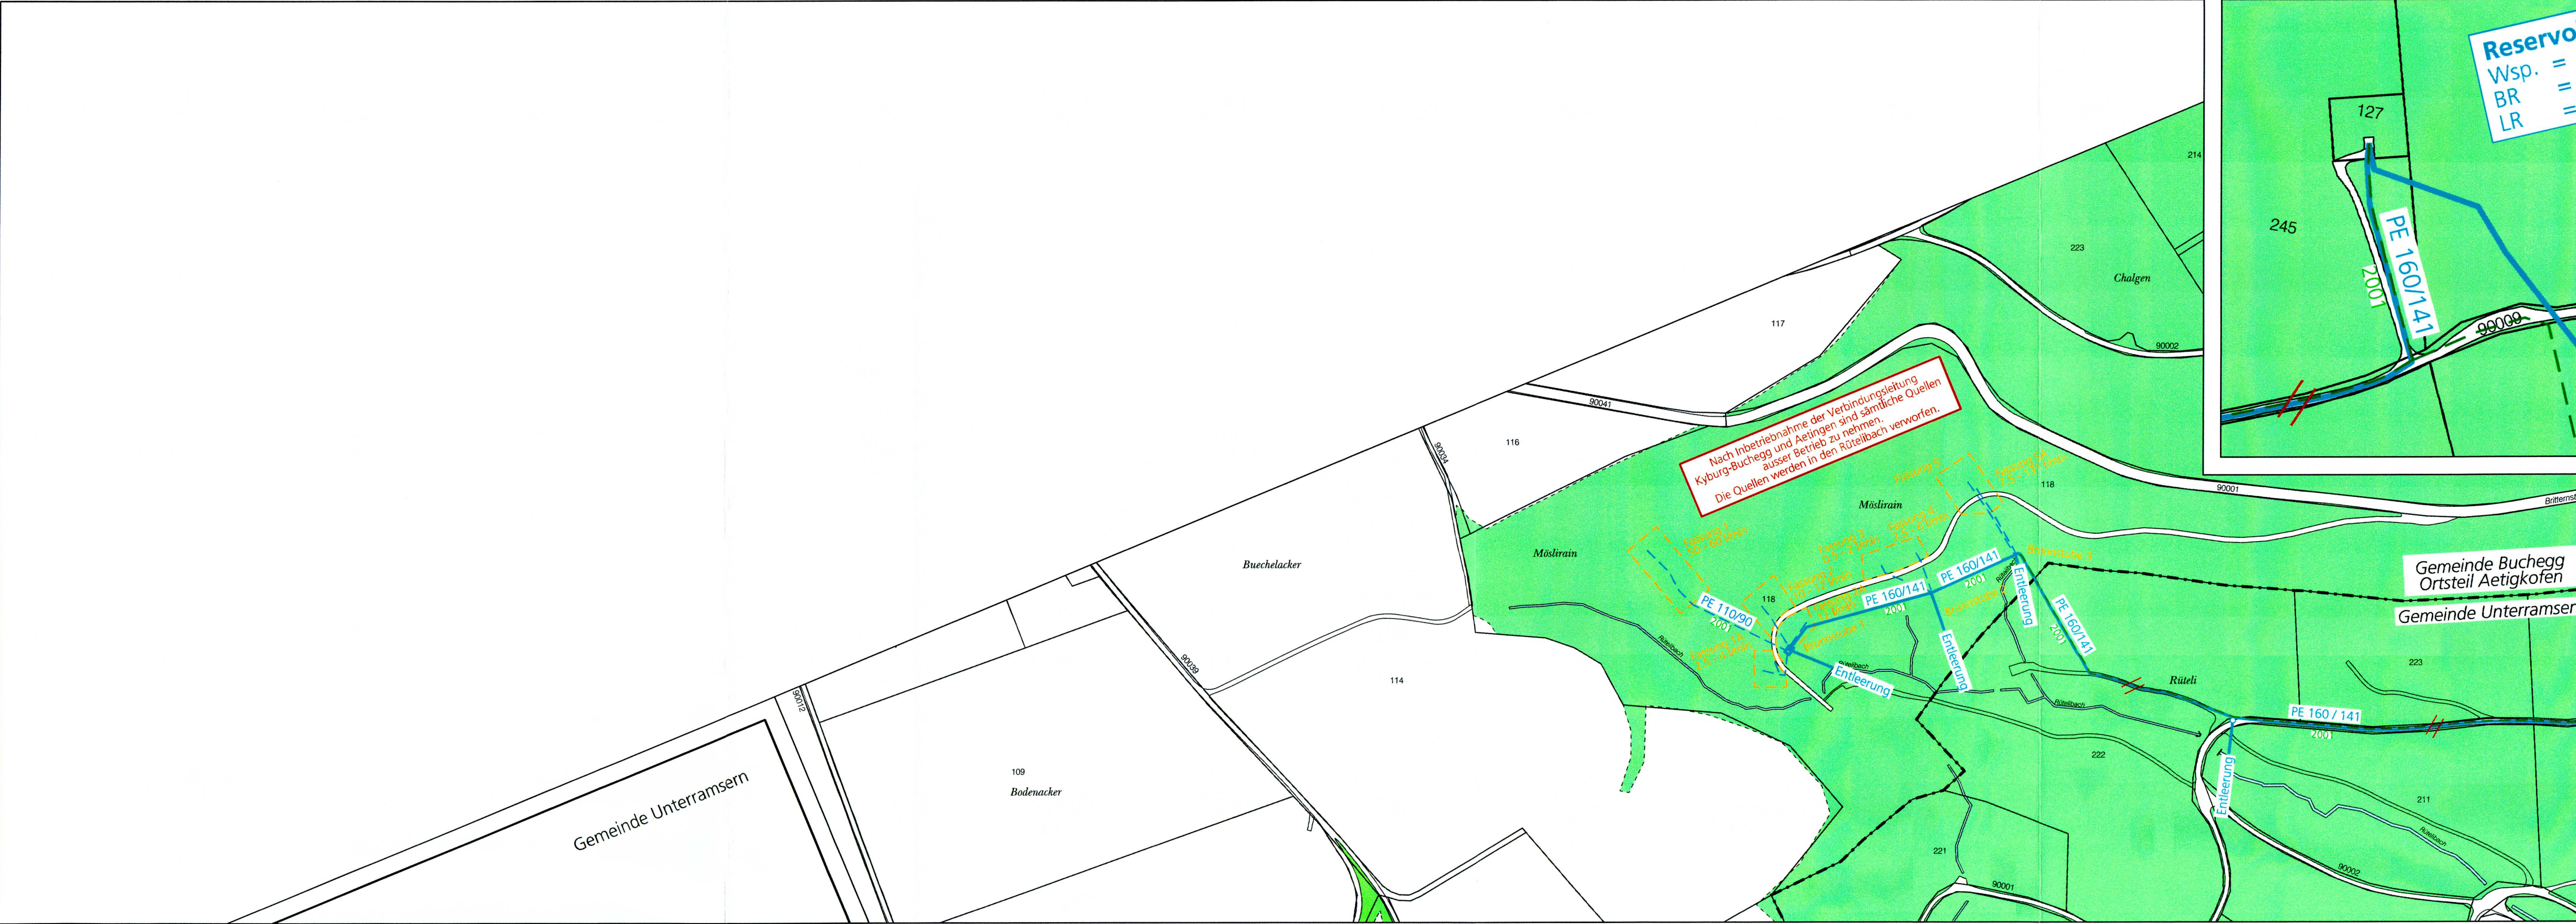

Teil - GWP Verbindungsleitung von Unterramsern nach Aetigkofen
Gemäss RRB Nr. vom

Legende

Orientierungsinhalt

- Wohnzone, 2-geschossig

W2

Kernzone

K

Zone für öffentliche Bauten und Anlagen

öBA

Freihaltezone

F

Wald
- Für die Abgrenzung der Bauzonen ist nur der rechtsgültige Bauzonenplan massgebend.
- bestehende Leitungen ausserhalb Gemeindegebiet

projektierte Leitungen ausserhalb Gemeindegebiet

projektierte Steuerkabel ausserhalb Gemeindegebiet

Gemeindegrenze

Private Hausanschlussleitung / Quellzuleitungen

Ausschnitt Reservoir, Genehmigungsinhalt