


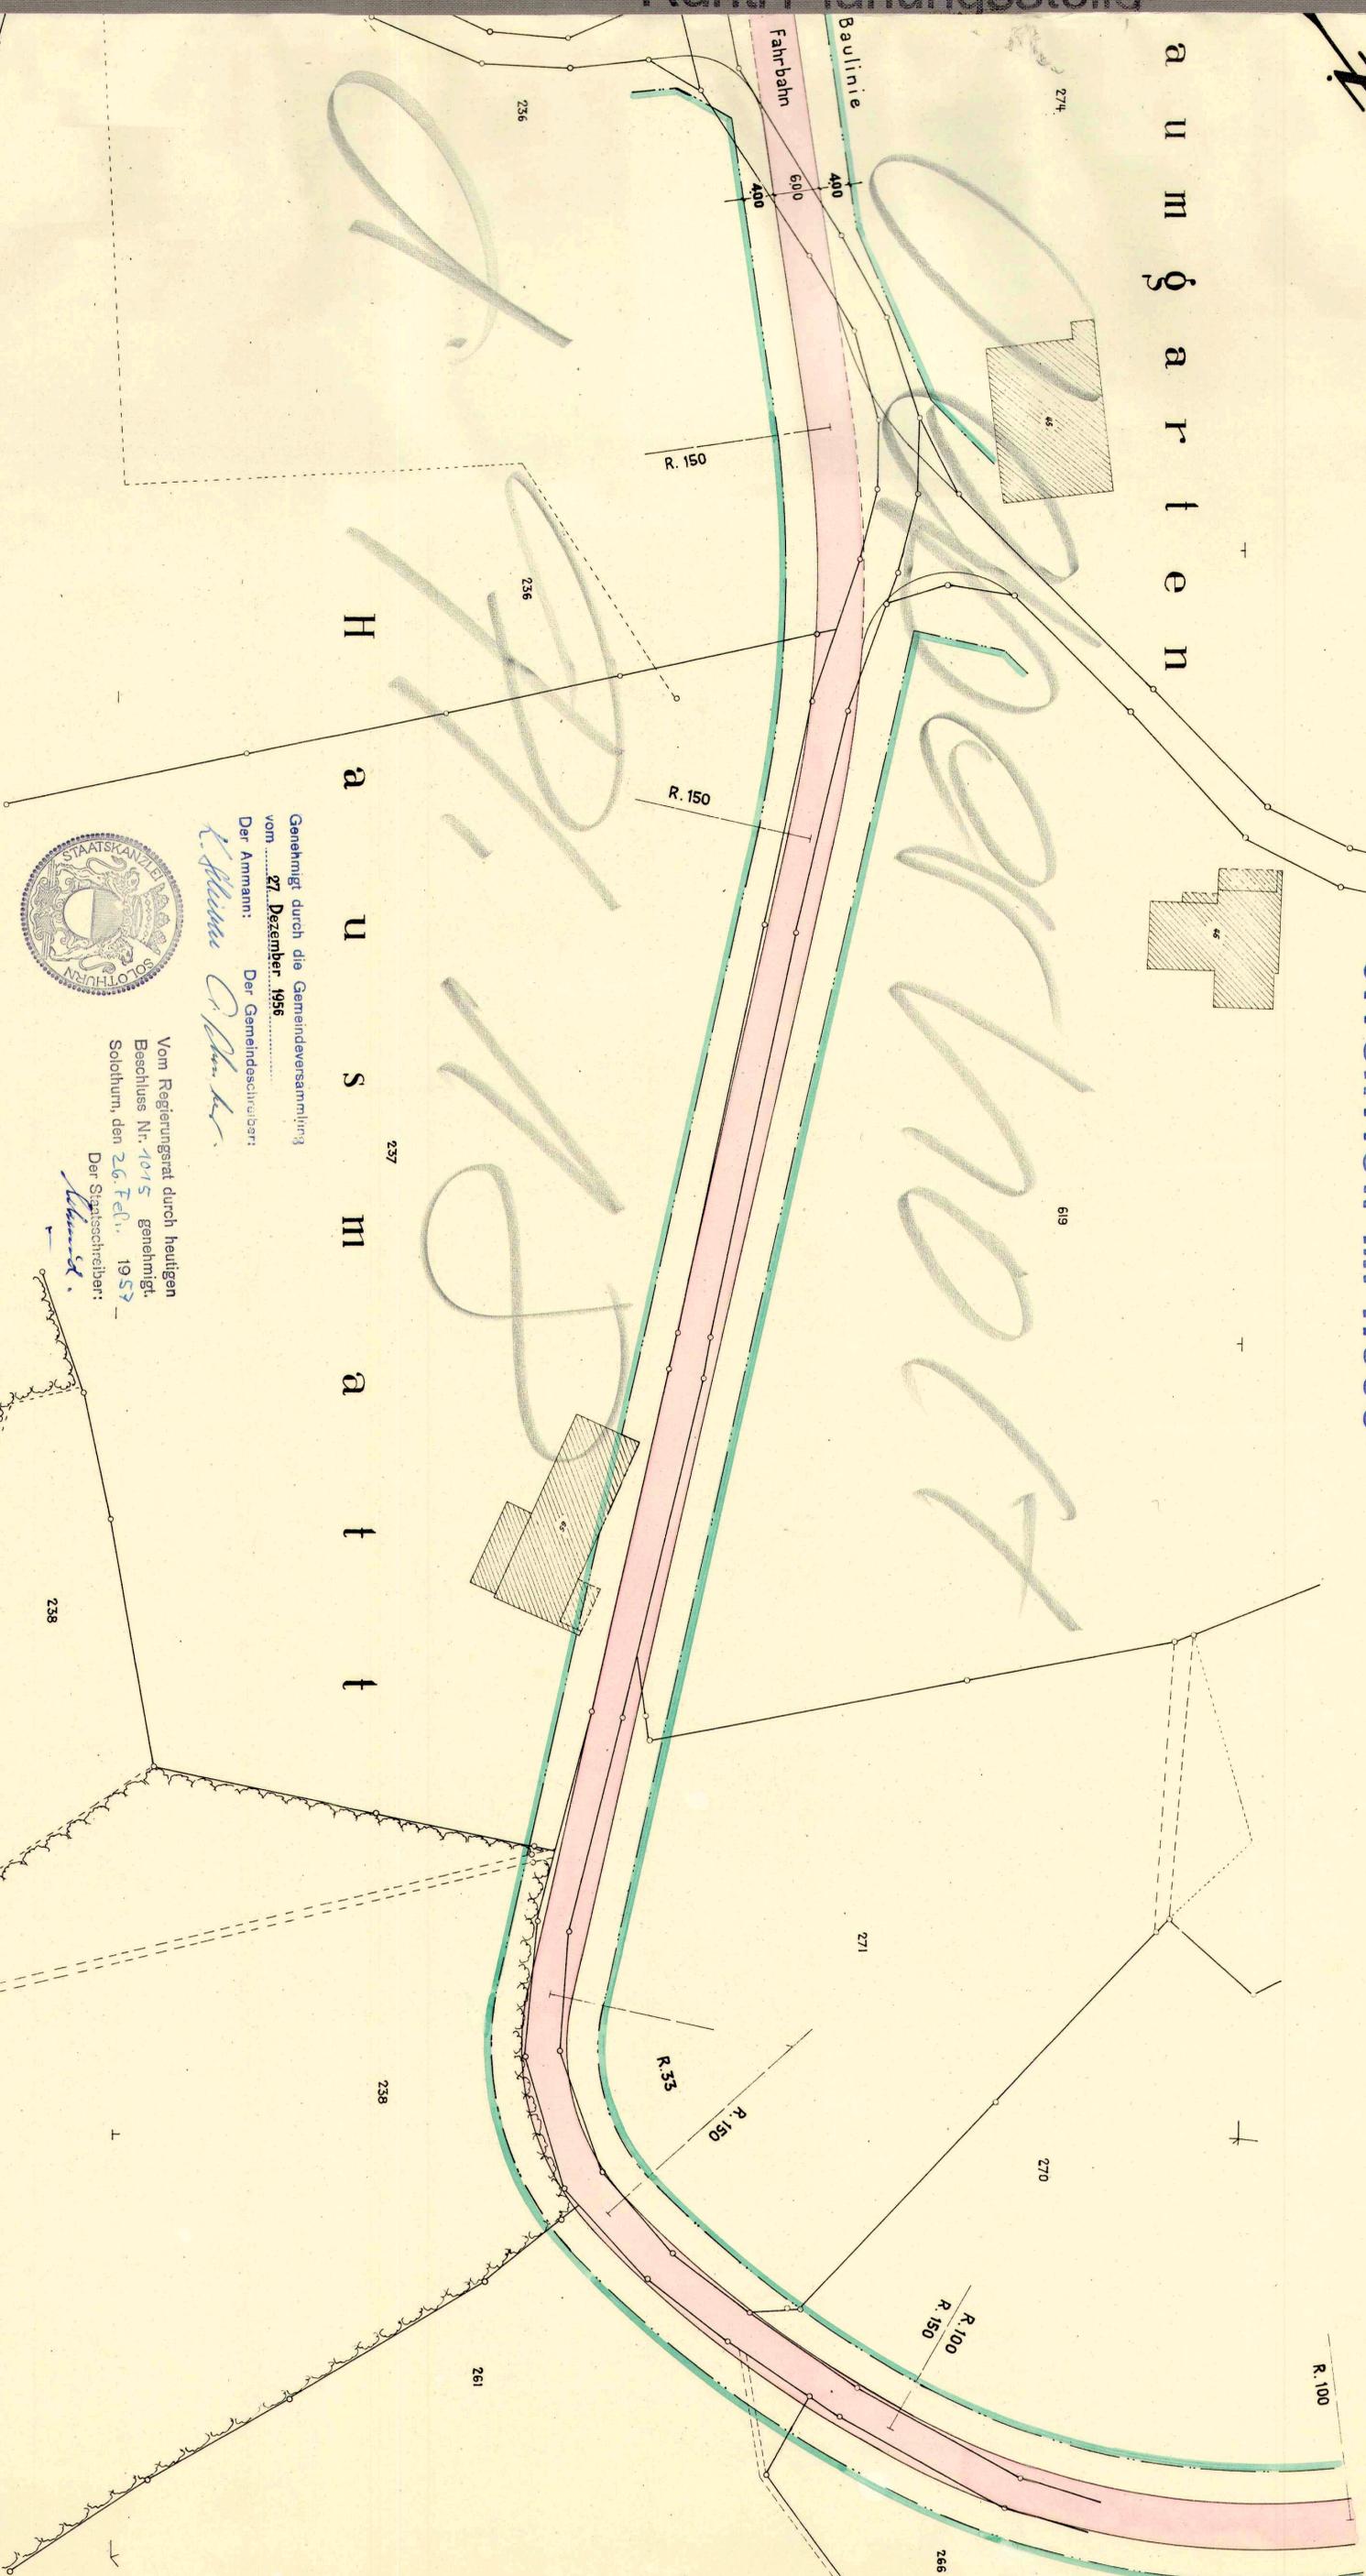

a u m ö a r t e n

GENEINDE WALTERSWIL-ROTHACKER SITUATION M. 1:500

H a u s m a t t



Genehmigt durch die Gemeindeversammlung
vom 27. Dezember 1956
Der Ammann: *K. Müller*
Der Gemeindegeschreiber: *A. B. K.*



Vom Regierungsrat durch heutigen
Beschluss Nr. 10715 genehmigt.
Solothurn, den 26. Febr. 1957
Der Staatschreiber: *Blumst.*

ULTEN, IM MÄRZ 1956 KREISBAUAMT II