


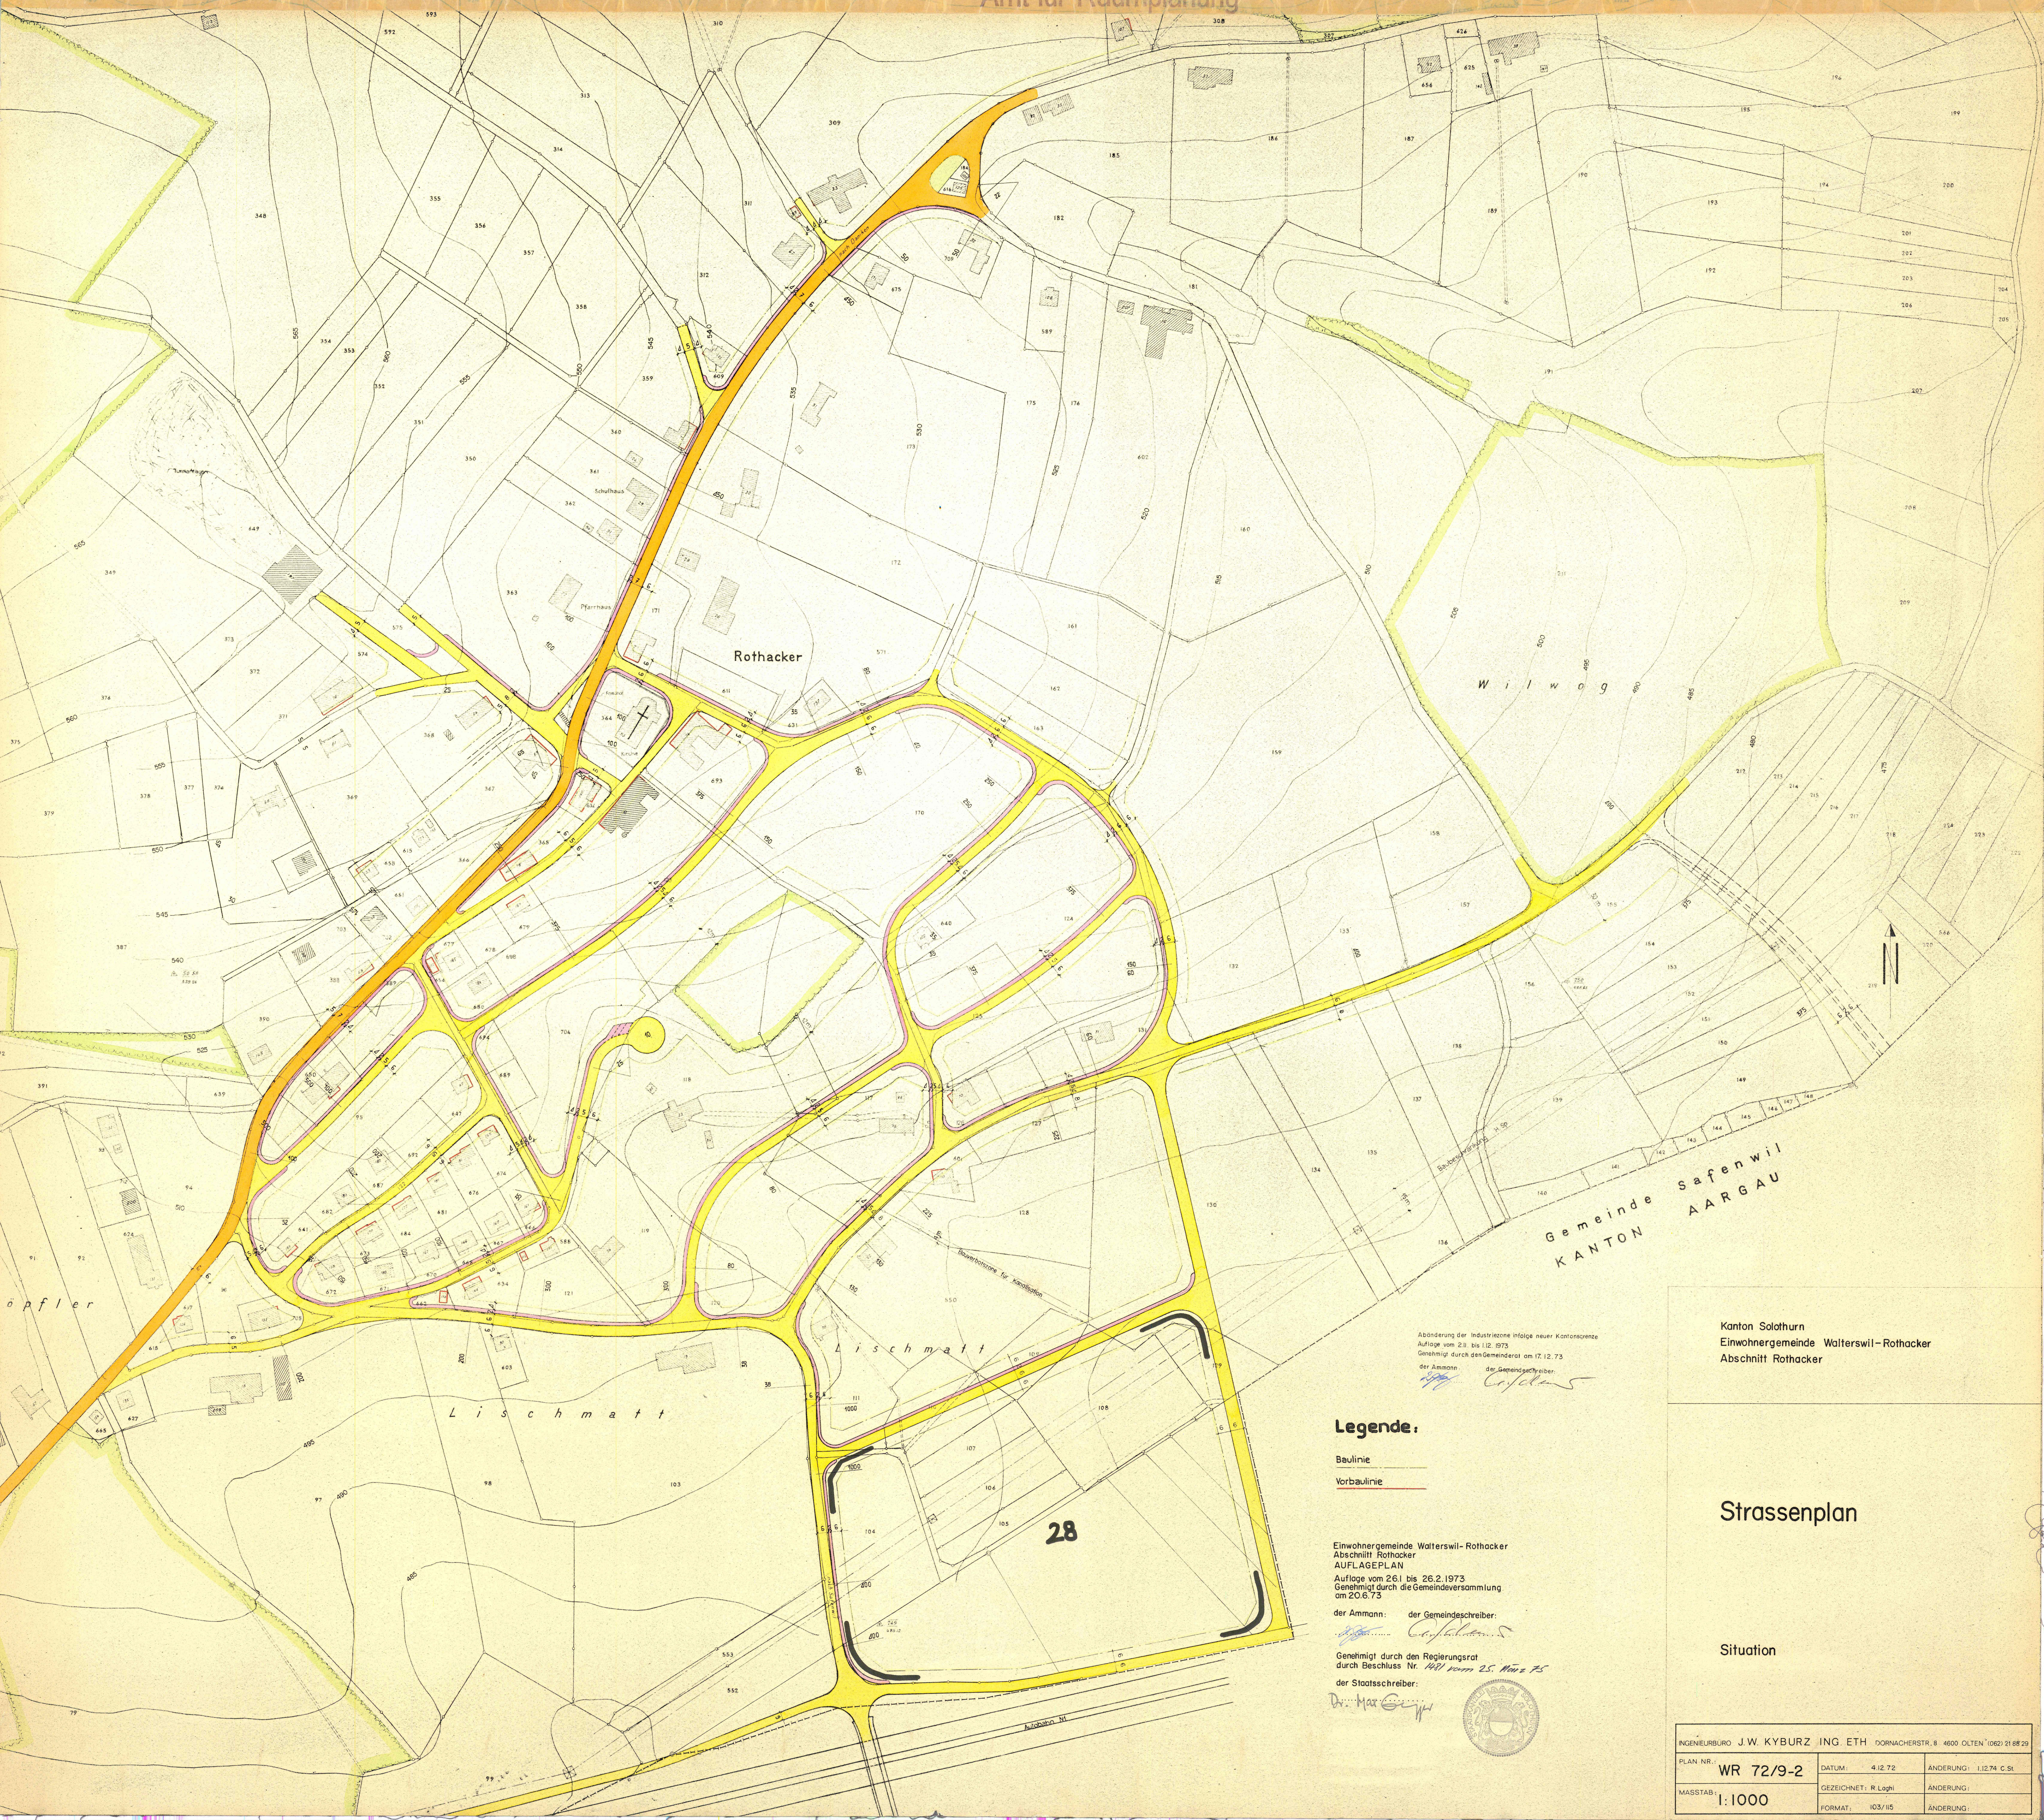

Abänderung der Industriezone infolge neuer Kantonsgrenze
Aufgabe vom 2.8. bis 12.12.1973
Genehmigt durch den Gemeinderat am 12.12.73
der Ammann: *[Signature]* der Gemeindeführer: *[Signature]*


Legende:

Baulinie
Vorbaulinie

Einwohnergemeinde Walterswil-Rothacker
Abschnitt Rothacker
AUFLAGEPLAN
Aufgabe vom 26.1 bis 26.2.1973
Genehmigt durch die Gemeindeversammlung
am 20.6.73

der Ammann: *[Signature]* der Gemeindeführer: *[Signature]*

Genehmigt durch den Regierungsrat
durch Beschluss Nr. 447 vom 25. März 75
der Staatsschreiber: *[Signature]*

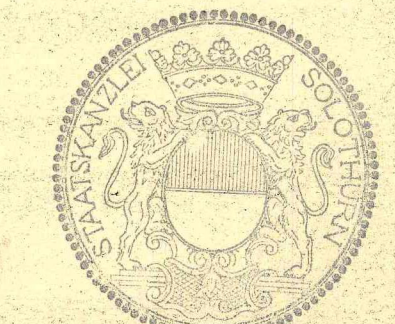

Gemeinde Walterswil
KANTON AARGAU

Kanton Solothurn
Einwohnergemeinde Walterswil-Rothacker
Abschnitt Rothacker

Strassenplan

Situation

INGENIEURBÜRO J.W. KYBURZ-ING. ETH DORNACHERSTR. 8 4600 OLTEN (062) 21 88 29			
PLAN NR.: WR 72/9-2	DATUM: 4.12.72	ÄNDERUNG: 1.12.74 C. St.	
MASSTAB: 1:1000	GEZEICHNET: R. Lohrli	ÄNDERUNG:	
	FORMAT: 103/115	ÄNDERUNG:	