


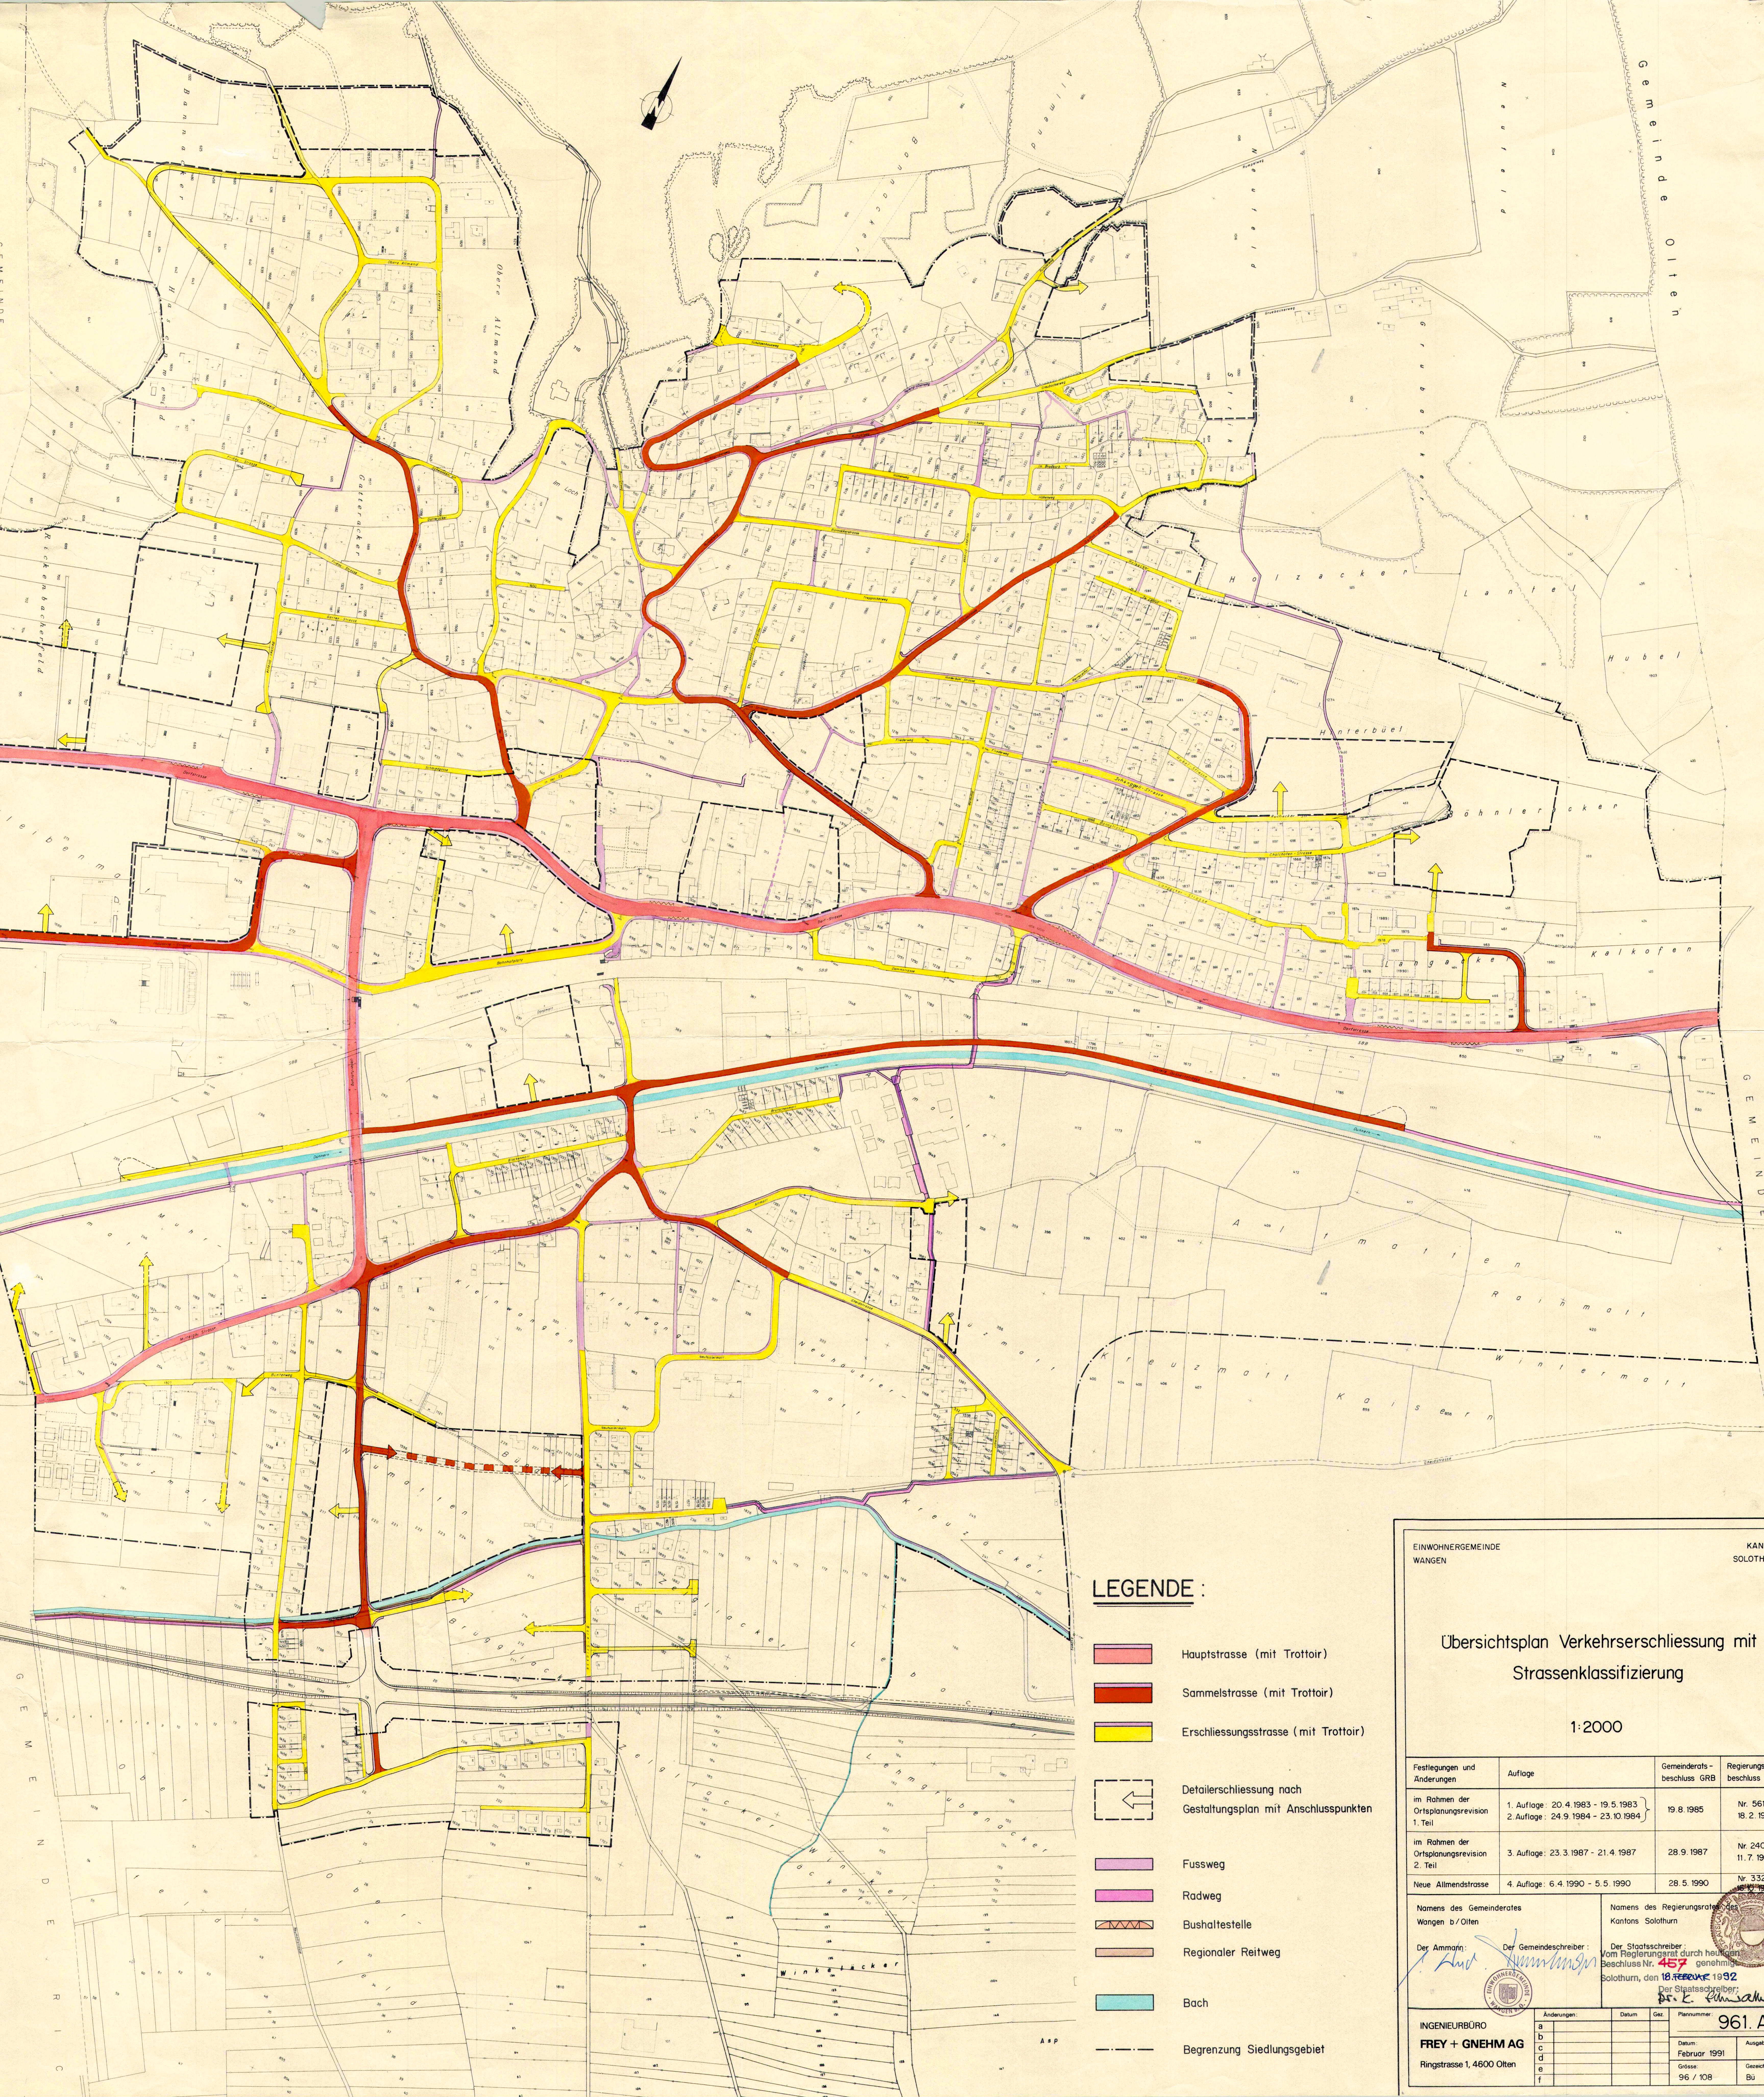

LEGENDE :

- Hauptstrasse (mit Trottoir)
- Sammelstrasse (mit Trottoir)
- Erschliessungsstrasse (mit Trottoir)
- Detailschliessung nach Gestaltungsplan mit Anschlusspunkten
- Fussweg
- Radweg
- Bushaltestelle
- Regionaler Reitweg
- Bach
- Begrenzung Siedlungsgebiet

Übersichtsplan Verkehrserschliessung mit Strassenklassifizierung

1:2000

Festlegungen und Änderungen	Auflage	Gemeinderats- beschluss GRB	Regierungs- beschluss
im Rahmen der Ortsplanungsrevision 1. Teil	1. Auflage: 20.4.1983 - 19.5.1983 2. Auflage: 24.9.1984 - 23.10.1984	19.8.1985	Nr. 561 18.2.1985
im Rahmen der Ortsplanungsrevision 2. Teil	3. Auflage: 23.3.1987 - 21.4.1987	28.9.1987	Nr. 240 11.7.1987
Neue Allmendstrasse	4. Auflage: 6.4.1990 - 5.5.1990	28.5.1990	Nr. 332 18.10.1990

Namens des Gemeinderates Wängen b/Otten	Namens des Regierungsrates Kantons Solothurn
Der Ammann: <i>[Signature]</i>	Der Gemeindeschreiber: <i>[Signature]</i>
Der Staatsschreiber: Vom Regierungsrat durch heutig. Beschluss Nr. 457 genehmigt Solothurn, den 18. Februar 1992	
Der Staatsschreiber: <i>[Signature]</i>	

INGENIEURBÜRO FREY + GNEHM AG Ringstrasse 1, 4600 Otten	Änderungen: a b c d e f	Datum: Februar 1991	Grösse: 96 / 108	Plannummer: 961.A Ausgabe: Gezeichnet: Bl.
---	---	------------------------	---------------------	--