



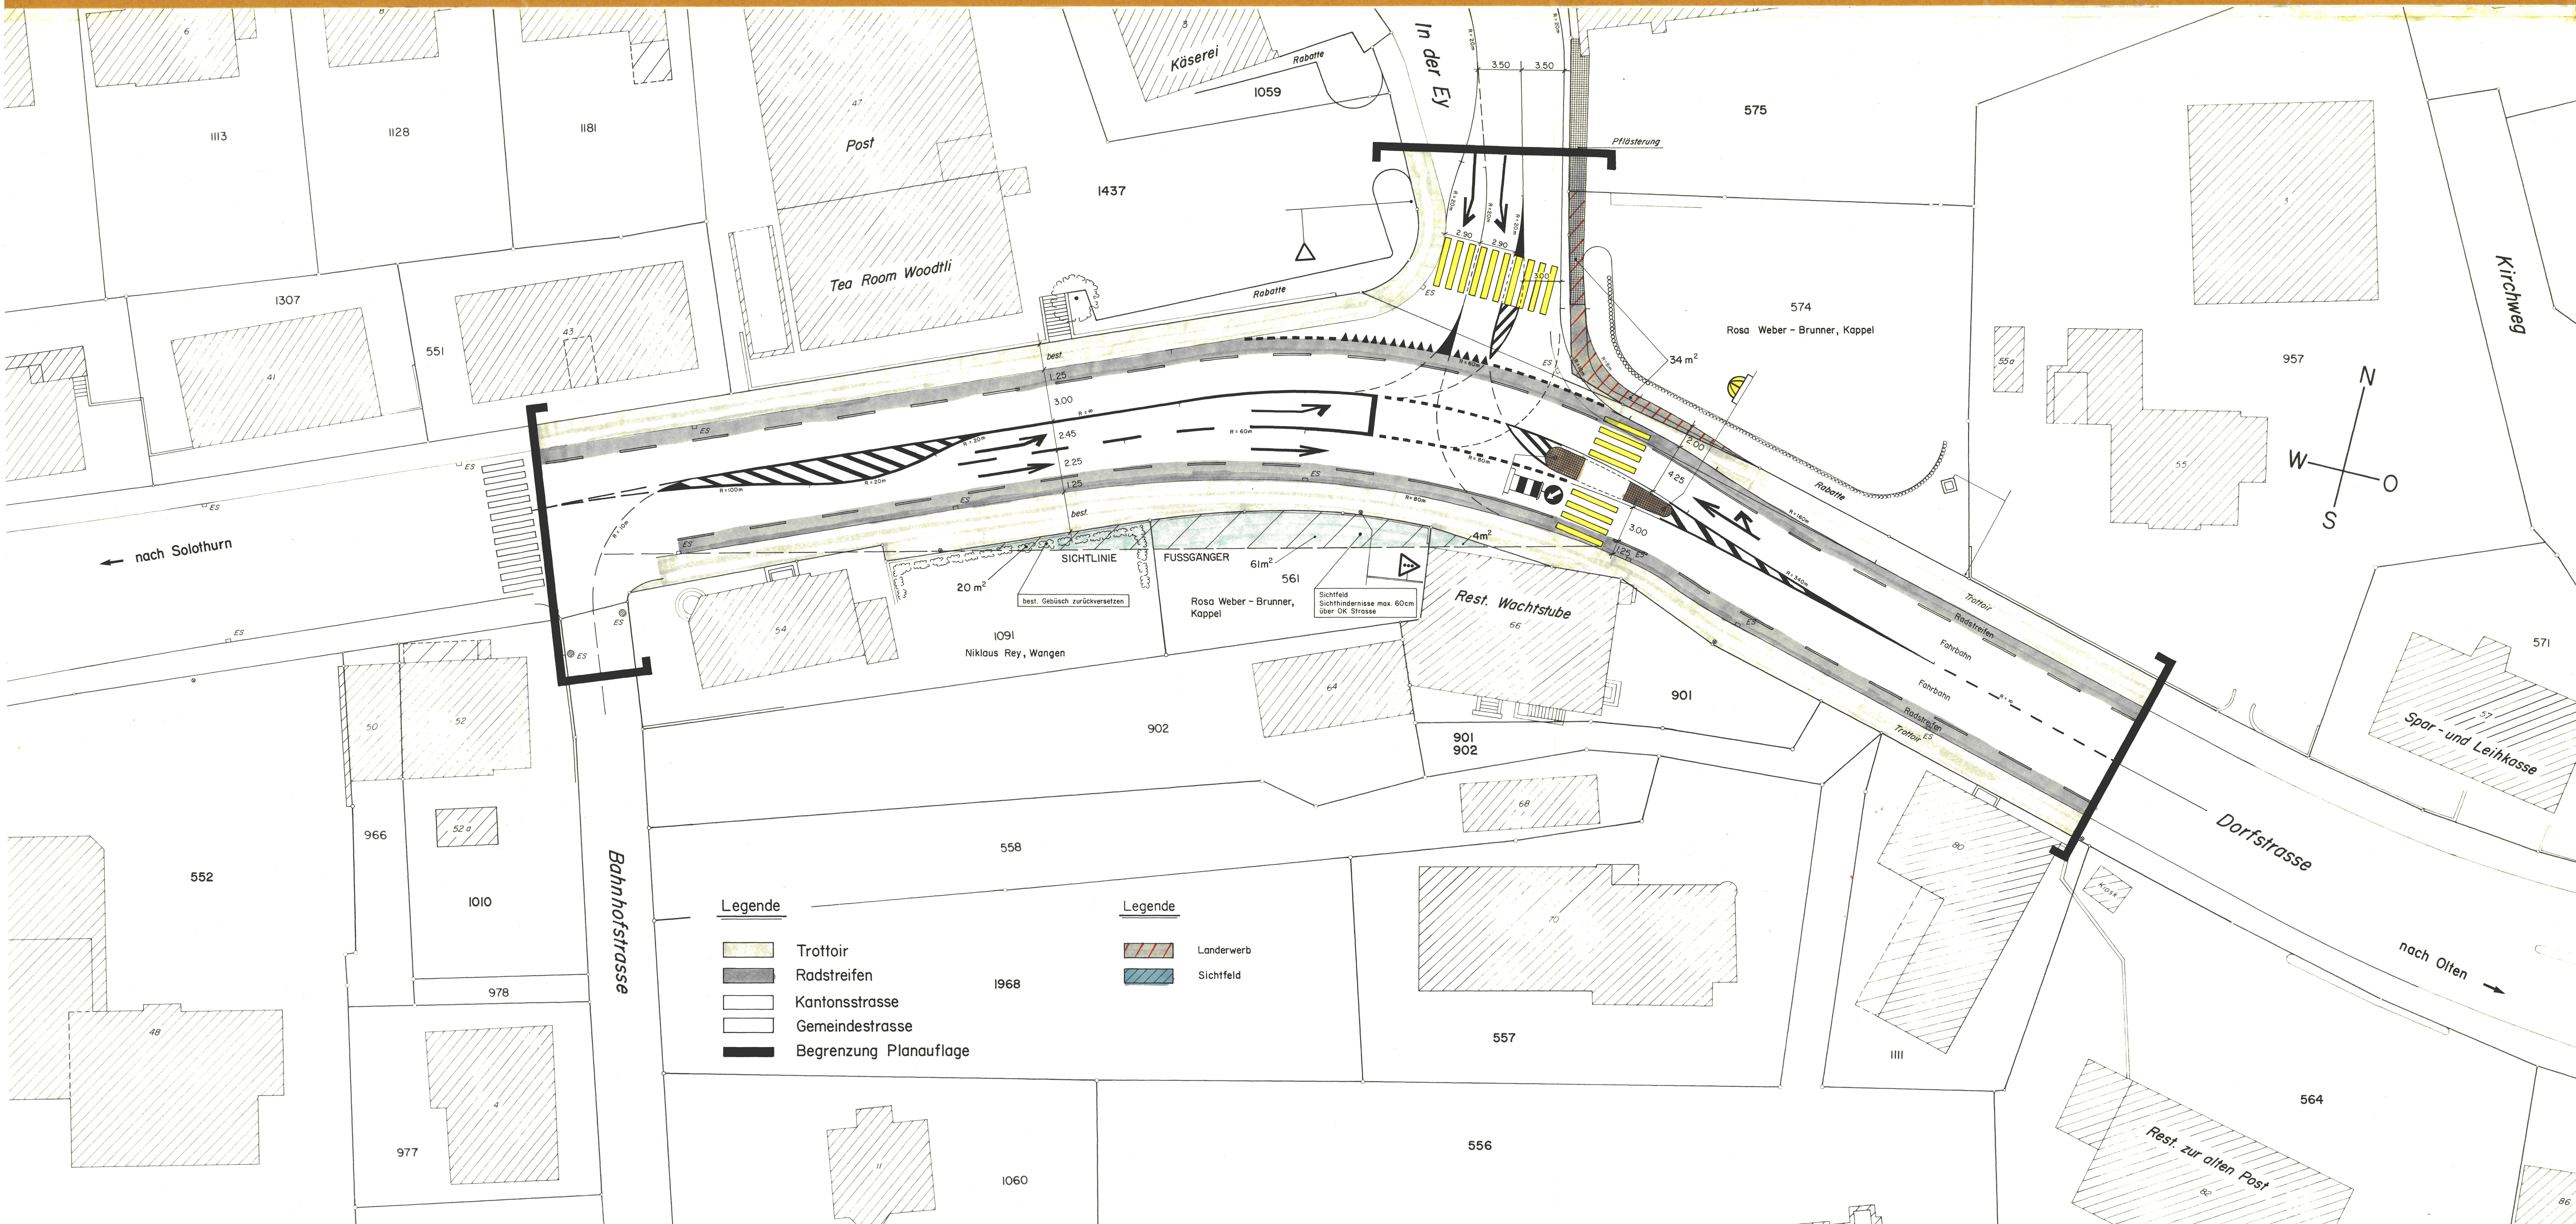

- Legende**
- Trottoir
 - Radstreifen
 - Kantonsstrasse
 - Gemeindestrasse
 - Begrenzung Planauflage

- Legende**
- Landerwerb
 - Sichtfeld

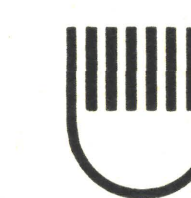

KANTON SOLOTHURN
Einwohnergemeinde Wangen bei Olten

Durchgangsstrasse T5

Kantonsstrasse I. Klasse

ERSCHLIESSUNGSPLAN

Knoten T5 - In der Ey


Situation 1:200

Die öffentliche Planaufgabe erfolgte
vom 10. Oktober bis 09. November 1994



Vom Regierungsrat durch heutigen
Beschluss Nr. 3425 genehmigt.
Solothurn, den 13.12. 1994
Der Staatschreiber:

Dr. K. Fehrschke

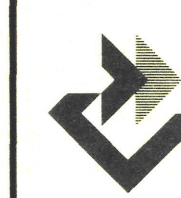

FREY+GNEHM AG
Leberngasse 1
CH-4600 Olten

Ingenieurbüro für Bautechnik,
Raumplanung, Umweltschutz
Tel. 062 32 86 86
Fax 062 32 14 86

Änderungen	Datum	Vis	Datum	Ausgabe
a			Juli 1994	
b			Grösse	Gezeichnet
c			50/126	B.C.
d			Plannummer	
e				
f				

2034.14