

97/12

Kant. Planungsstelle


GEMEINDE WANGEN

Blatt 2

Abänderung des Bebauungsplanes

Strasse 26

Anschluss Blatt 1

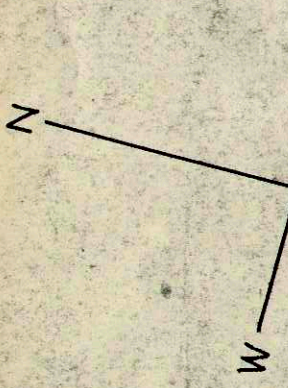

Verlegen des Strassenzuges No. 26
von der Einwohnergemeindeversammlung
genehmigt,
Wangen b.O., den 6. August 1945

Der Ammann:


Der Gemeindevorsteher:

O. Hiefler

E. Hiefler

Massstab 1:1000

Geschäftsregister No 6077.

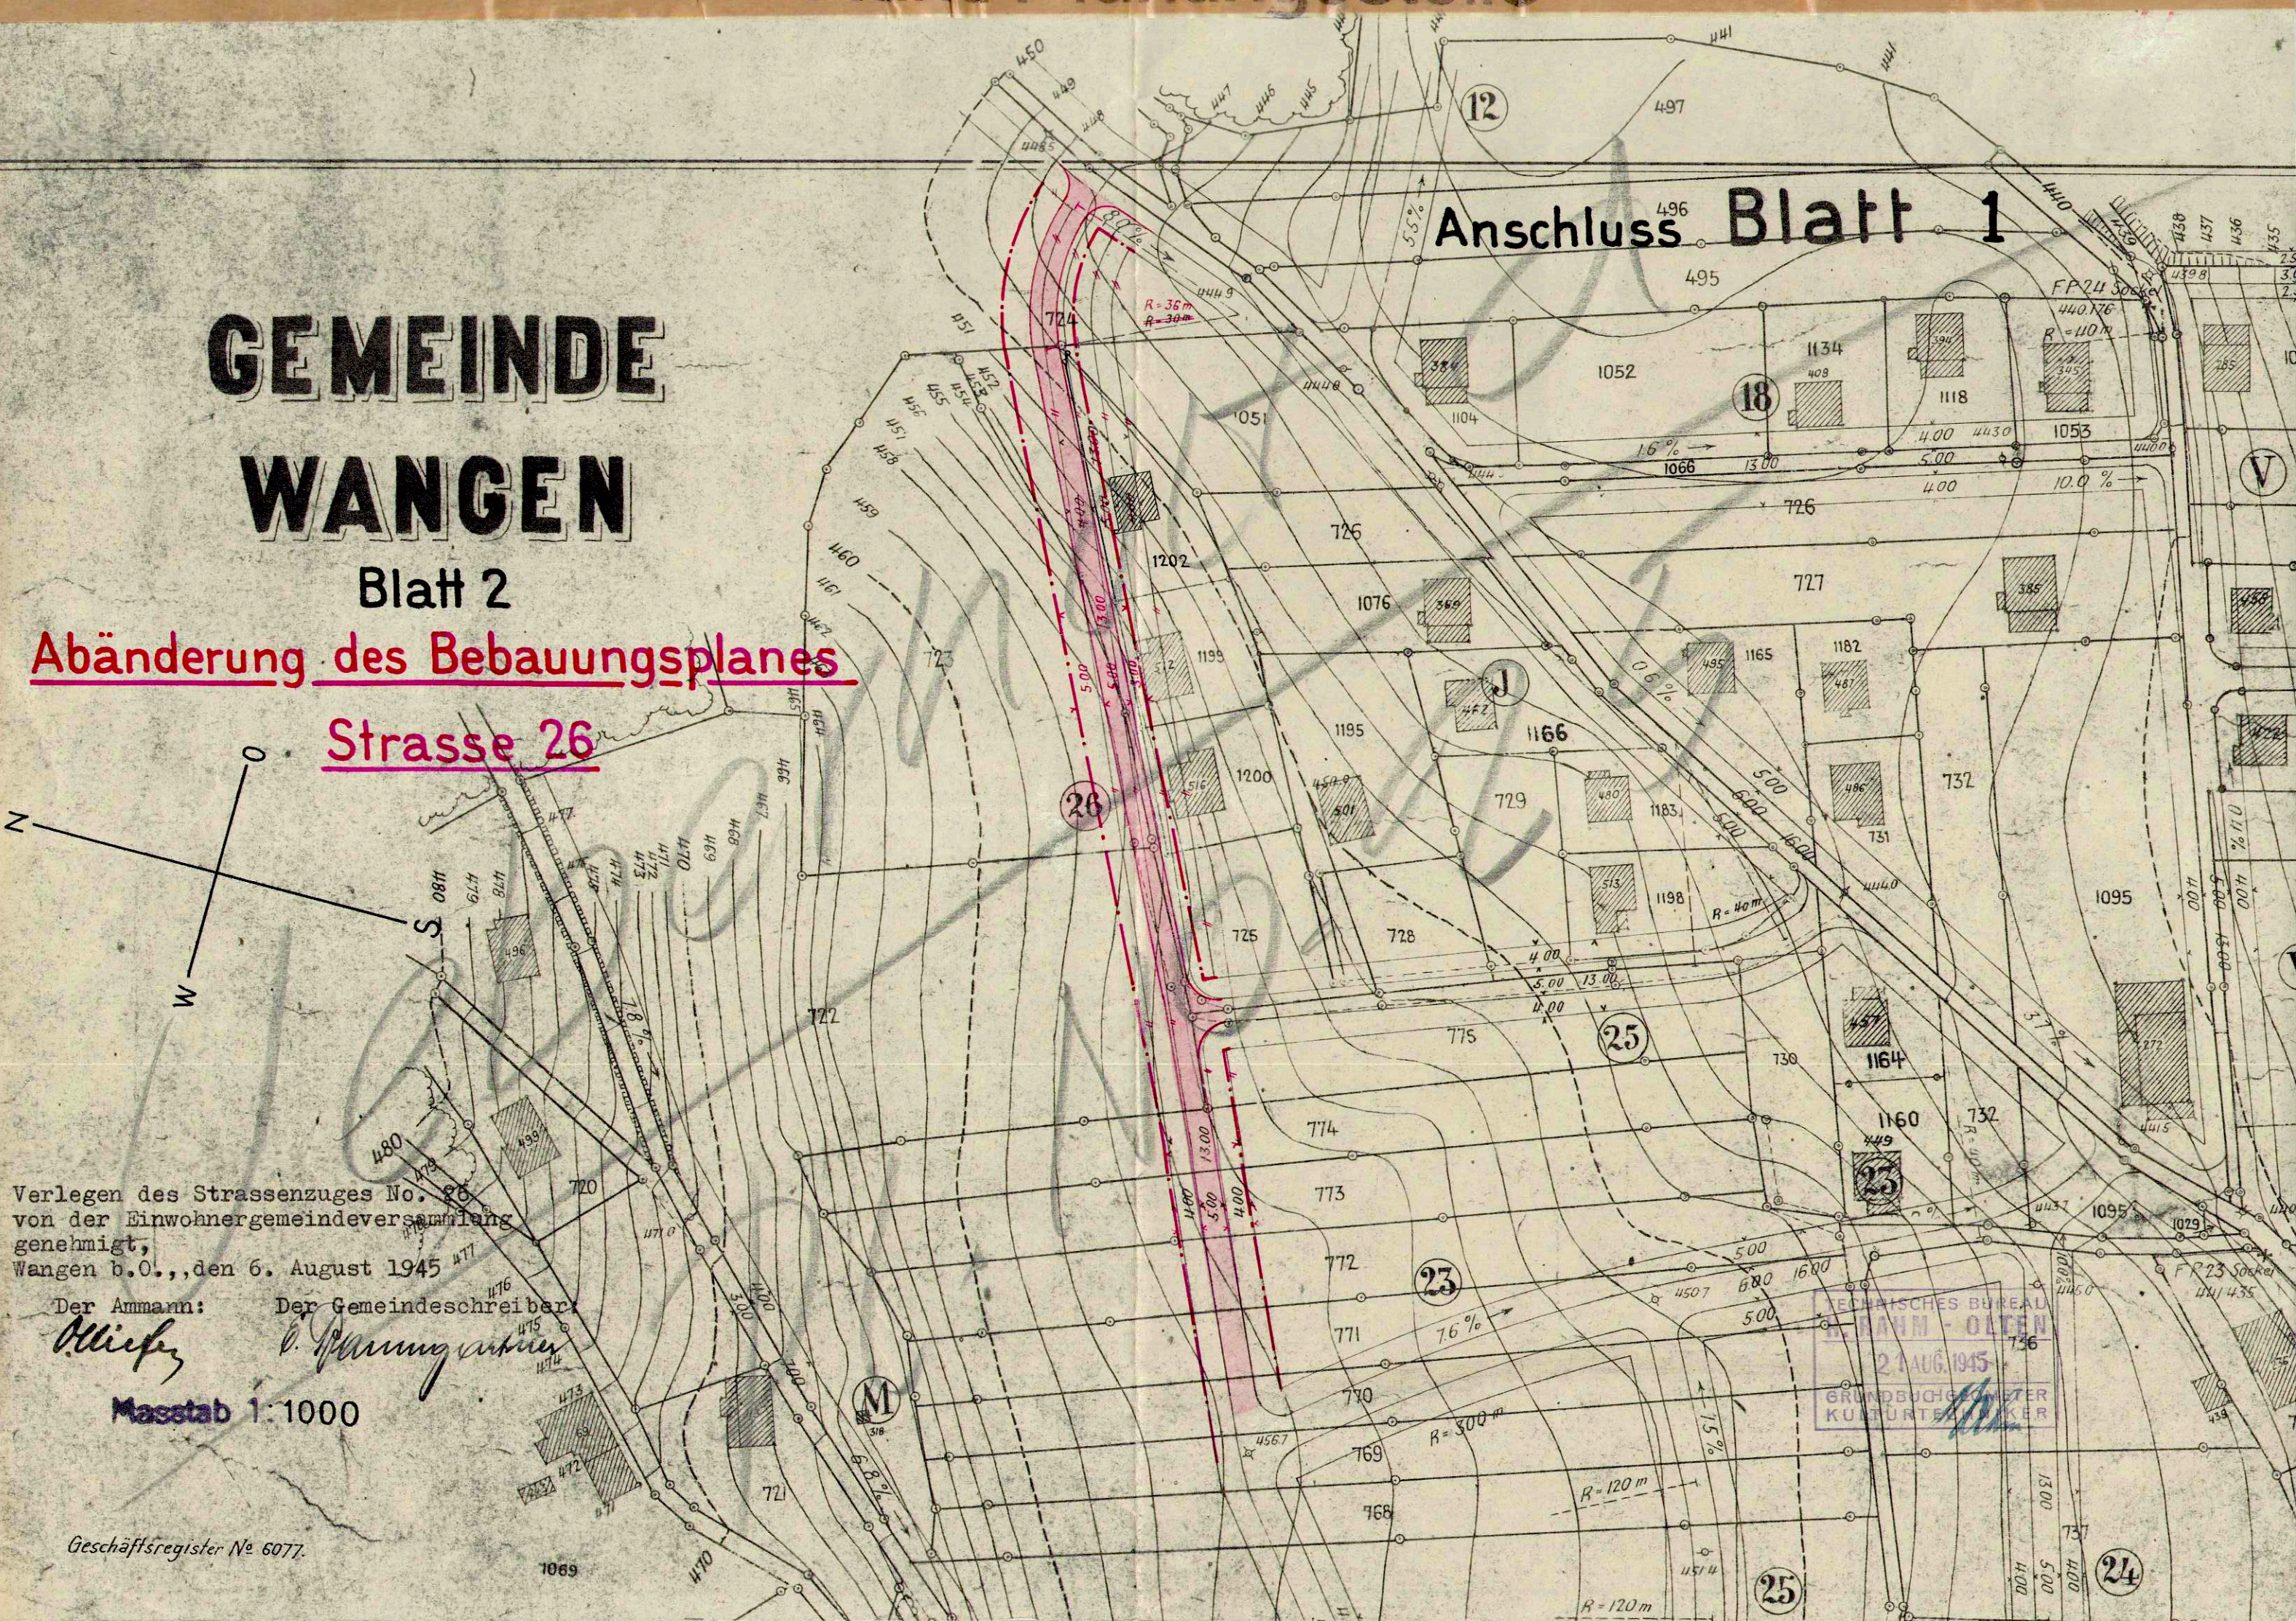

TECHNISCHES BUREAU
K. HAHN - OLTEN
2 AUG. 1945
GRUNDBUCHMETER
KULTURTECHNIKER