


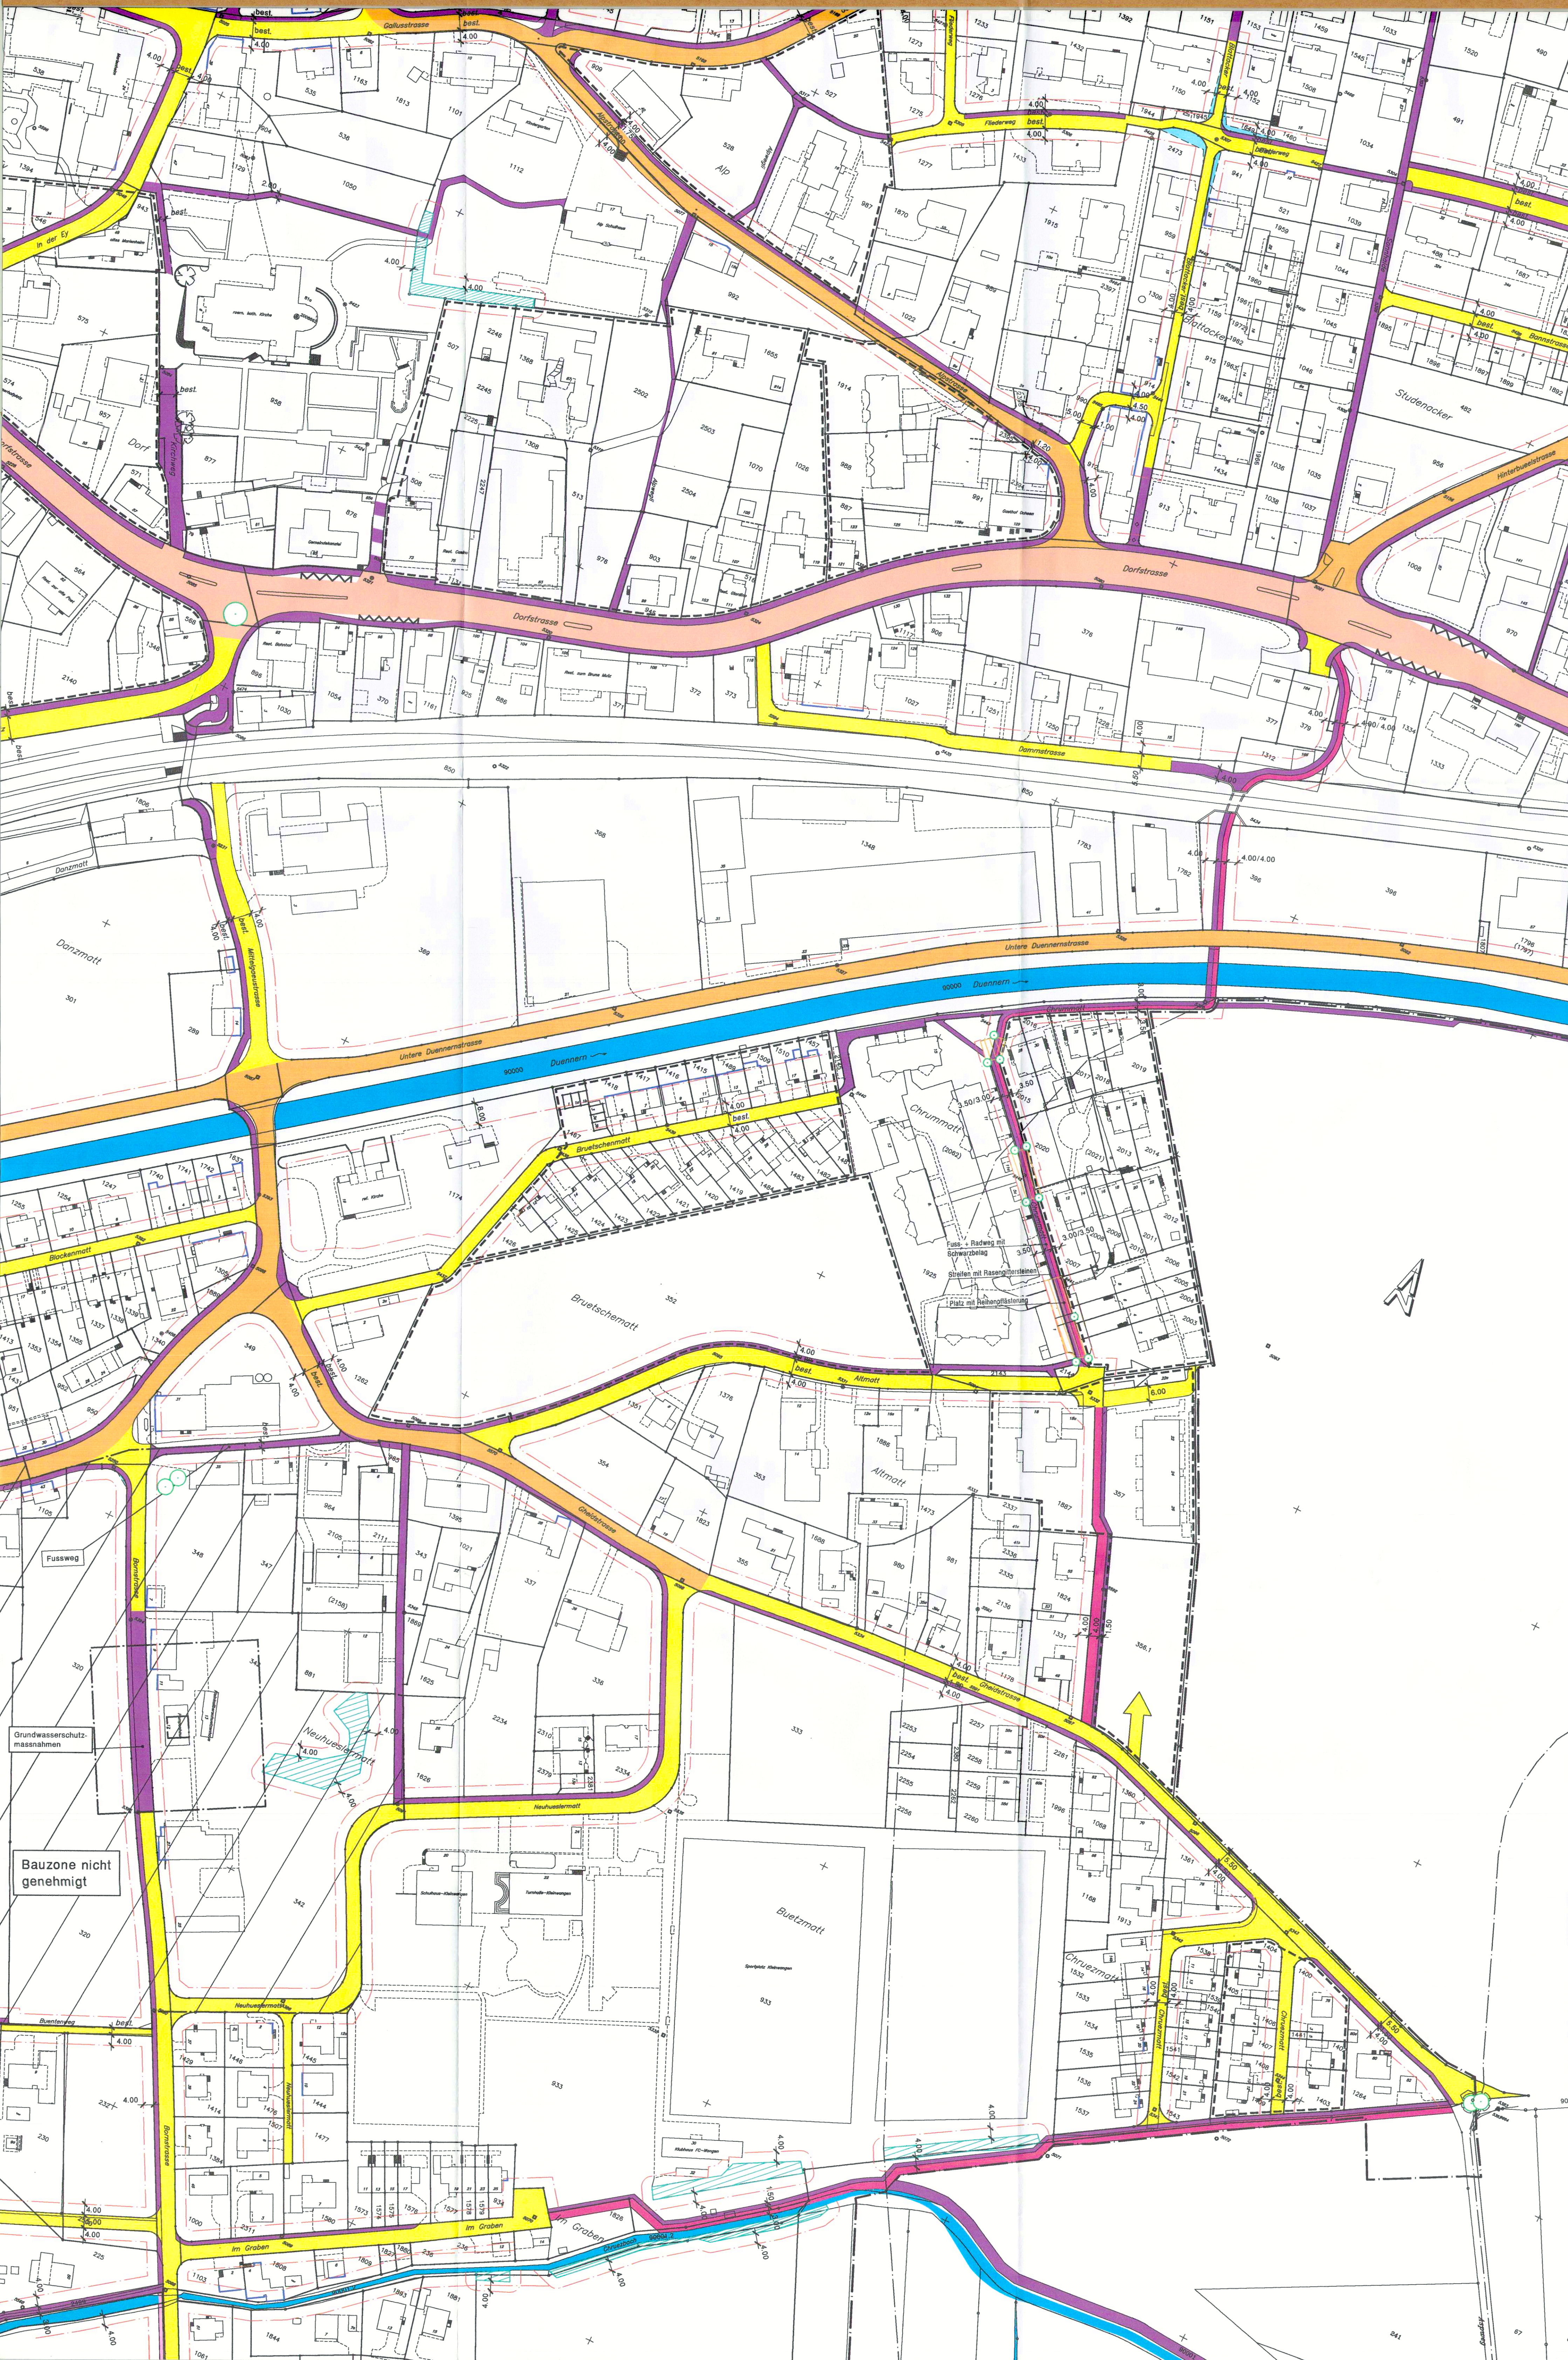


Legende:

- Hauptstrasse
- Sammelstrasse
- Erschliessungsstrasse
- Radweg
- Trottoir/ Fussweg
- Reitweg
- Platzgestaltung
- Bushaltestelle
- Baulinie
- Vorbaulinie
- Waldbaulinie gemäss § 8 VWW
- Grenze Bau- und Reservezonen
- Detailschliessung nach Gestaltungsplan mit Anschlusspunkten
- Sichtzone
- Geschützter Baum
- Hecken, Ufergehölz geschützt
- Wald
- Waldgrenze
- Gewässer

EINWOHNERGEMEINDE
WANGEN BEI OLTEN

KANTON
SOLOTHURN

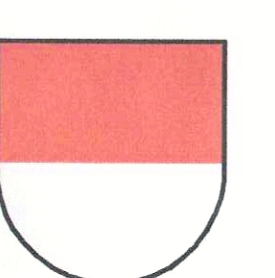

Erschliessungsplan

Alp - Strasse
Altmatten

Situation 1:1000

Öffentliche Auflage:
1. Auflage vom 14. November - 13. Dezember 1997
2. Auflage vom 23. November - 23. Dezember 1998
3. Auflage vom 20. August - 20. September 1999

Genehmigt vom Gemeinderat: am: 17. Jan. 2000
Der Gemeindepräsident: Der Gemeindevizepräsident:

Genehmigt vom Regierungsrat mit RRB Nr. 845 am: 24. April 2001

Der Staatsschreiber: Staatsarchivar/Stellvertreter
i. V. S. Schneider



FREY + GNEHM AG
Leberghasse 1
CH-4600 Olten
Ingenieurbüro für Bautechnik,
Raumplanung, Umweltschutz
Tel. 062 206 24 24
Fax 062 206 24 25

Änderungen	Datum	Von	Datum	Abgabe
a			16.10.02	
b			Grösse	Gezeichnet
c			90/84	phb
d			Plannummer	
e				
f				

5071 - 4