
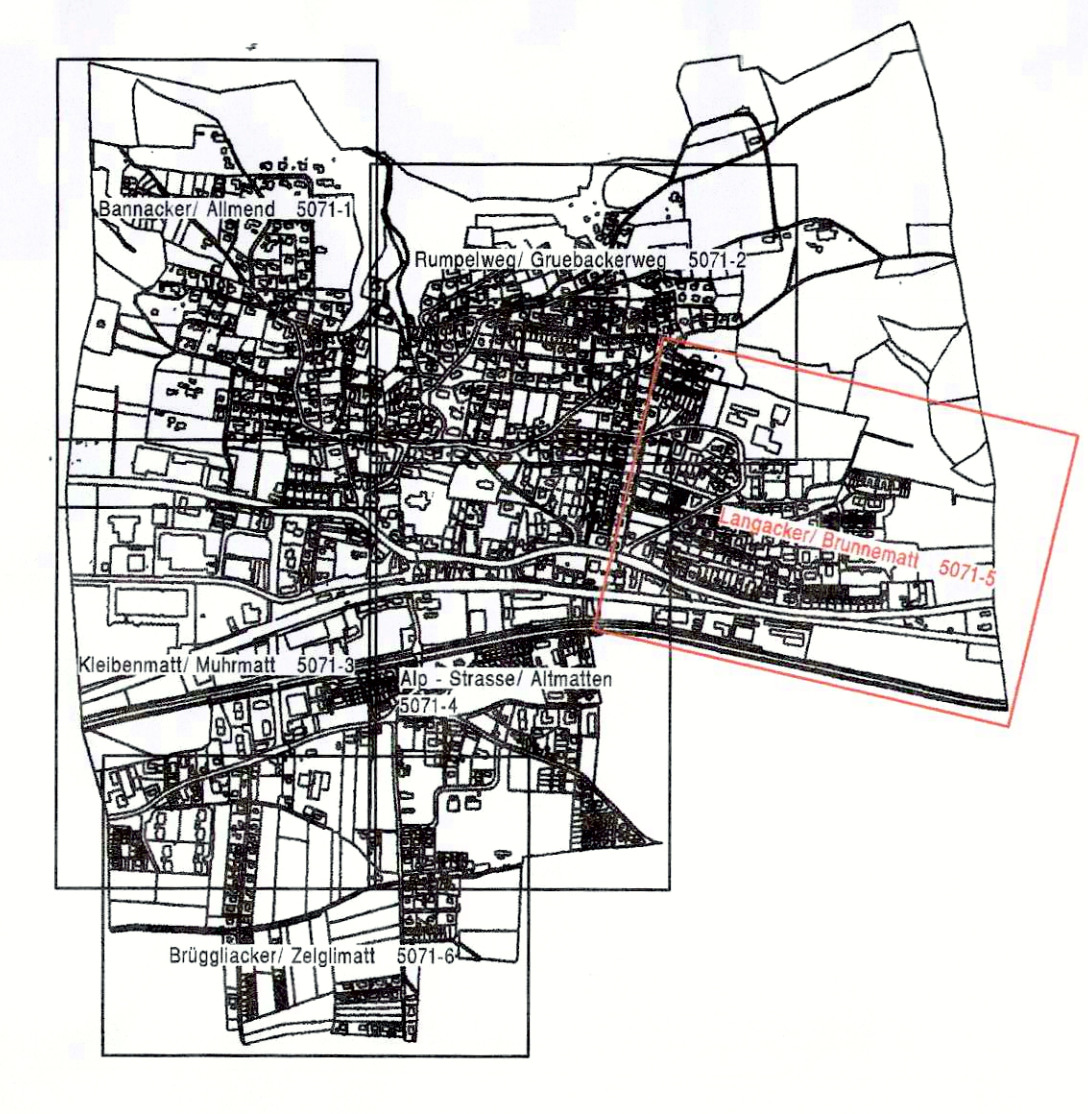



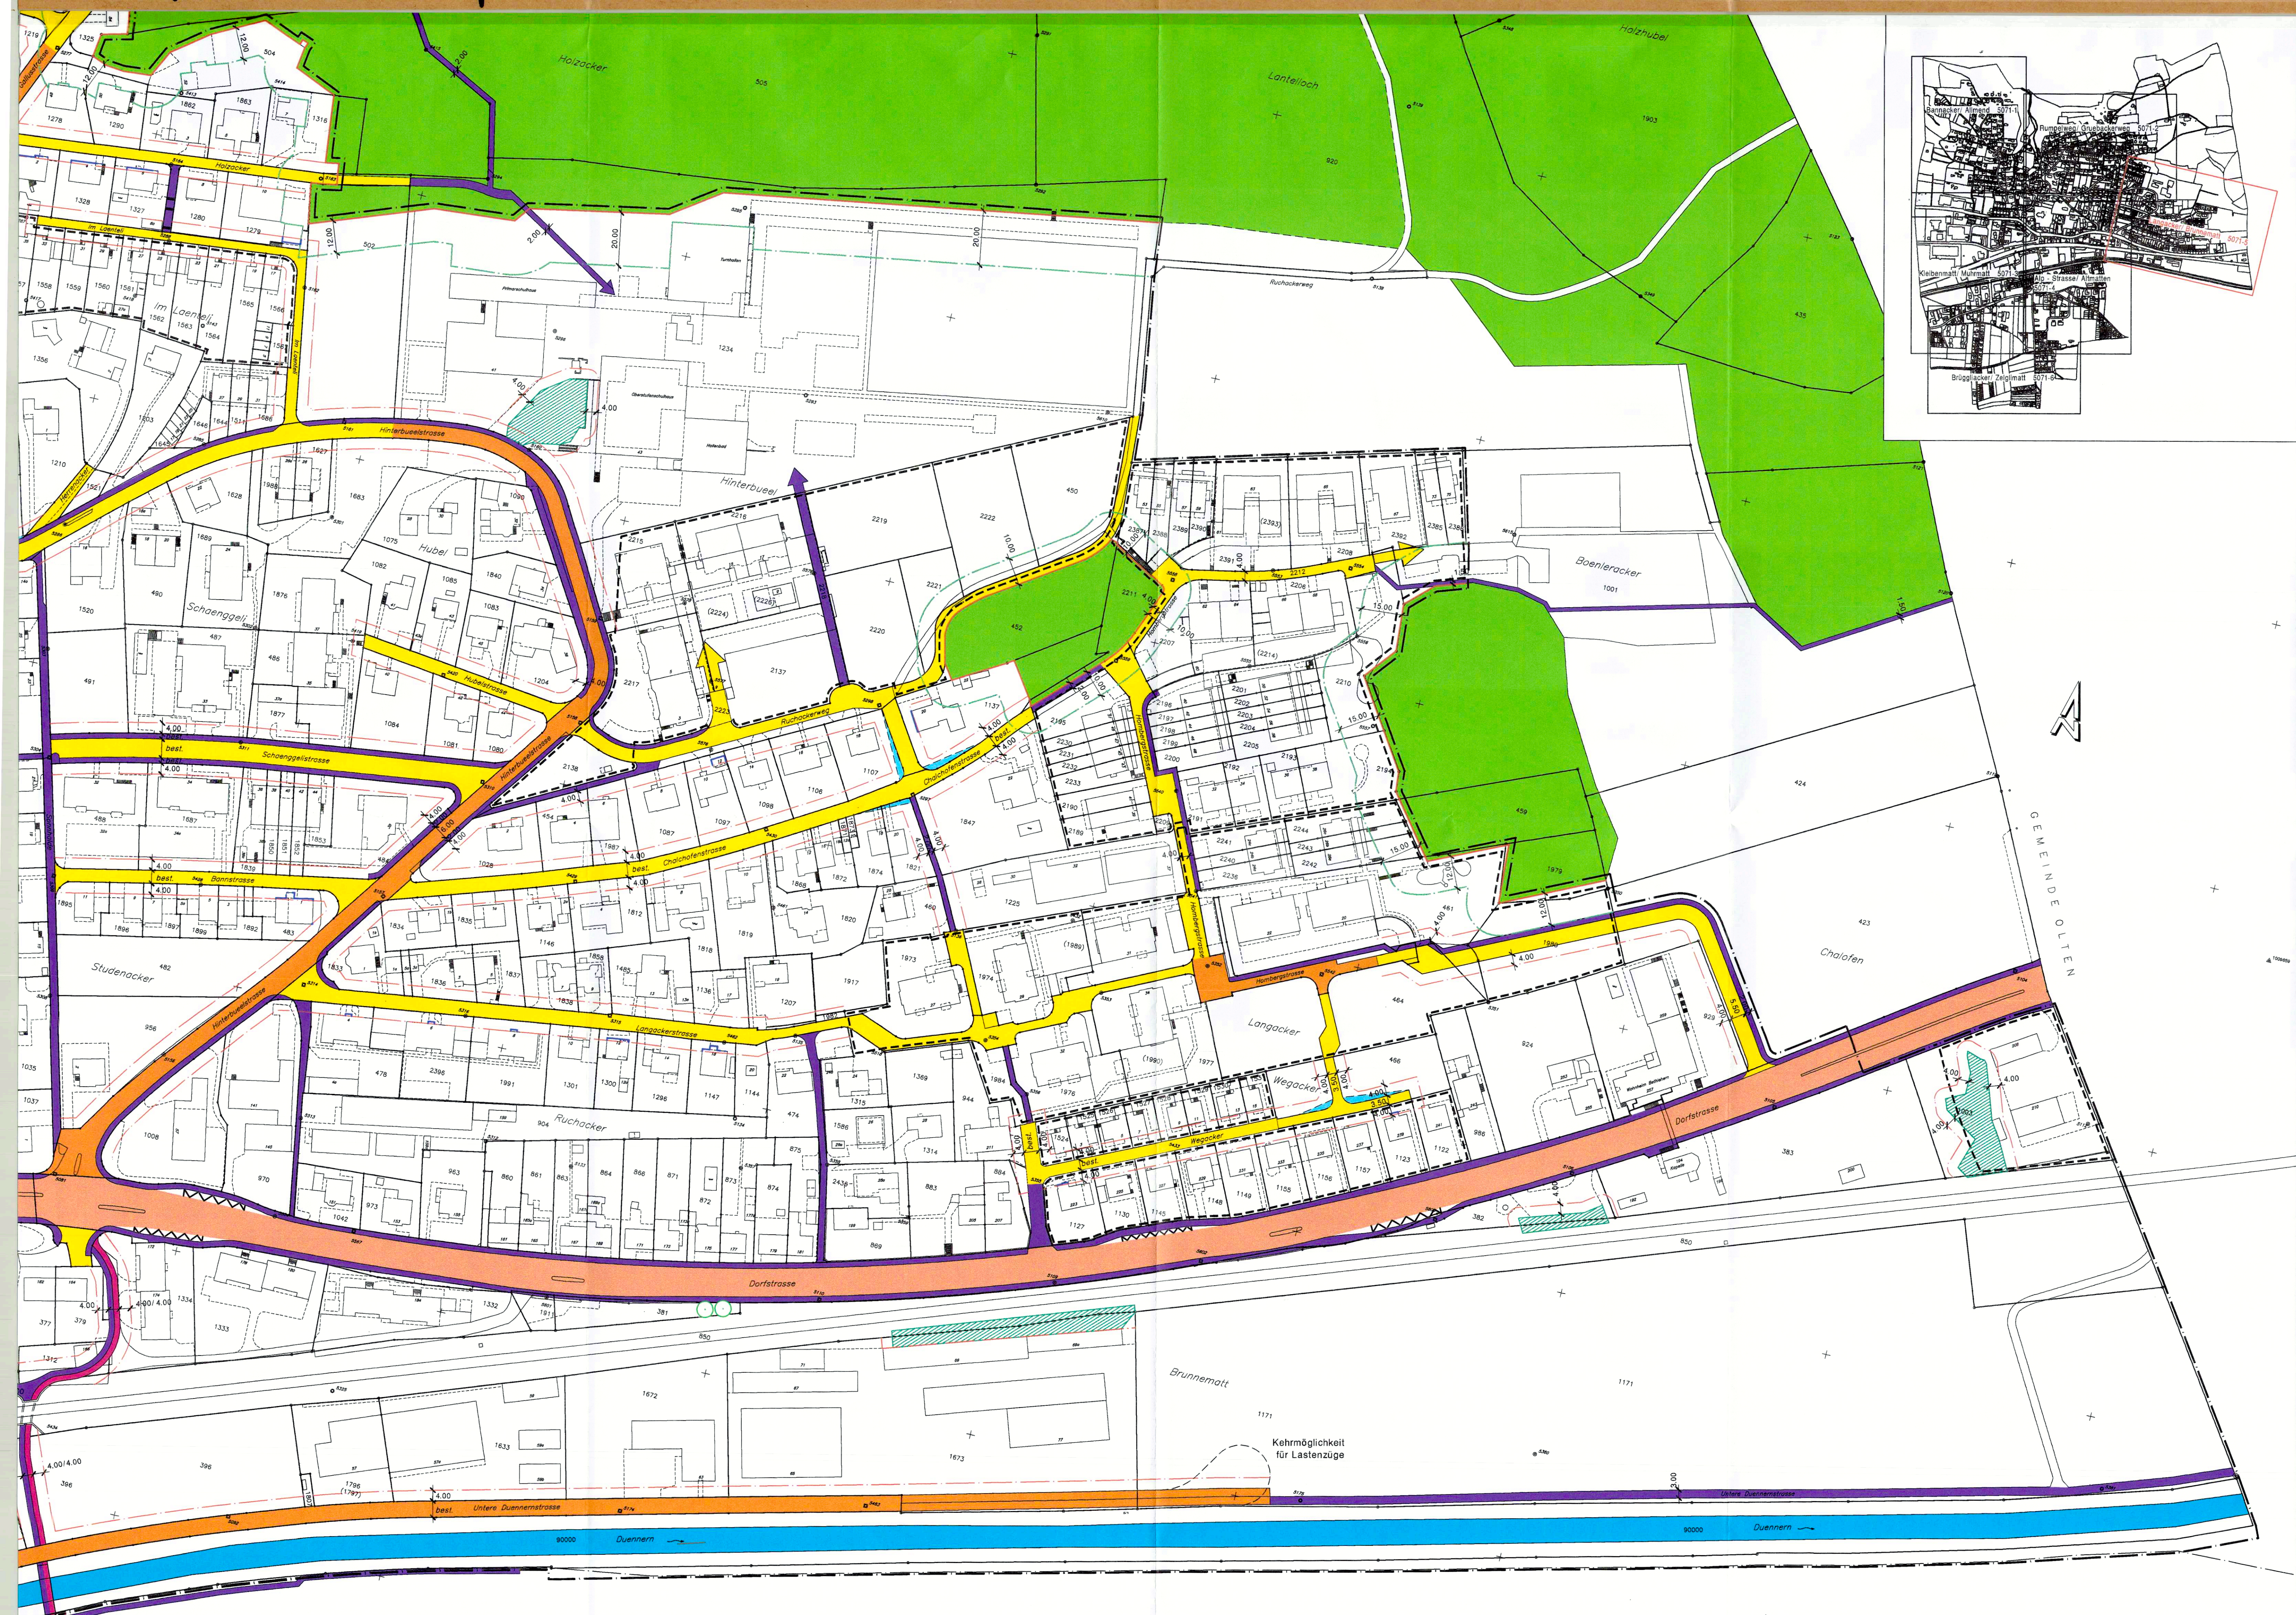


Legende:

- Hauptstrasse
- Sammelstrasse
- Erschliessungsstrasse
- Radweg
- Trottoir/ Fussweg
- Reitweg
- Platzgestaltung
- Bushaltstelle
- Baulinie
- Vorbaulinie
- Waldbaulinie gemäss § 8 VWW
- Grenze Bau- und Reservezonen
- Detailschliessung nach Gestaltungsplan mit Anschlusspunkten
- Sichtzone
- Geschützter Baum
- Hecken, Ufergehölz geschützt
- Wald
- Waldgrenze
- Gewässer

EINWOHNERGEMEINDE
WANGEN BEI OLTEN

KANTON
SOLOTHURN

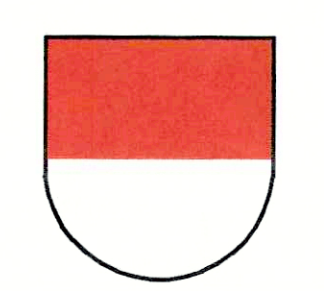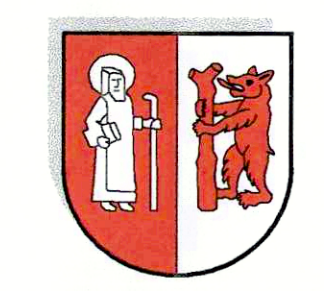

Erschliessungsplan


Langacker
Brunnematt

Situation 1:1000

Öffentliche Auflage:
1. Auflage vom 14. November - 13. Dezember 1997
2. Auflage vom 23. November - 23. Dezember 1998
3. Auflage vom 20. August - 20. September 1999

Genehmigt vom Gemeinderat: am: 17. Jan. 2000
Der Gemeindepräsident: Der Gemeindevize: *Klaus Müller*

Genehmigt vom Regierungsrat mit RRB Nr. 845 am: 24. April 2001
Der Staatsschreiber: Staatsarchivarin/Stellvertreterin: *U. Stuber*

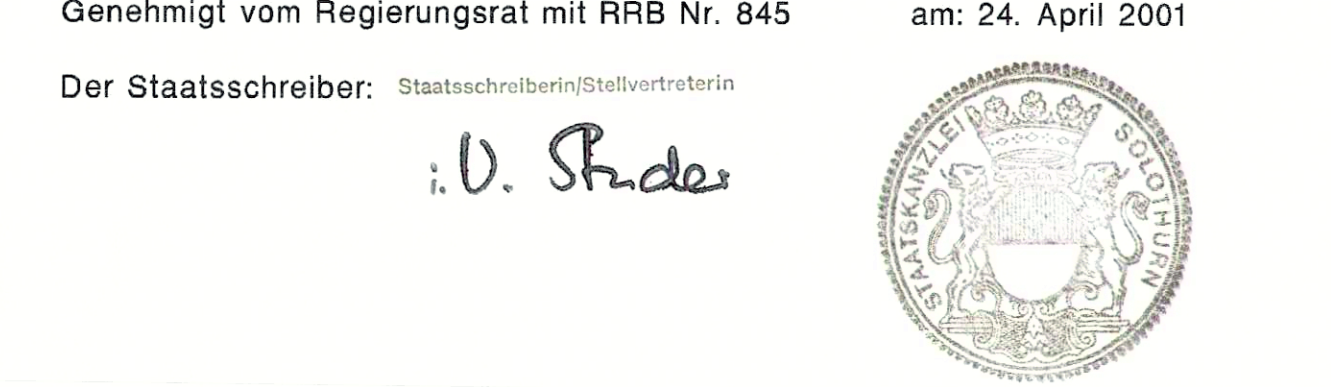

Änderungen	Datum	Von	Datum	Ausgabe
a			16.10.02	
b			Grösse	Gezeichnet
c			60/105	phb
d			Plannummer	
e				
f				
g				

FREY + GNEHM AG
Lebergasse 1
CH-4600 Olten
Ingenieurbüro für Bautechnik,
Raumplanung, Umweltschutz
Tel. 062 206 24 24
Fax 062 206 24 25

5071 - 5