


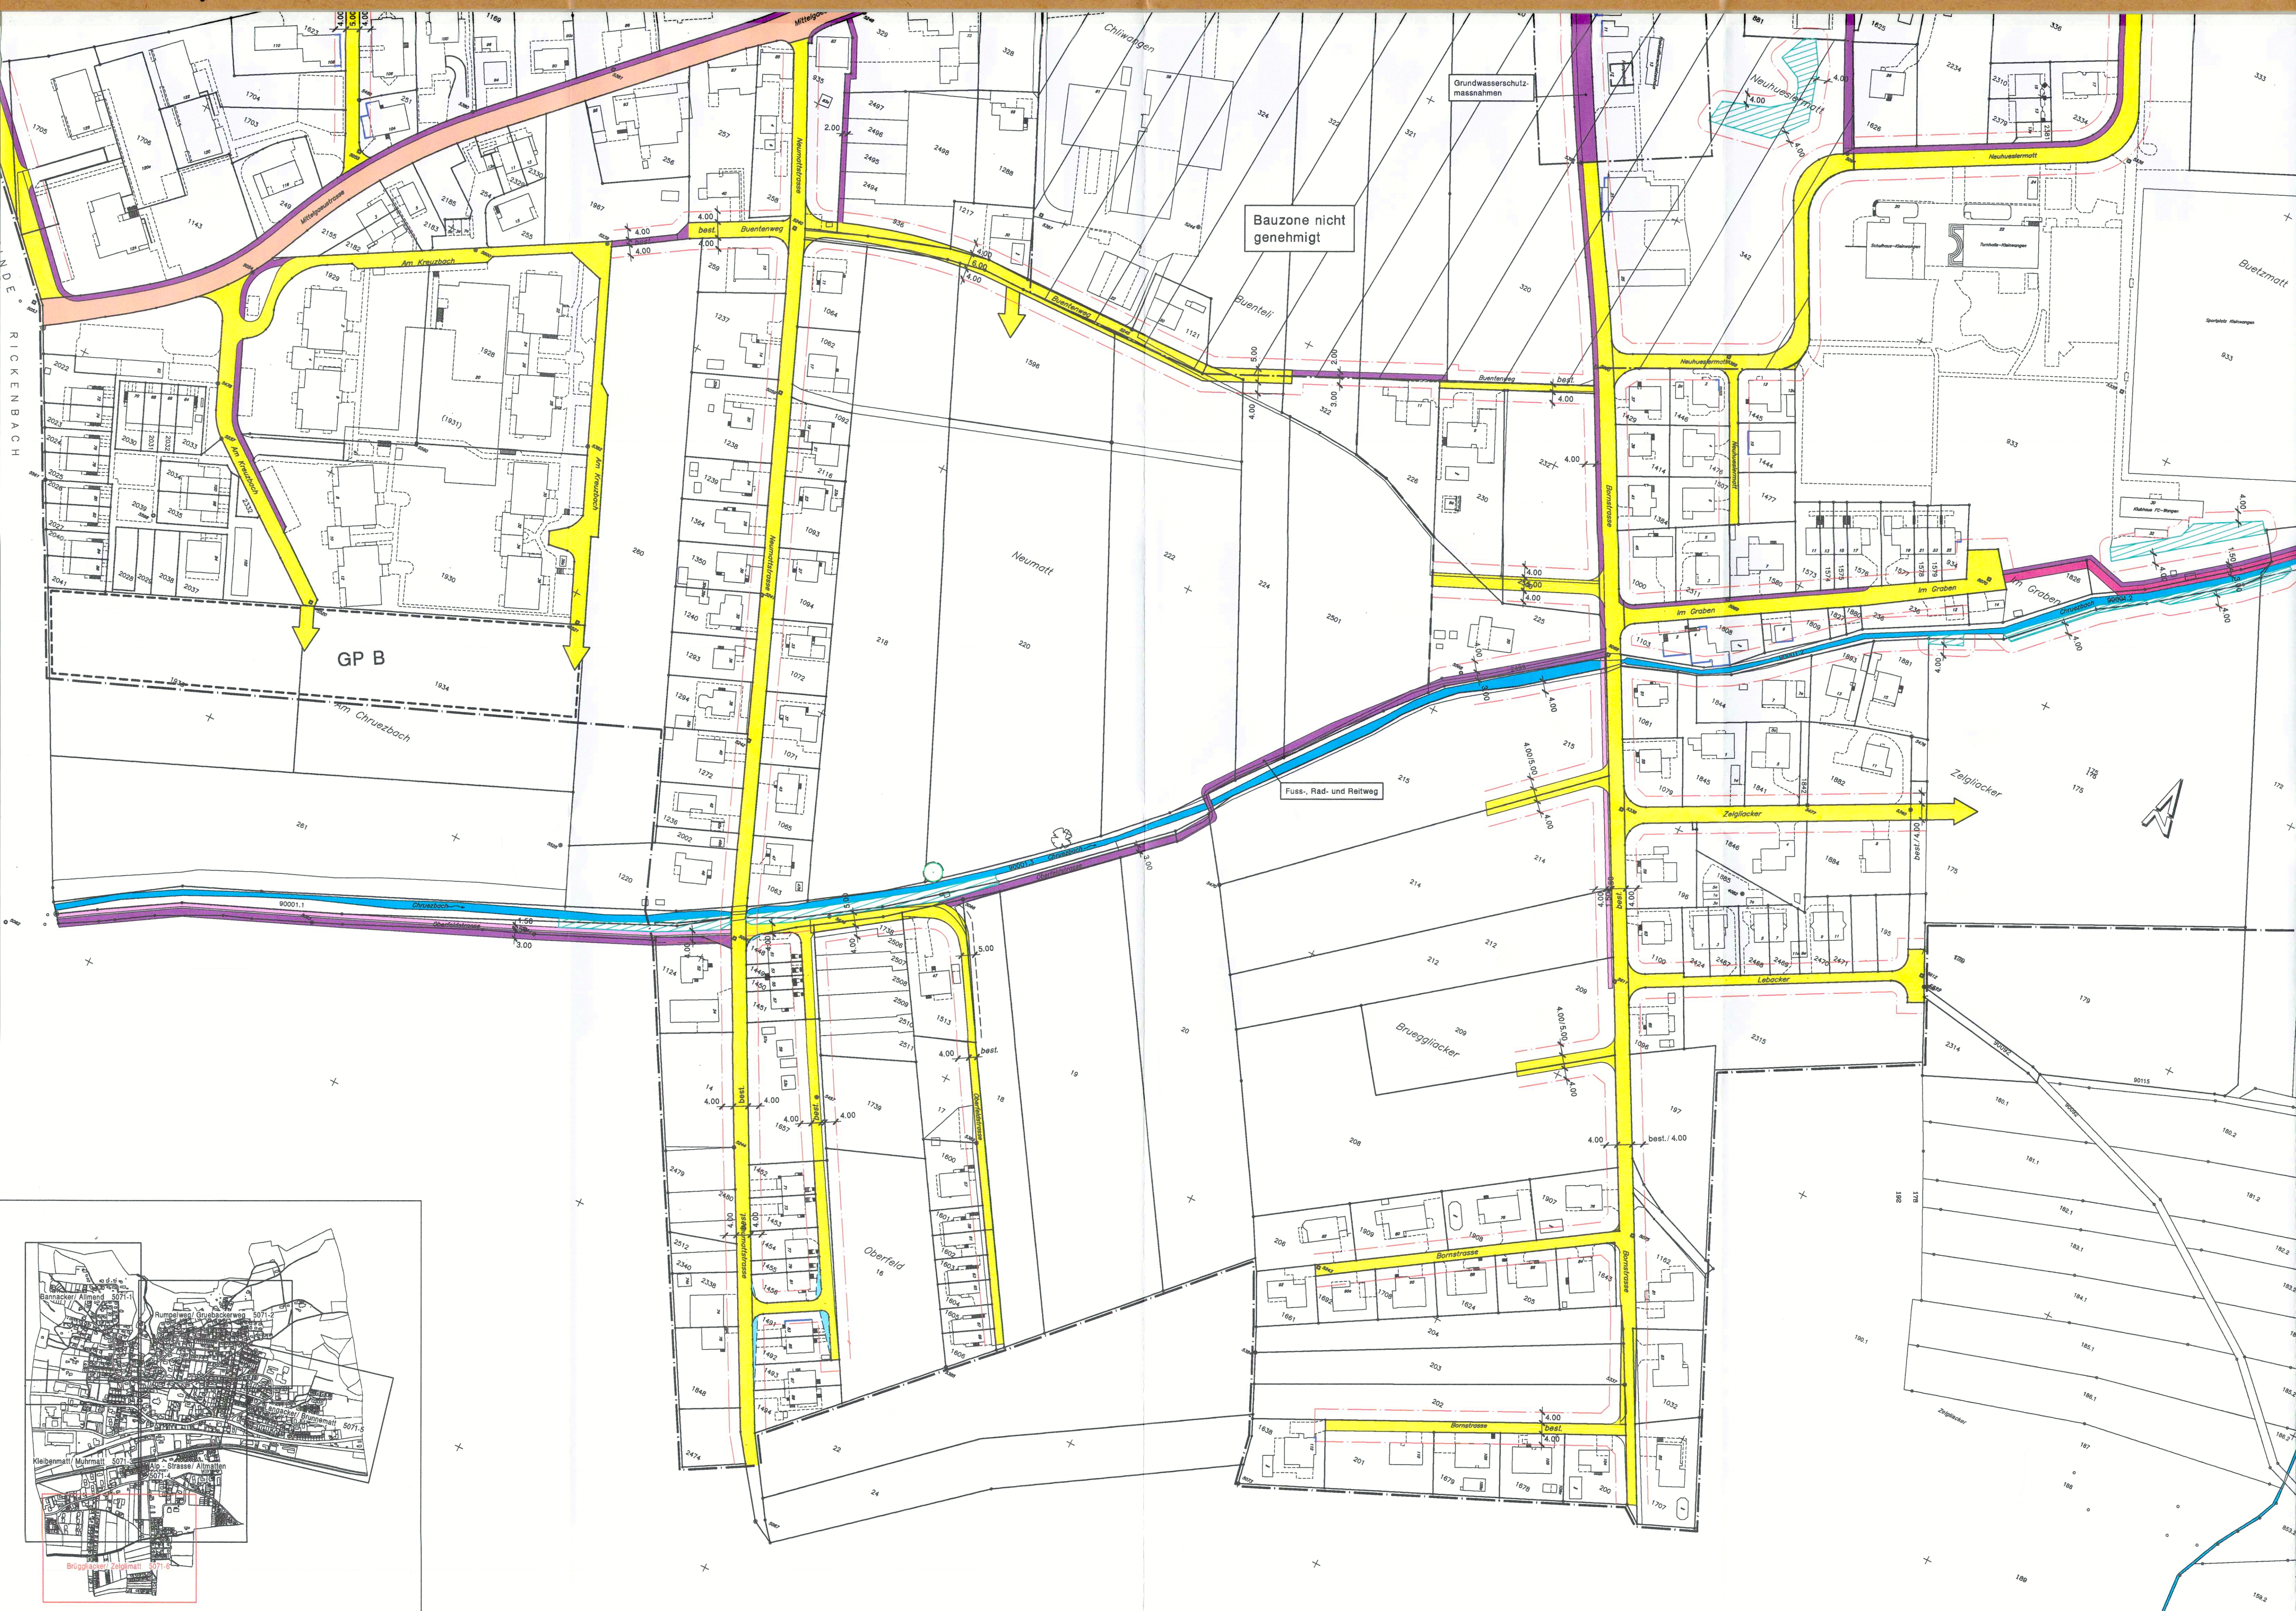


Legende:

- Hauptstrasse
- Erschliessungsstrasse
- Radweg
- Trottoir/ Fussweg
- Reitweg
- Platzgestaltung
- Bushaltestelle
- Baulinie
- Voralinie
- Waldbaulinie gemäss § 8 VWW
- Grenze Bau- und Reservezonen
- Detailschliessung nach Gestaltungsplan mit Anschlusspunkten
- Sichtzone
- Geschützter Baum
- Hecken, Ufergehölz geschützt
- Wald
- Waldgrenze
- Gewässer

EINWOHNERGEMEINDE
WANGEN BEI OLTEN

KANTON
SOLOTHURN

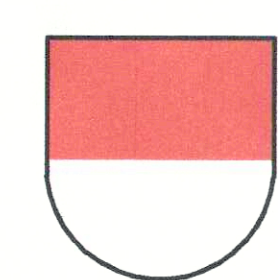

Erschliessungsplan

Bruggliacker
Zelgliacker

Situation 1:1000

Öffentliche Auflage: 1. Auflage vom 14. November - 13. Dezember 1997
2. Auflage vom 23. November - 23. Dezember 1998
3. Auflage vom 20. August - 20. September 1999

Genehmigt vom Gemeinderat: am: 17. Jan. 2000

Der Gemeindepräsident: Der Gemeindevize:

Genehmigt vom Regierungsrat mit RRB Nr. 845 am: 24. April 2001

Der Staatsschreiber: i. V. St.

Änderungen		Datum	Via	Datum	Größe	Gezeichnet
a				16.10.02	60/105	phb
b						
c						
d						
e						
f						
g						

FREY+GNEHM AG
Leberngasse 1
CH-4600 Olten
Ingenieurbüro für Bautechnik,
Raumplanung, Umweltschutz
Tel. 062 206 24 24
Fax 062 206 24 25