


97/13

Kant. Planungsstelle

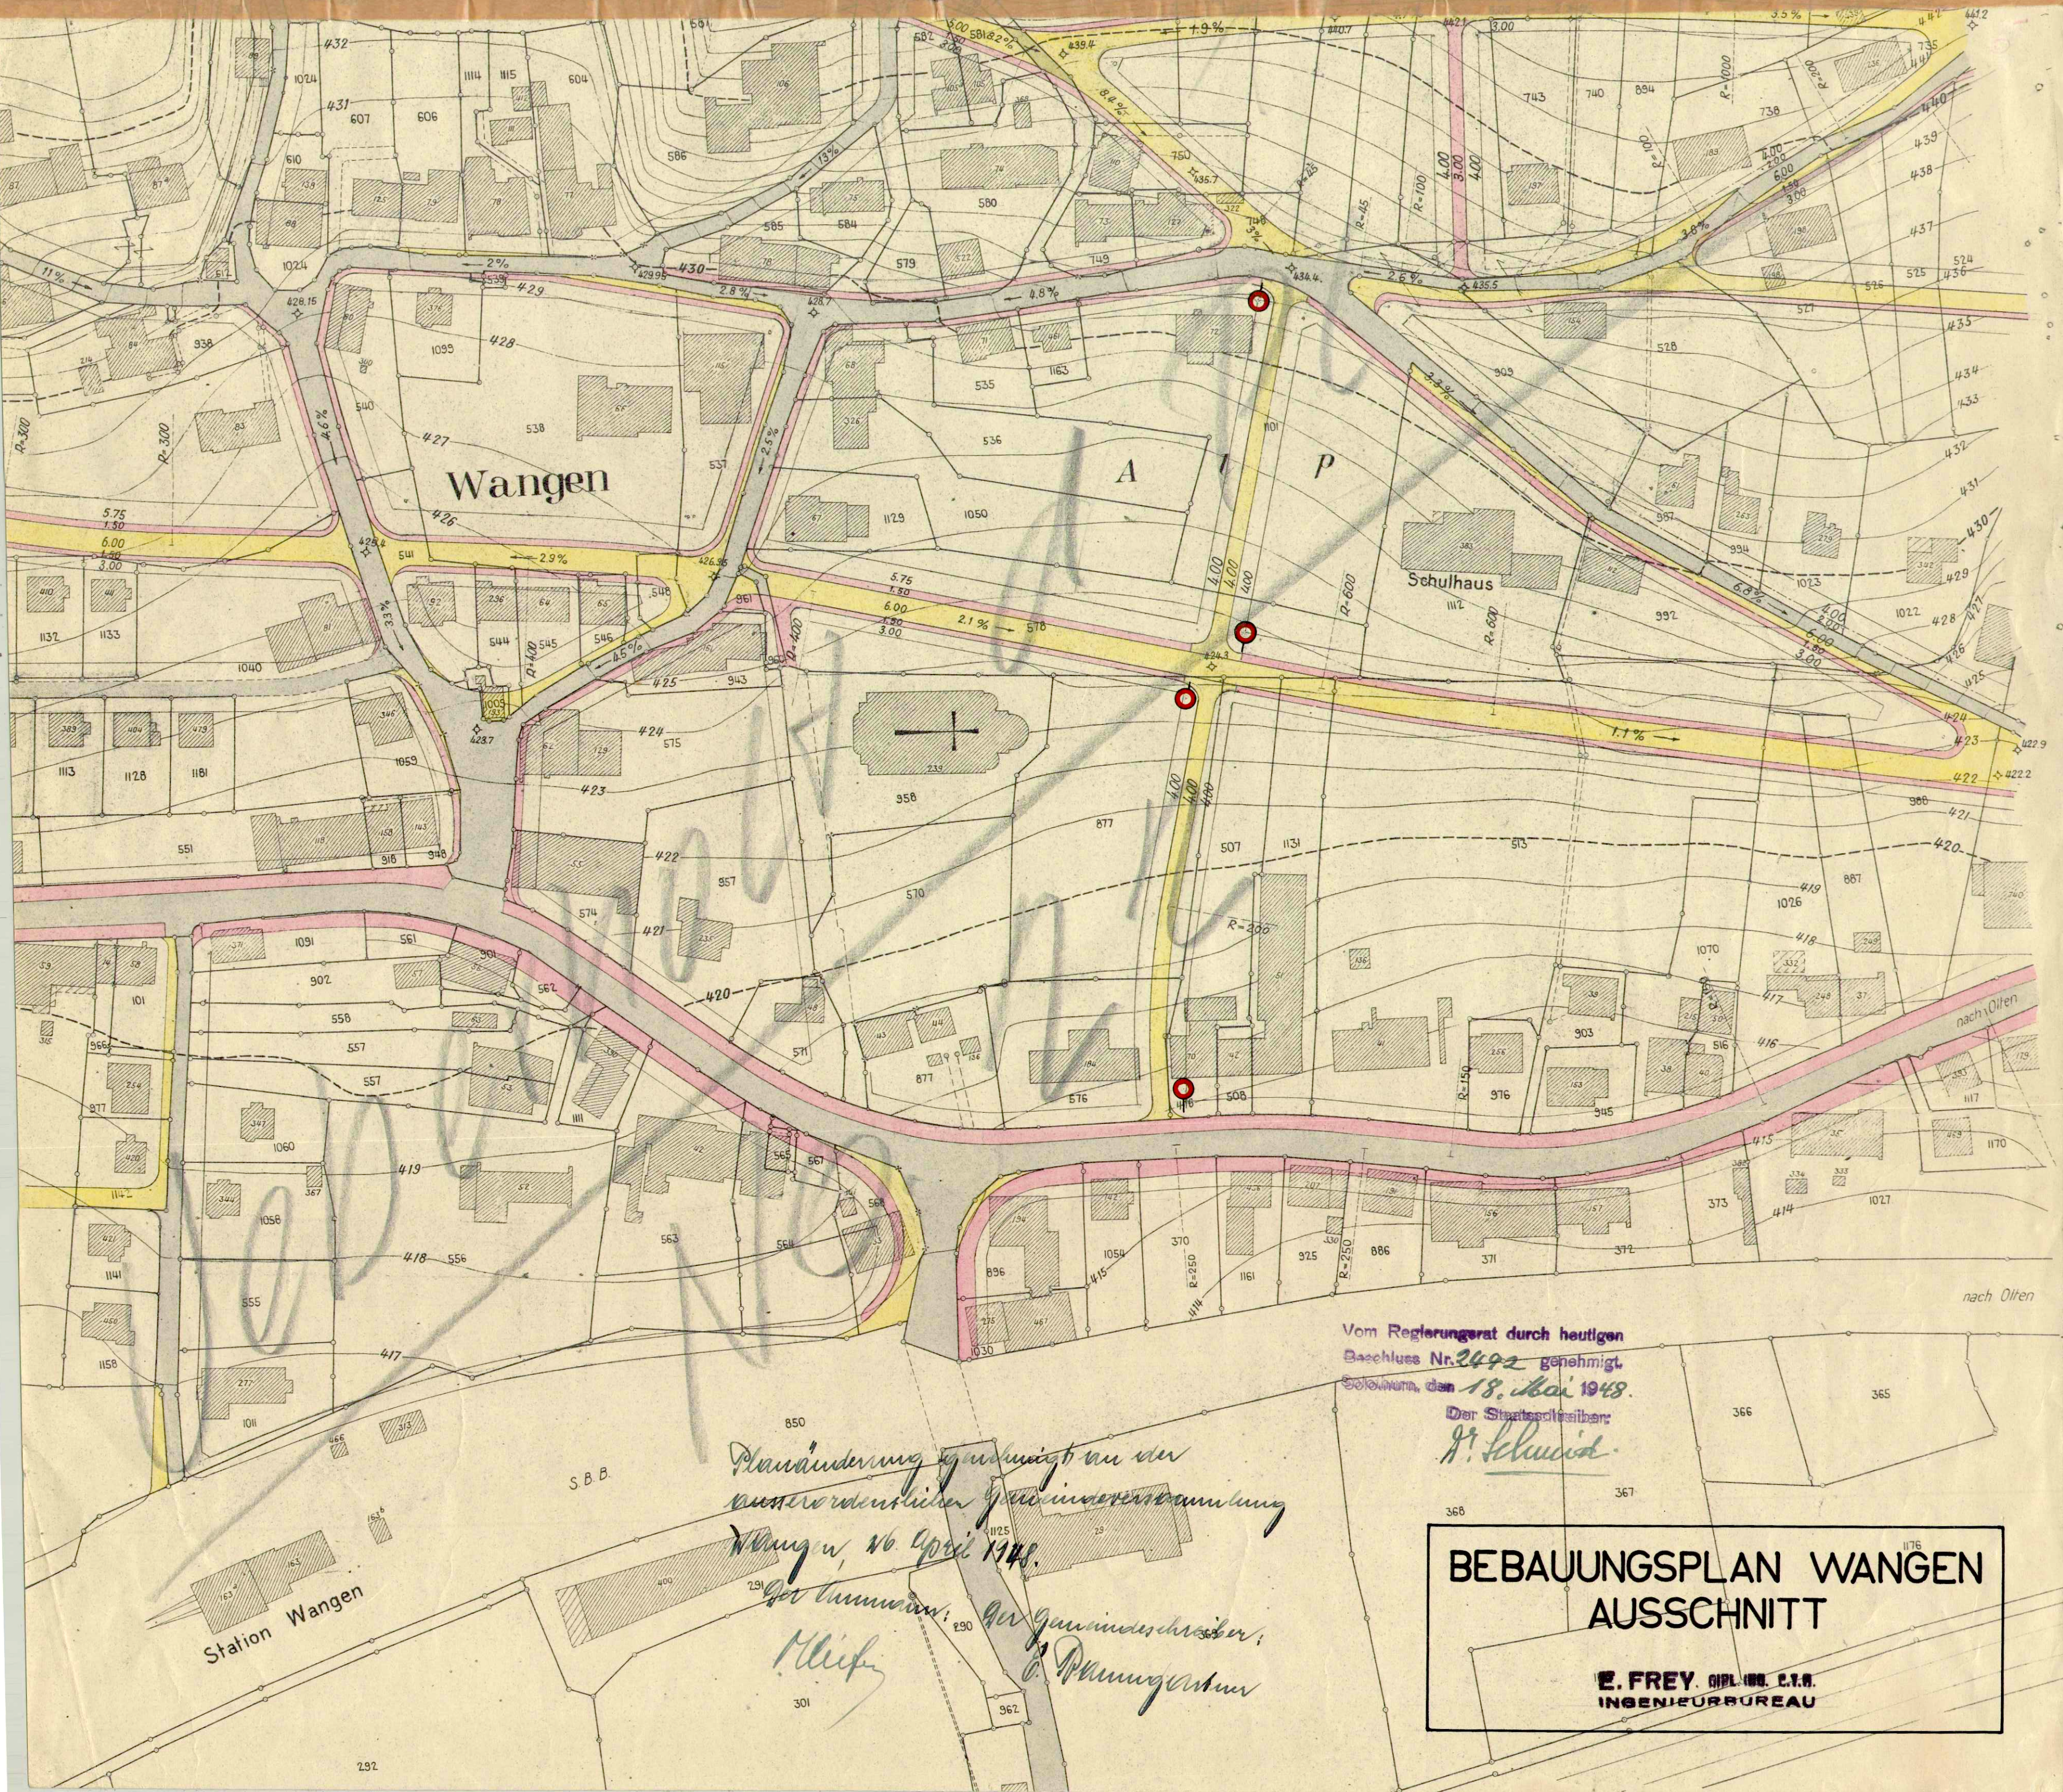

Wangen

Schulhaus

Station Wangen

Planänderung genehmigt an der
Wangen, 16. April 1948.

Vom Regierungsrat durch heutigen
Beschluss Nr. 2492 genehmigt.
Solothurn, den 18. Mai 1948.

BEBAUUNGSPLAN WANGEN
AUSSCHNITT

E. FREY, dipl. Ing. E.T.S.
INGENIEURBUREAU