
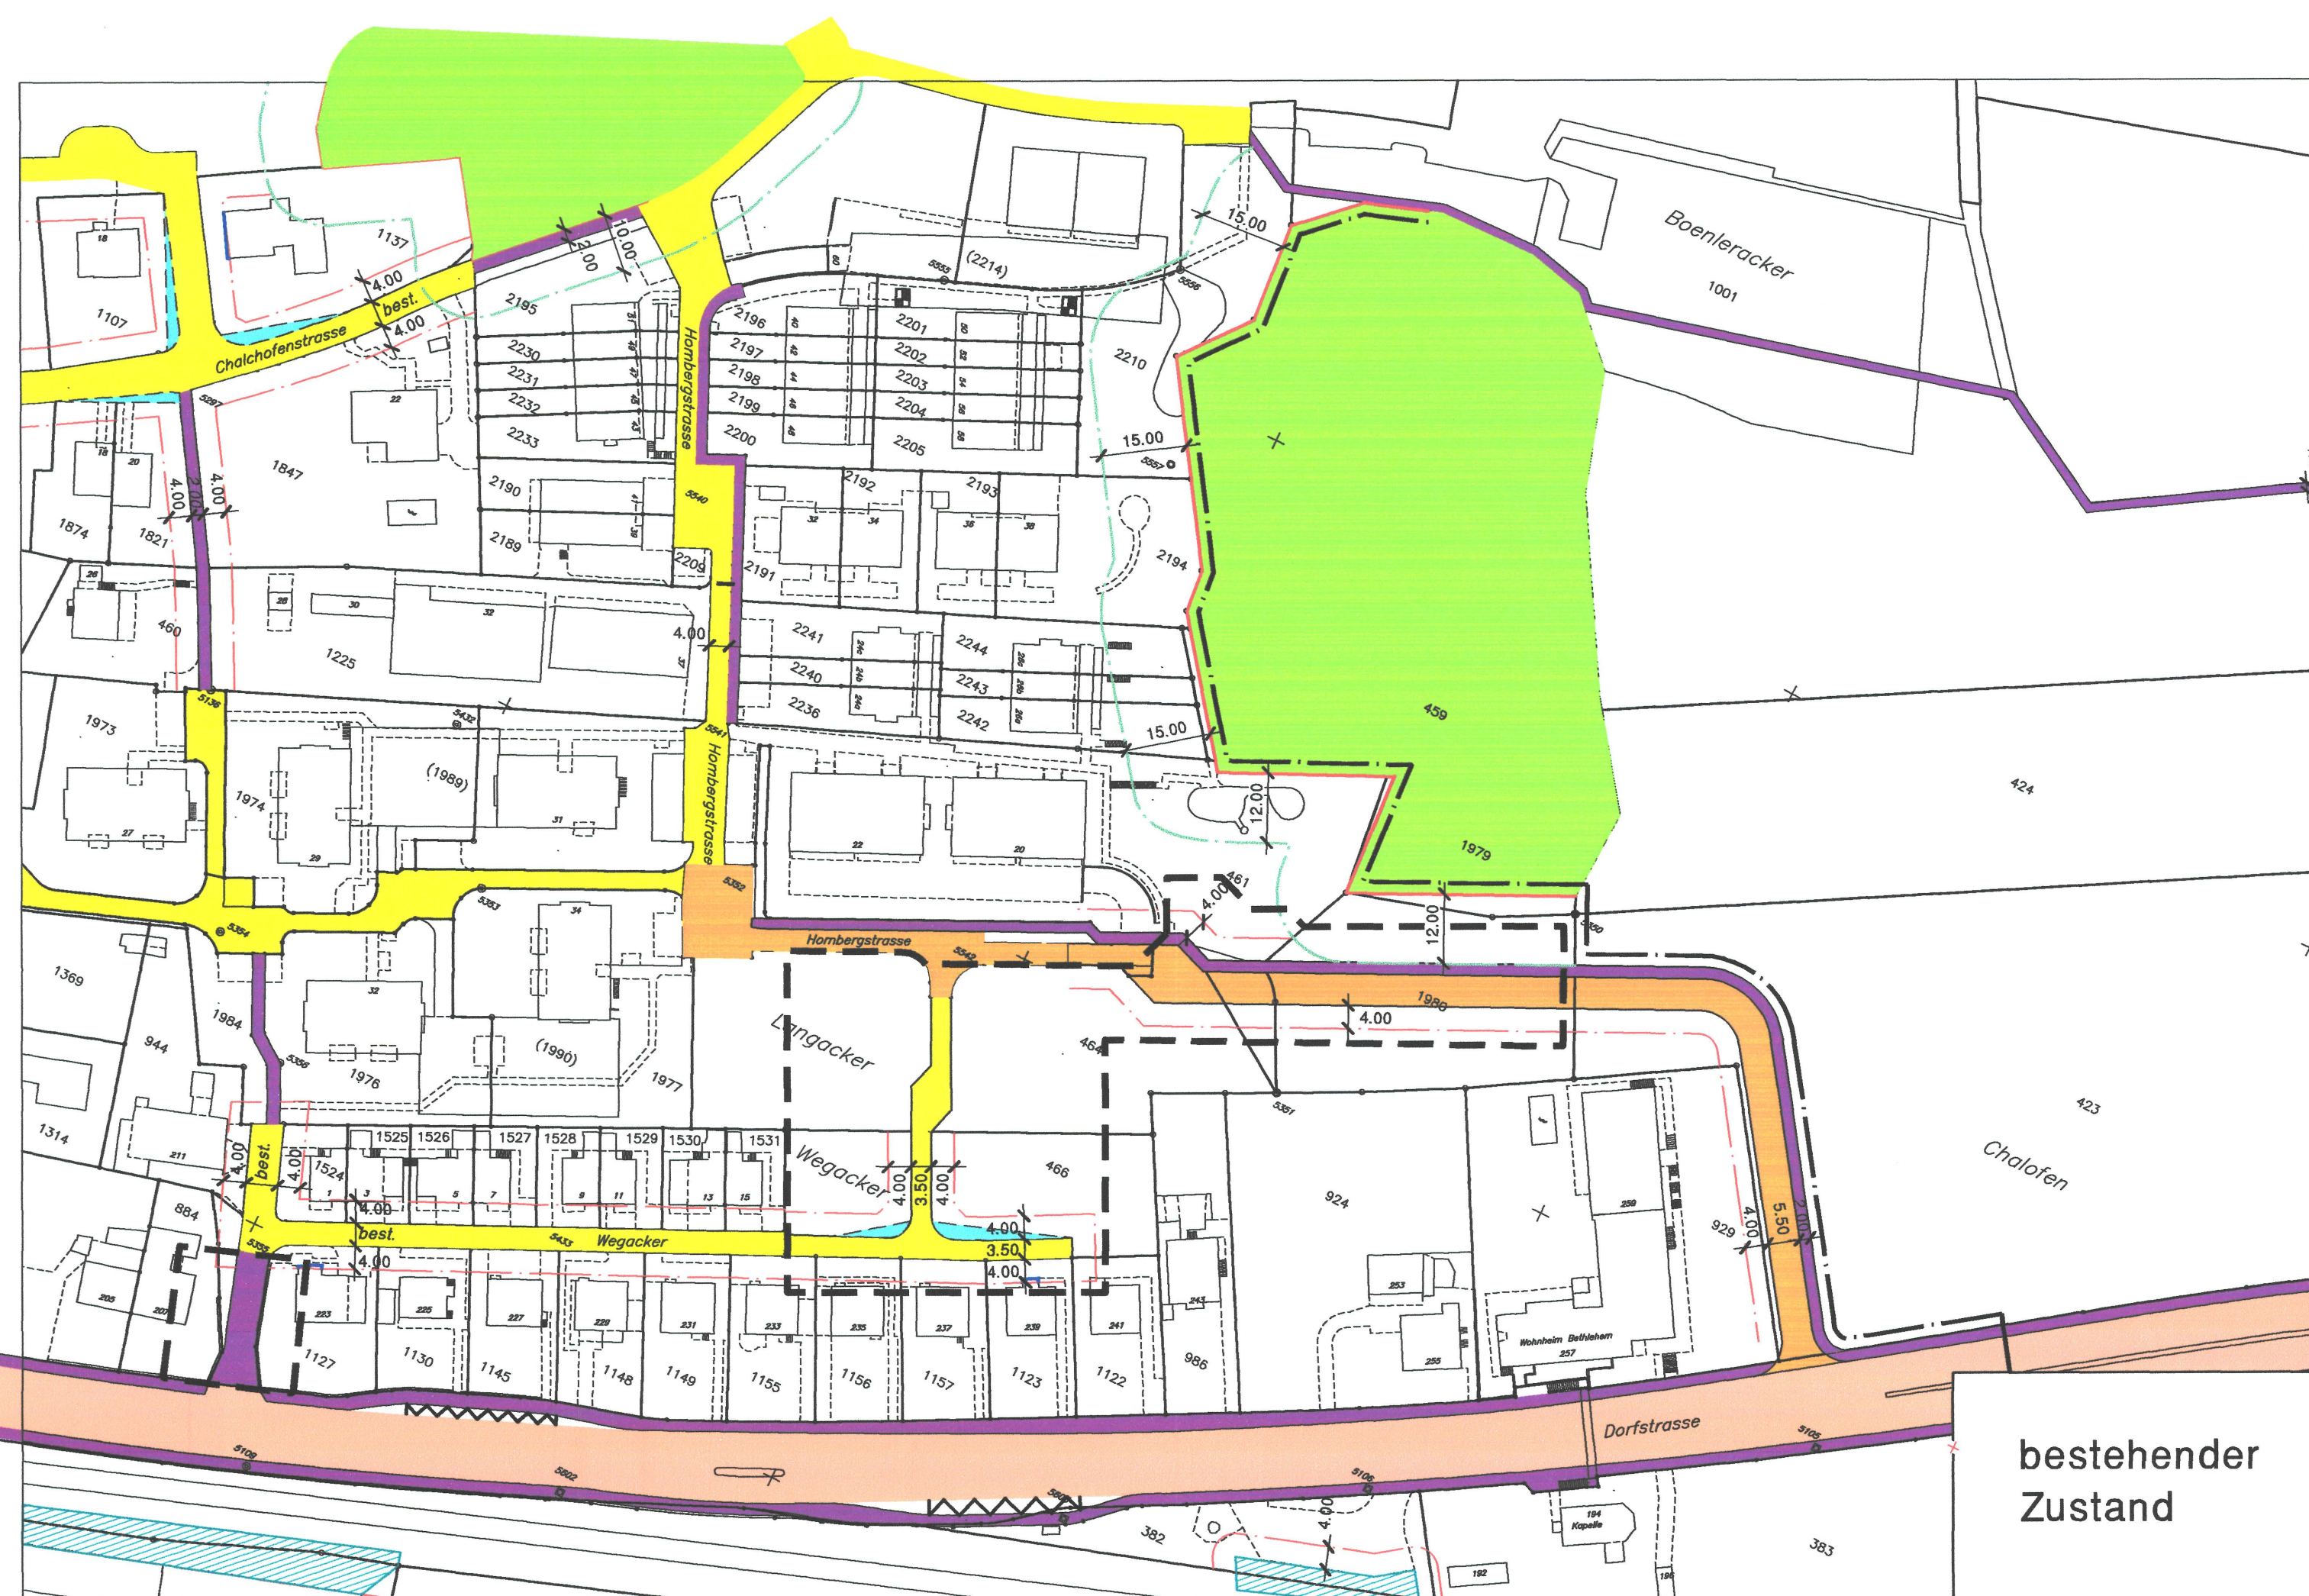
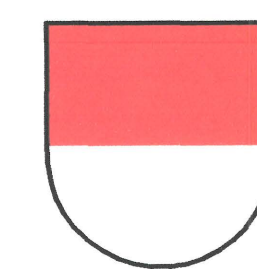


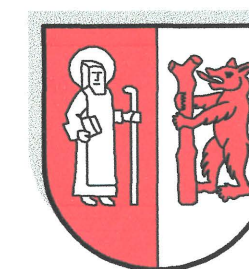

Legende:

- Hauptstrasse
- Sammelstrasse
- Erschliessungsstrasse
- Trottoir/ Fussweg
- Bushaltestelle
- Baulinie
- Vorbaulinie
- Waldbaulinie gemäss § 8 VWW
- Grenze Bau- und Reservezonen
- Sichtzone
- Geschützter Baum
- Hecken, Ufergehölz geschützt
- Wald
- Waldgrenze
- Geltungsbereich Erschliessungsplanänderung

EINWOHNERGEMEINDE
WANGEN BEI OLTENKANTON
SOLOTHURNÄnderung Erschliessungsplan
Wegacker/Langacker

Situation 1:1000



Öffentliche Auflage: 23. Juni - 24. Juli 2006

Genehmigt vom Gemeinderat: am: 21. August 2006

Der Gemeindepräsident: Der Gemeindevize: am: 26. Sep. 2006

Genehmigt vom Regierungsrat mit RRB Nr. 1757 am: 26. Sep. 2006

Der Staatsschreiber: Dr. K. P. P. P.

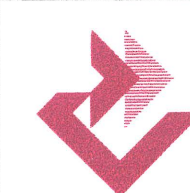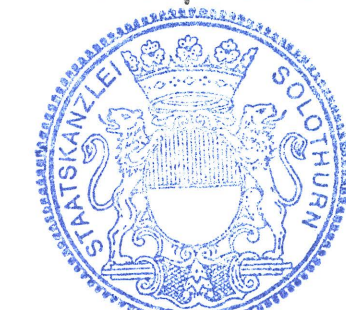

FREY+GNEHM AG

Leberngasse 1
CH-4600 OltenIngenieurbüro für Bautechnik,
Raumplanung, Umweltschutz
Tel. 062 206 24 24
Fax 062 206 24 25

Änderungen	Datum	Vis	Datum	Ausgabe
a div. Änderungen	20.02.06	kw	20.12.05	
b div. Änderungen	24.02.06	kw		Gezeichnet
c div. Änderungen	25.04.06	kw		63/60
d div. Änderungen gemäss RB	03.11.06	kw		Plannummer
e				
f				
g				

2102.GP-1d