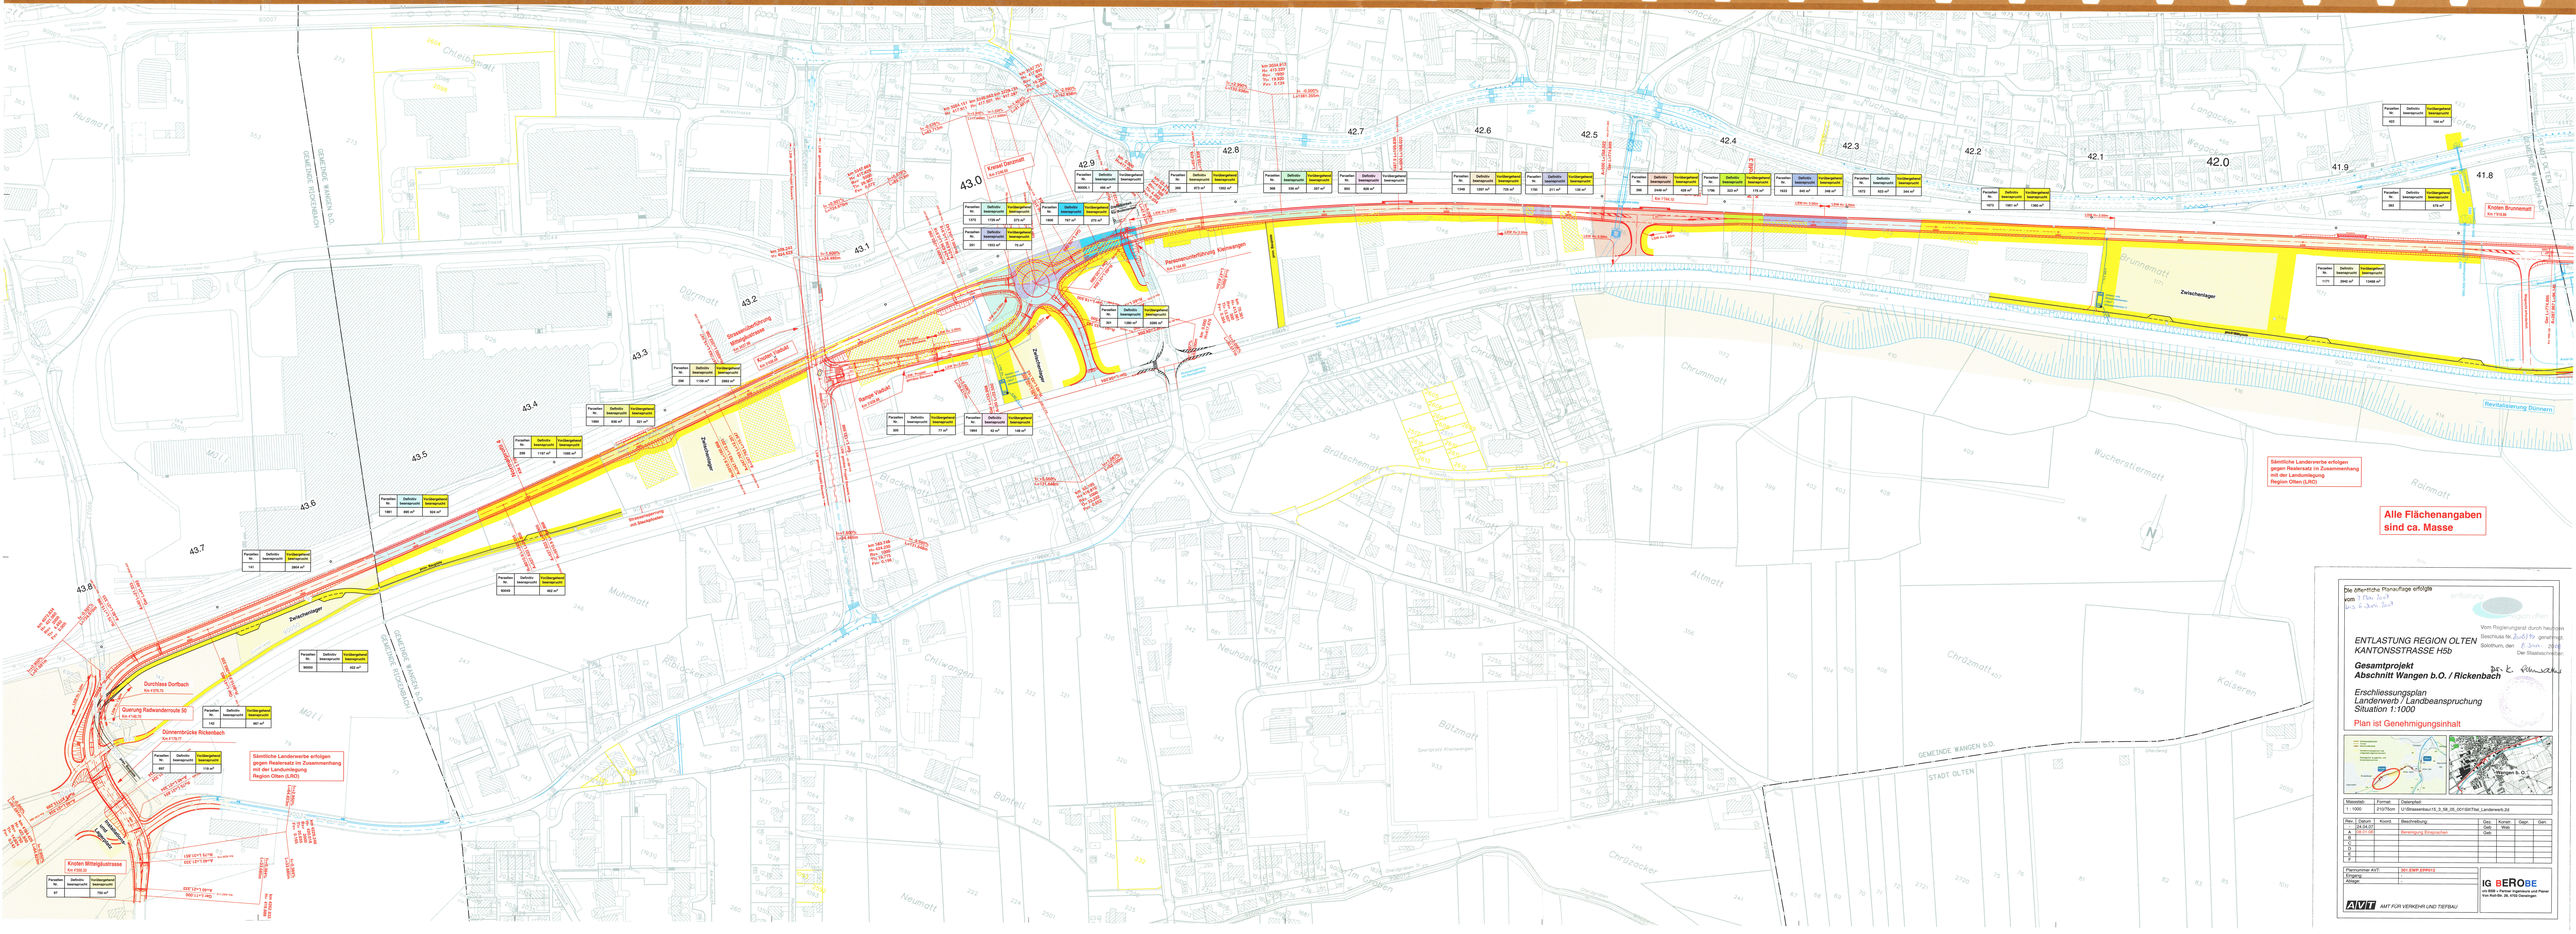
97/ 156


Sämtliche Landerwerbe erfolgen gegen Realersatz im Zusammenhang mit der Landumlegung Region Olten (LRO)
Alle Flächenangaben sind ca. Masse
ENTLASTUNG REGION OLTEN
KANTONSSTRASSE H5b
Gesamtprojekt
Abschnitt Wangen b.O. / Rickenbach
Erschliessungsplan
Landerwerb / Landbeanspruchung
Situation 1:1000
Plan ist Genehmigungsinhalt
Die öffentliche Planauflage erfolgte
Der Staatsschreiber
Durchlass Dorfbach
Dünnernbrücke Rickenbach
Knoten Mittelgäustrasse
Knoten Brunnmatt
Zwischenlager
Revitalisierung Dünnern
