


Siehe Plan Nr 97/29

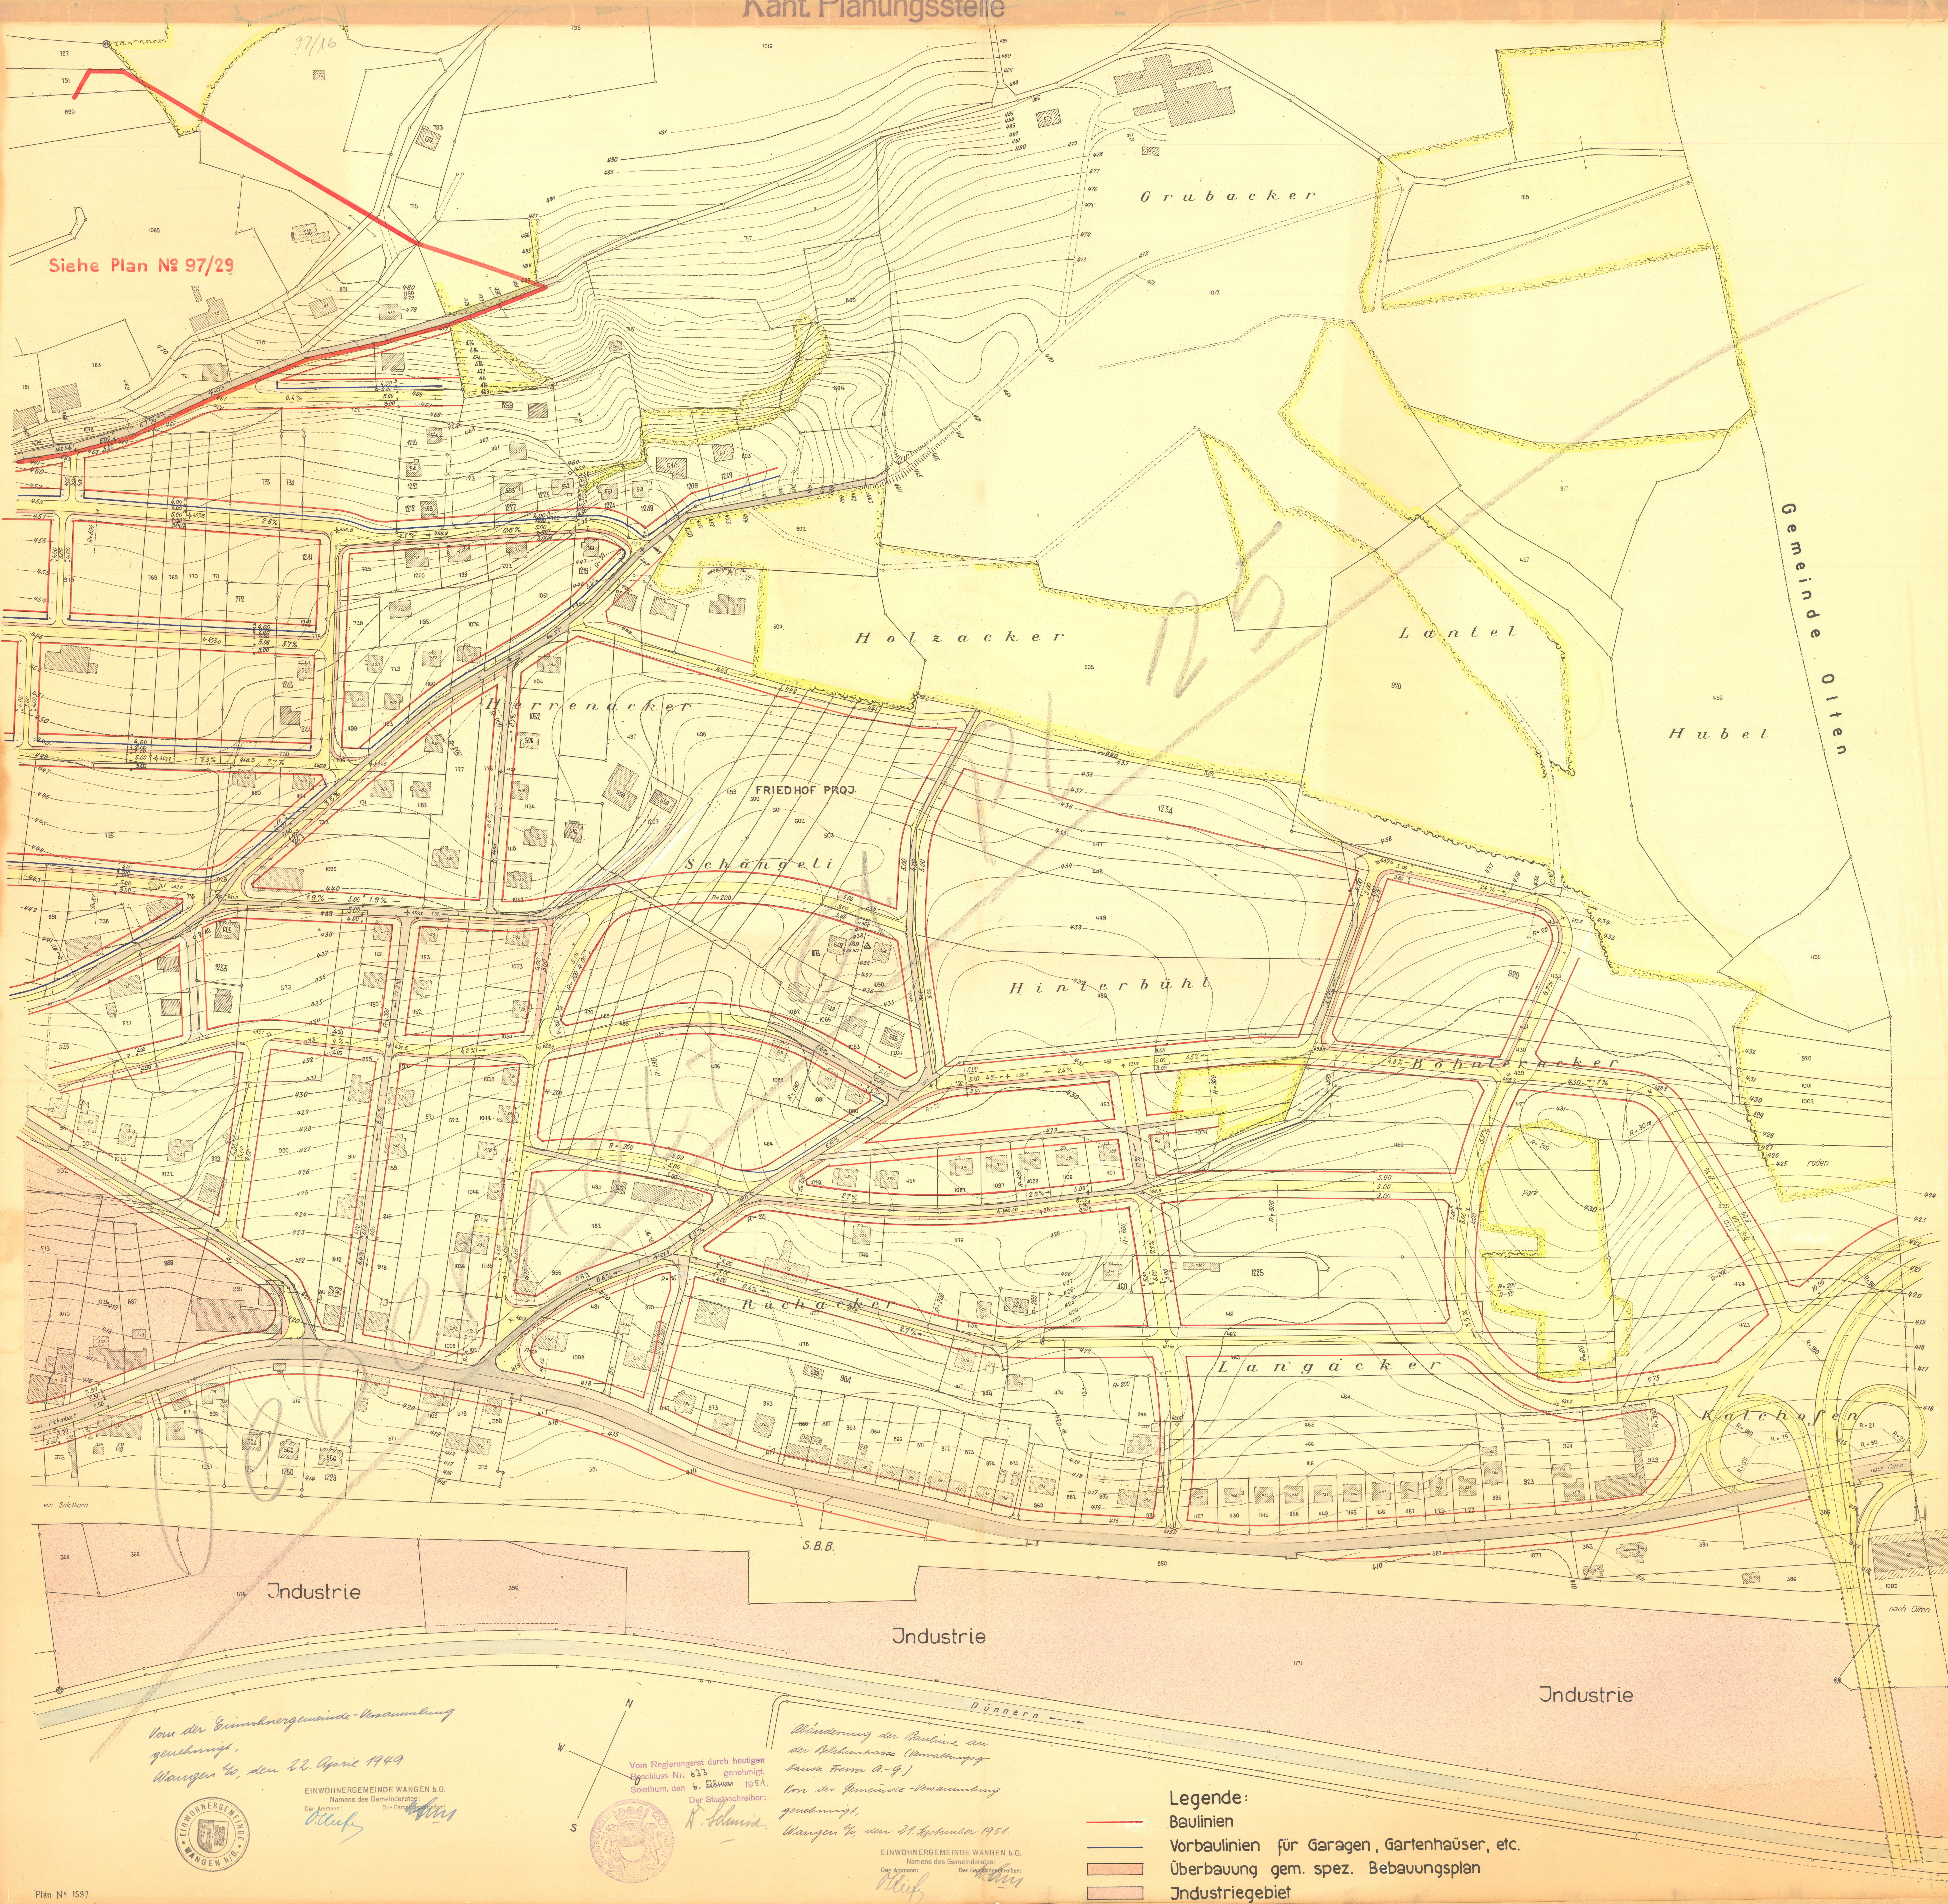

Vom der Einwohnergemeinde-Versammlung
gezeichnet,
Wangen b.O., den 22. April 1949

EINWOHNERGEMEINDE WANGEN b.O.
Namens des Gemeinderates:
Der Gemeinderat



Vom Regierungsrat durch heutigen
Beschluss Nr. 633
gezeichnet,
Solothurn, den 6. März 1951.
Der Stadtschreiber:
R. Schmid



Wiederholung der Baulinien aus
der Baulinienkarte (Anlage)
Laut Form A-9)
Von der Gemeinde-Versammlung
gezeichnet,
Wangen b.O., den 21. September 1951.
Der Gemeinderat:
R. Schmid

EINWOHNERGEMEINDE WANGEN b.O.
Namens des Gemeinderates:
Der Gemeinderat

Legende:

- Baulinien
- Vorbaulinien für Garagen, Gartenhäuser, etc.
- Überbauung gem. spez. Bebauungsplan
- Industriegebiet