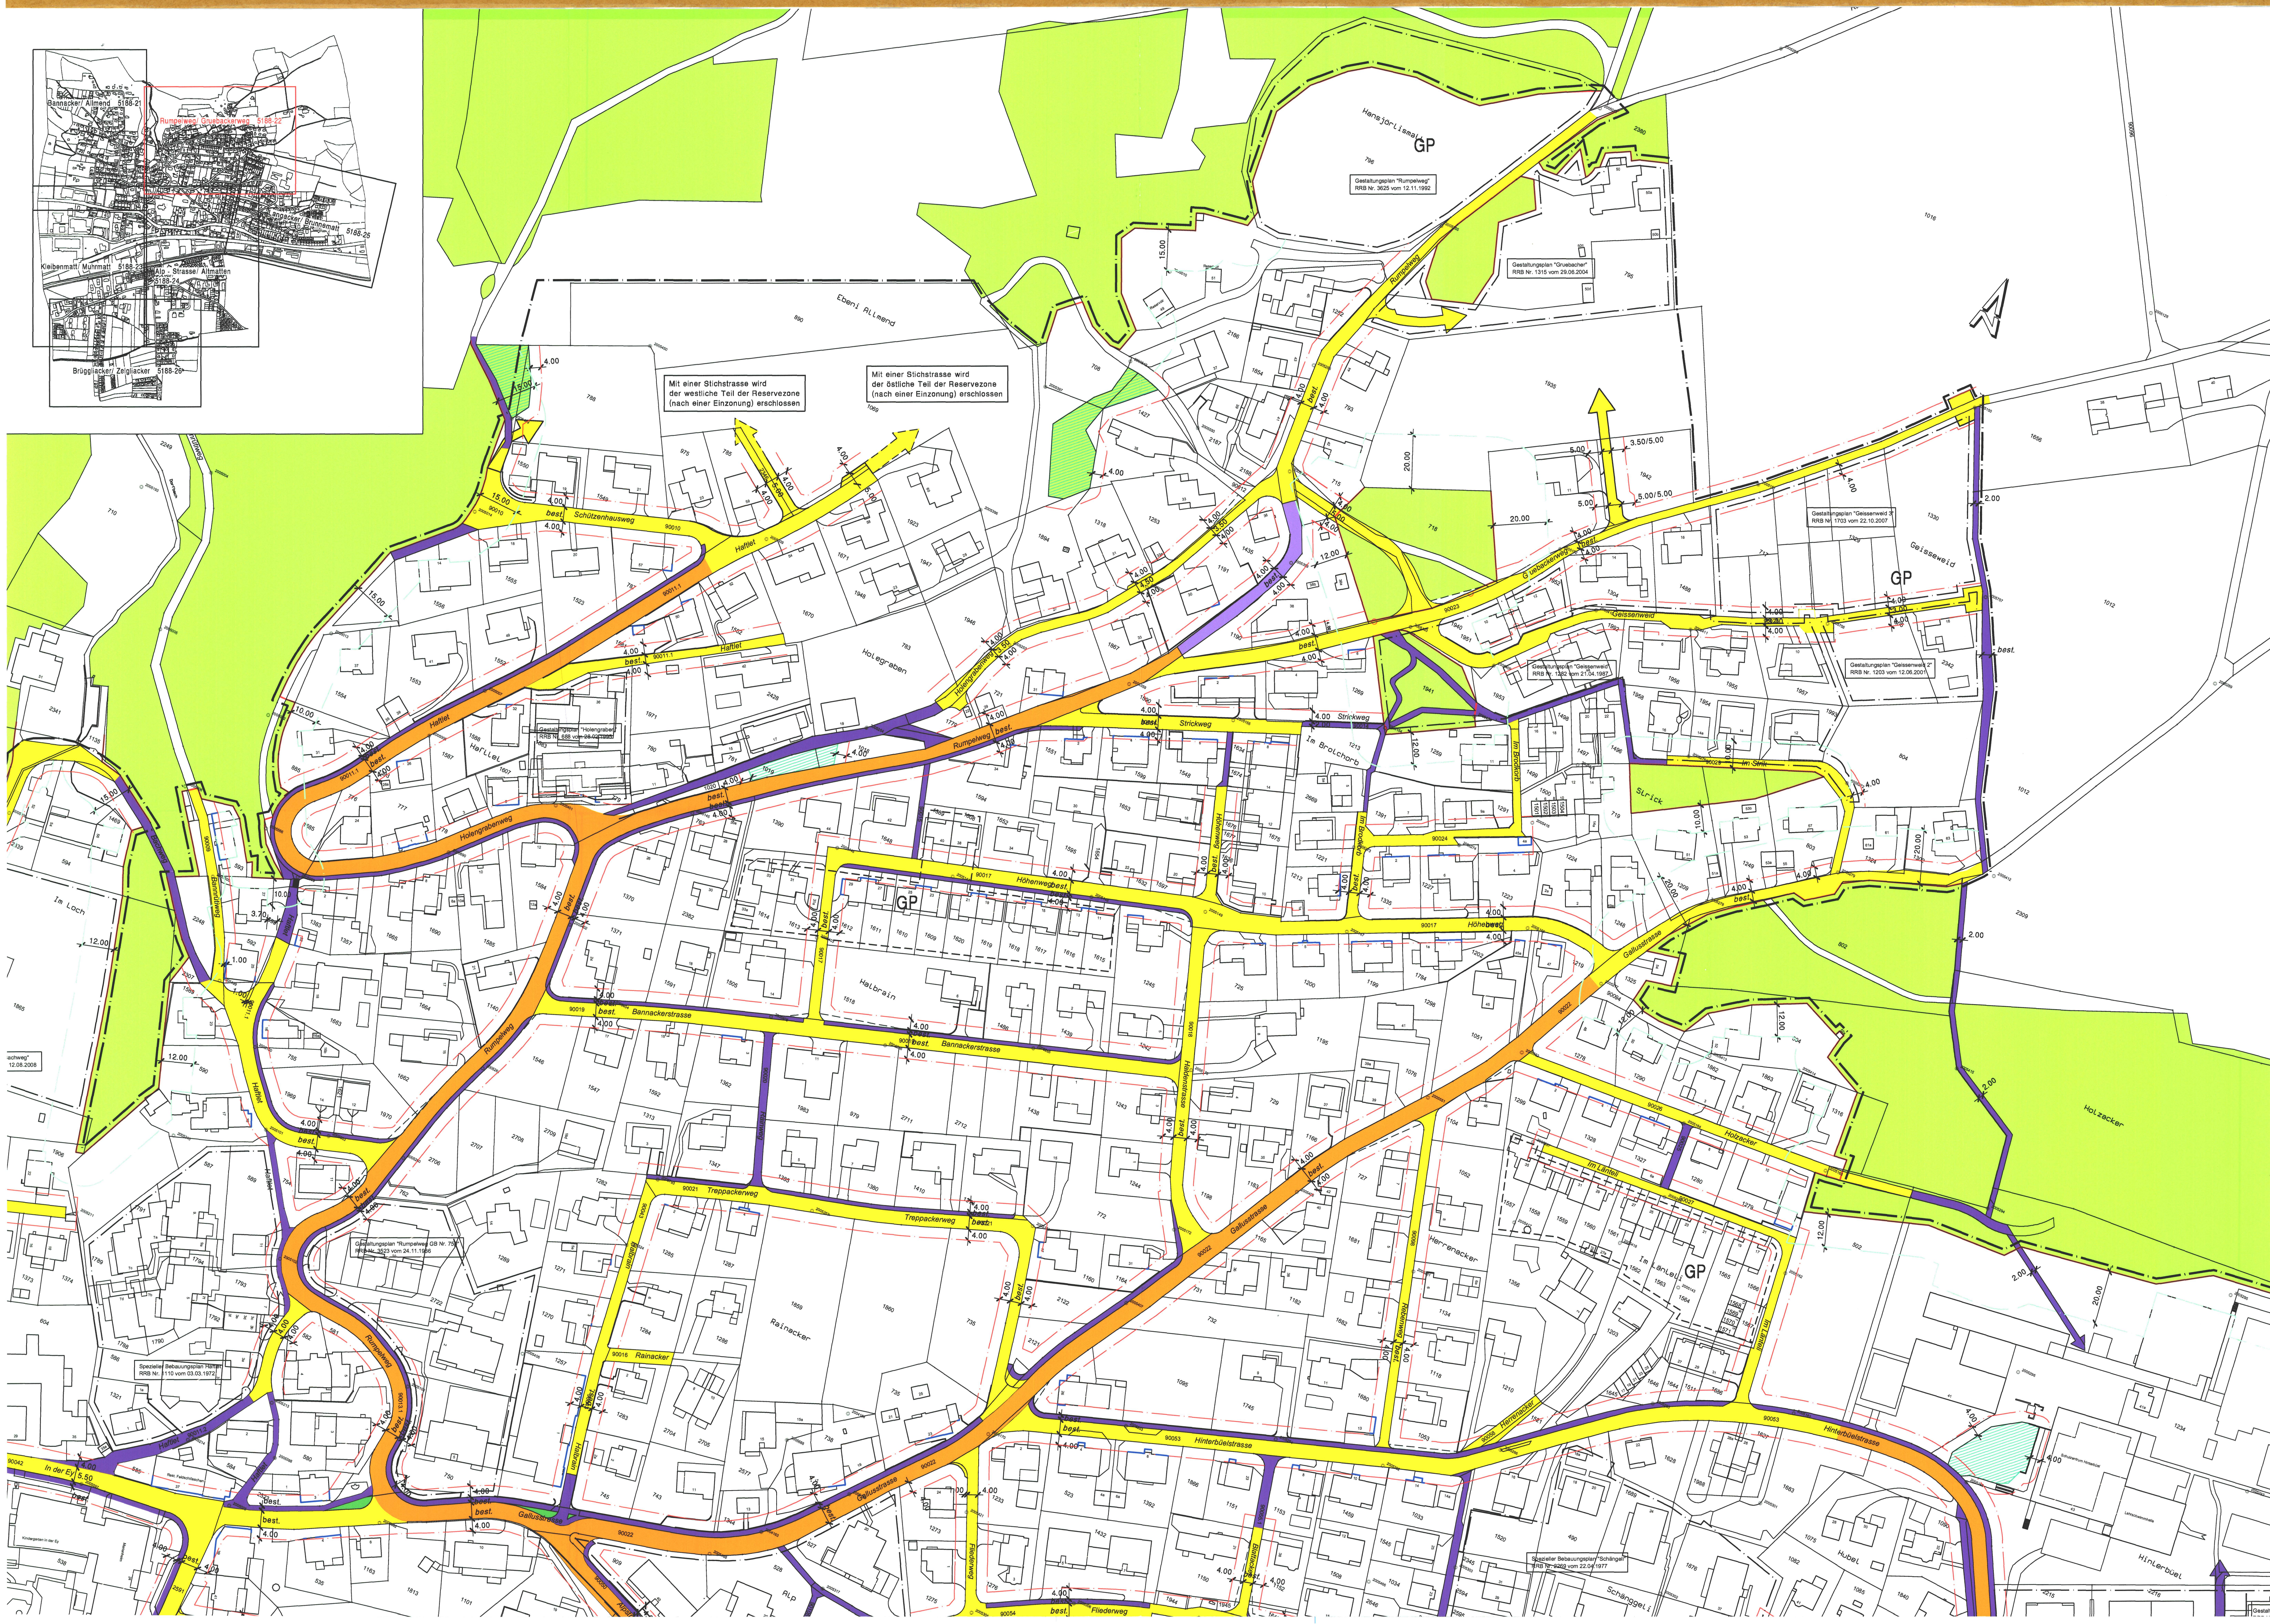


**Legende:**

rechtsverbindlicher Inhalt:

- Hauptstrasse
- Sammelstrasse
- Erschliessungsstrasse
- Radweg
- Trottoir/ Fussweg
- Reitweg
- Baulinie
- Vorbaulinie
- Waldbaulinie gemäss § 8 VWW
- Detailerschliessung nach Gestaltungsplan mit Anschlusspunkten
- Sichtzone
- Geschützter Baum


orientierender Inhalt:

- Hecken, Ufergehölz geschützt
- Wald
- Waldgrenze
- Gewässer
- Grenze Bau- und Reservezonen
- Bushaltstelle
- Rechtskräftiger Gestaltungsplan
- Rabatte

Änderungen:

Revision Erschliessungsplan 1983 - 1989:
öffentliche Auflagen: 20. April - 19. Mai 1983
24. September - 23. Oktober 1984
1. April - 30. April 1985
23. März - 21. April 1987
RRB Nr. 561 vom 18. Februar 1986
RRB Nr. 2402 vom 11. Juli 1989

Revision Erschliessungsplan 1997 - 2001:
öffentliche Auflagen: 14. November - 13. Dezember 1997
23. November - 23. Dezember 1998
20. August - 20. September 1999
RRB Nr. 845 vom 24. April 2001

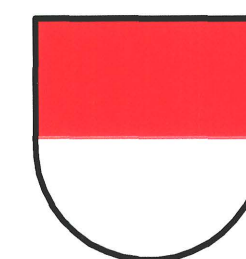EINWOHNERGEMEINDE
WANGEN BEI OLTENKANTON
SOLOTHURN**ERSCHLIESSUNGSPLAN**
Rumpelweg
Gruebackerweg
SITUATION 1 : 1000

Dem Erschliessungsplan kommt gleichzeitig die Bedeutung
der Baubewilligung zu (§ 39 Abs. 4 PBG).

Öffentliche Auflage: vom 13. März - 14. April 2009
vom 4. Mai - 2 Juni 2009

Genehmigt vom Gemeinderat: am 25. Oktober 2010

Der Gemeindepräsident:

[Signature]



Der Gemeindevizepräsident:

Genehmigt vom Regierungsrat mit RRB Nr. 2012 / 1466

am: 03. Juli 2012

Der Staatschreiber:

[Signature]



Ind.	Datum	Gez.	Gepr.	Massstab	Plannummer
a	30.11.2012	mtk	su	1 : 1000	
b	22.01.2013	mtk	su	Planformat	
c				60 / 105	
d					

5188 - 22a

CAD-Pfad: V:\5000188_22a\erschliessungsplan_2012\22a

Frey+Gnehm Ingenieure AG
Liebergasse 1
Postfach
CH-4903 Olten

Bautechnik
Genießerplanung
Raumplanung
Umweltschutz

Tel +41 (0) 62 206 24 24
Fax +41 (0) 62 206 24 25
info@frey-gnehm.ch
www.frey-gnehm.ch

frey | gnehm