


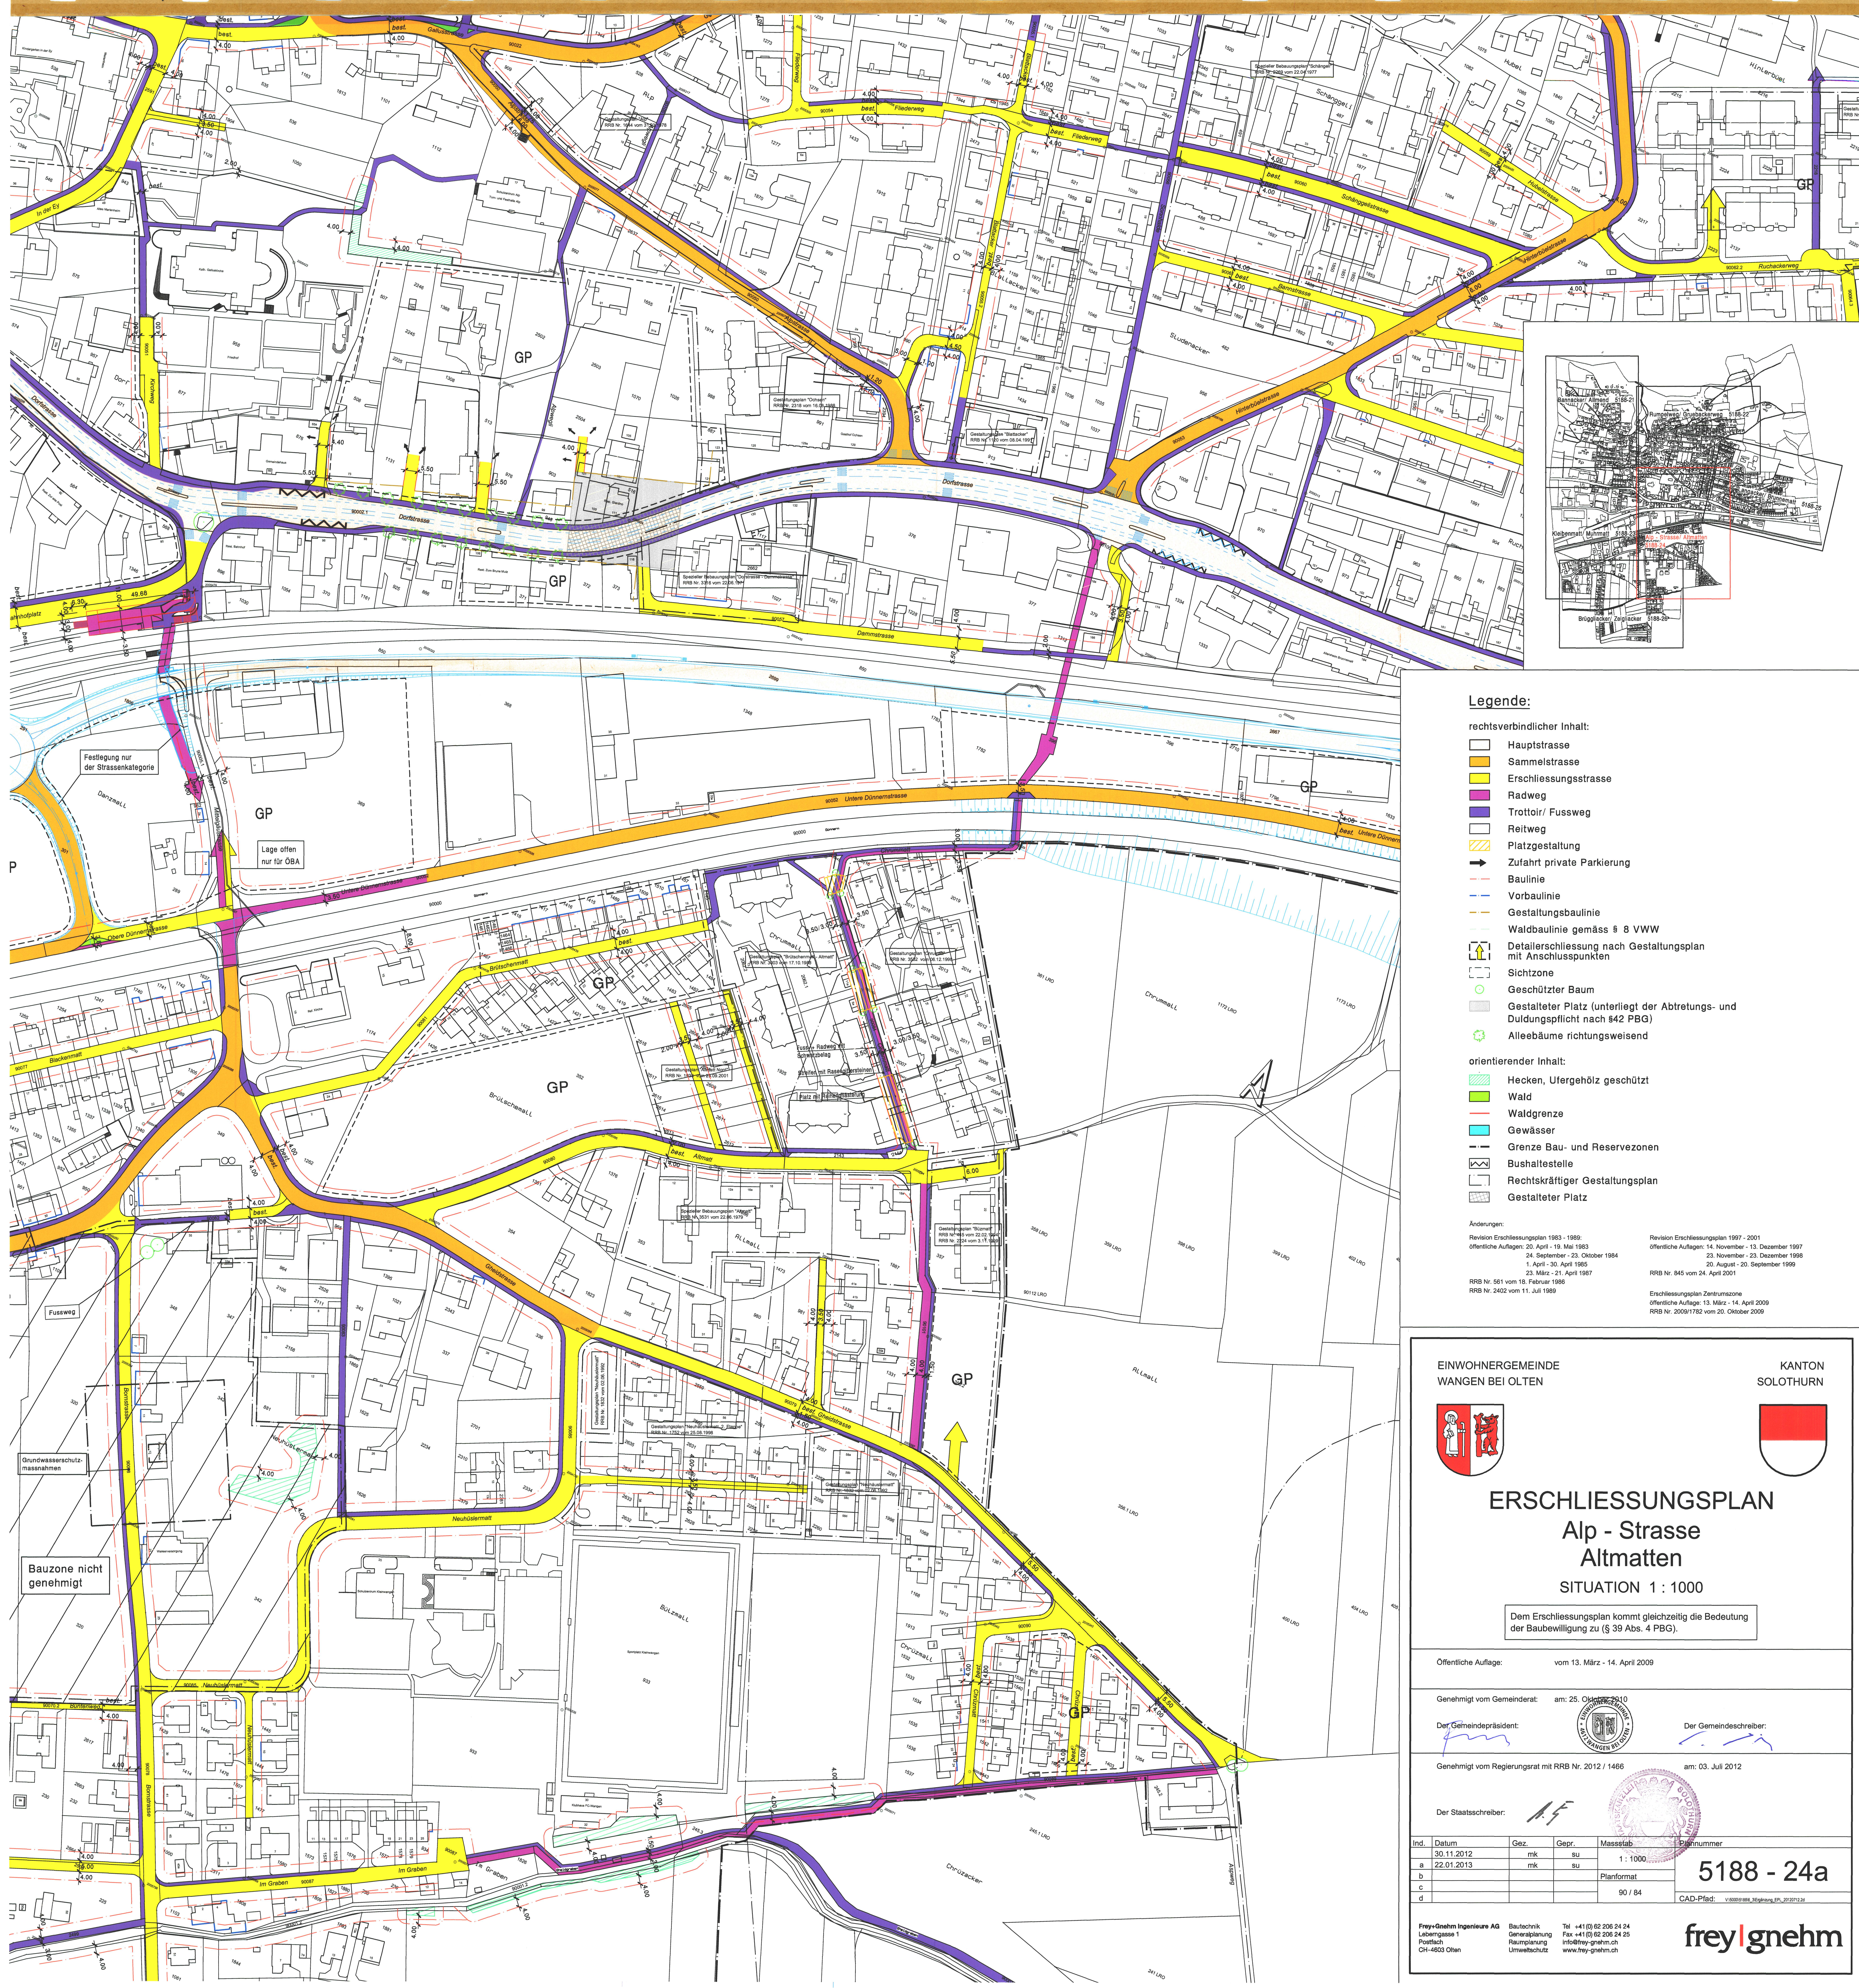

### Legende:

rechtsverbindlicher Inhalt:

- Hauptstrasse
- Sammelstrasse
- Erschliessungsstrasse
- Radweg
- Trottoir/ Fussweg
- Reitweg
- Platzgestaltung
- Zufahrt private Parkierung
- Baulinie
- Vorbaulinie
- Gestaltungsbaulinie
- Waldbaulinie gemäss § 8 VWW
- Detaillierschliessung nach Gestaltungsplan mit Anschlusspunkten
- Sichtzone
- Geschützter Baum
- Gestalteter Platz (unterliegt der Abtretungs- und Duldungspflicht nach §42 PBG)
- Alleeabstände richtungsweisend

orientierender Inhalt:

- Hecken, Ufergehölz geschützt
- Wald
- Waldgrenze
- Gewässer
- Grenze Bau- und Reservezonen
- Bushaltestelle
- Rechtskräftiger Gestaltungsplan
- Gestalteter Platz

Änderungen:

Revision Erschliessungsplan 1983 - 1989:  
 öffentliche Auflagen: 20. April - 19. Mai 1983  
 24. September - 23. Oktober 1984  
 1. April - 30. April 1985  
 23. März - 21. April 1987  
 RRB Nr. 561 vom 19. Februar 1988  
 RRB Nr. 2402 vom 11. Juli 1989


Revision Erschliessungsplan 1997 - 2001:  
 öffentliche Auflagen: 14. November - 13. Dezember 1997  
 23. November - 23. Dezember 1998  
 20. August - 20. September 1999  
 RRB Nr. 845 vom 24. April 2001

Erschliessungsplan Zentrumzone:  
 öffentliche Auflage: 13. März - 14. April 2009  
 RRB Nr. 2009/1782 vom 20. Oktober 2009

EINWOHNERGEMEINDE  
WANGEN BEI OLTEN



KANTON  
SOLOTHURN

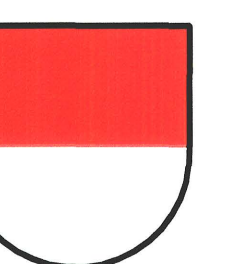

## ERSCHLIESSUNGSPLAN

### Alp - Strasse Altmatten

SITUATION 1 : 1000

Dem Erschliessungsplan kommt gleichzeitig die Bedeutung der Baubewilligung zu (§ 39 Abs. 4 PBG).

Öffentliche Auflage: vom 13. März - 14. April 2009

Genehmigt vom Gemeinderat: am 25. Oktober 2010

Der Gemeindepräsident:




Der Gemeindevizepräsident:

Genehmigt vom Regierungsrat mit RRB Nr. 2012 / 1486

am 03. Juli 2012

Der Staatschreiber:

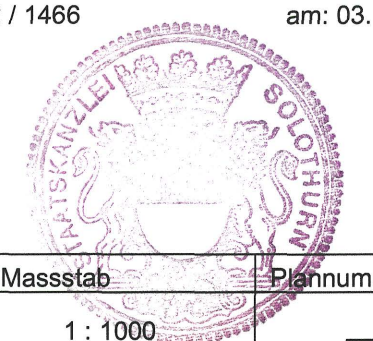

| Ind.       | Datum      | Gez. | Gepr. | Massstab                                          | Blattnummer |
|------------|------------|------|-------|---------------------------------------------------|-------------|
| 30.11.2012 |            | mk   | su    | 1 : 1000                                          |             |
| a          | 22.01.2013 | mk   | su    | Planformat                                        | 5188 - 24a  |
| b          |            |      |       |                                                   |             |
| c          |            |      |       | 90 / 84                                           |             |
| d          |            |      |       | CAD-Prüfung: V0808188_Erschliessungsplan_20130724 |             |

FreyGnehm Ingenieure AG  
 Leberstrasse 1  
 Postfach  
 CH-4603 Olten

Bauchtechnik  
 Generalplanung  
 Raumplanung  
 Umweltschutz

Tel +41 (0) 62 206 24 24  
 Fax +41 (0) 62 206 24 25  
 info@frey-gnehm.ch  
 www.frey-gnehm.ch

frey|gnehm