


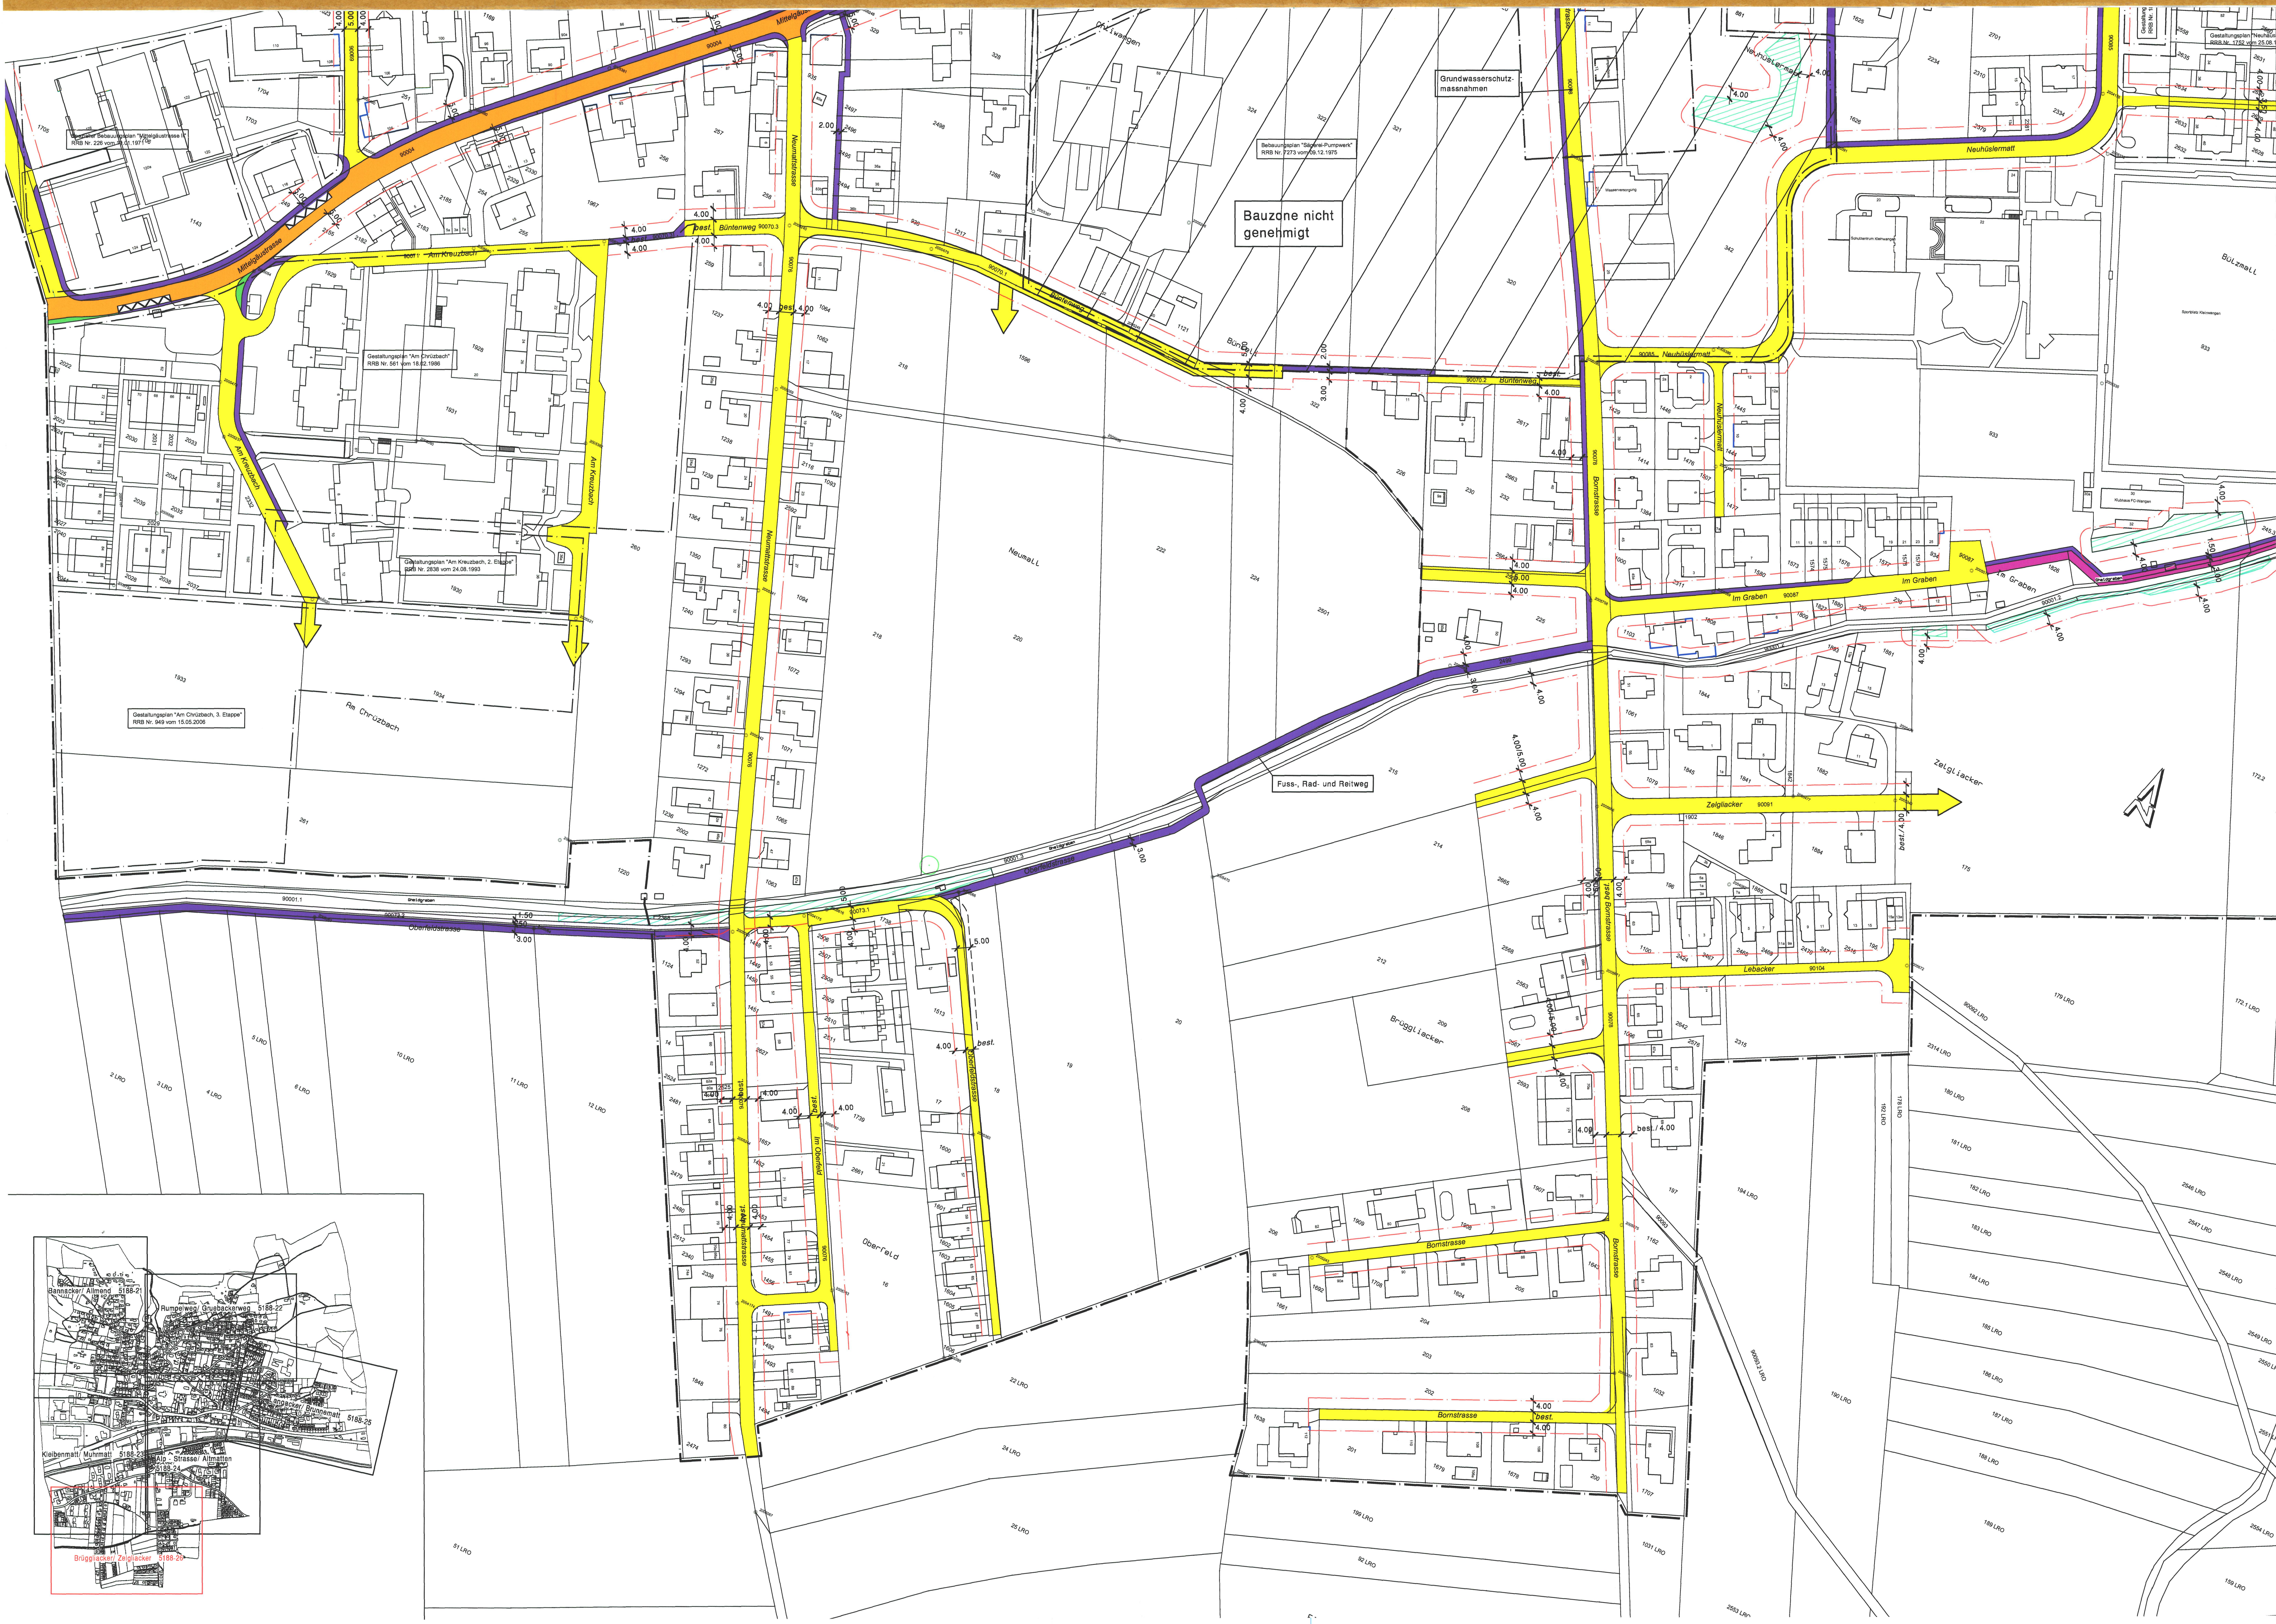

Legende:

rechtsverbindlicher Inhalt:

- Hauptstrasse
- Sammelstrasse
- Erschliessungsstrasse
- Radweg
- Trottoir/ Fussweg
- Reitweg
- Baulinie
- Vorbaulinie
- Waldbaulinie gemäss § 8 VWV
- Detailschliessung nach Gestaltungsplan mit Anschlusspunkten
- Sichtzone
- Geschützter Baum

orientierender Inhalt:

- Hecken, Ufergehölz geschützt
- Wald
- Waldgrenze
- Gewässer
- Grenze Bau- und Reservezonen
- Bushaltestelle
- Rechtskräftiger Gestaltungsplan
- Rabatte

Änderungen:

Revision Erschliessungsplan 1983 - 1989:
 öffentliche Auflagen: 20. April - 18. Mai 1983
 24. September - 23. Oktober 1984
 1. April - 30. April 1985
 23. März - 21. April 1987
 RRB Nr. 561 vom 18. Februar 1988
 RRB Nr. 2402 vom 11. Juli 1989


Revision Erschliessungsplan 1997 - 2001:
 öffentliche Auflagen: 14. November - 13. Dezember 1997
 23. November - 23. Dezember 1998
 20. August - 20. September 1999
 RRB Nr. 845 vom 24. April 2001

Erschliessungspläne ERO (Entlastung Region Olten):
 öffentliche Auflage: 7. Mai - 6. Juni 2007
 RRB Nr. 2008/15 vom 8. Januar 2008

EINWOHNERGEMEINDE
WANGEN BEI OLTEN



KANTON
SOLOTHURN

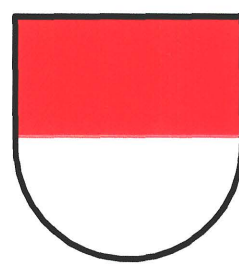

ERSCHLIESSUNGSPLAN Bruggliacker Zelgliacker SITUATION 1 : 1000

Dem Erschliessungsplan kommt gleichzeitig die Bedeutung der Baubewilligung zu (§ 39 Abs. 4 PBG).

Öffentliche Auflage: vom 13. März - 14. April 2009

Genehmigt vom Gemeinderat: am 25. Oktober 2010

Der Gemeindepräsident:




Der Gemeindevizepräsident:

Genehmigt vom Regierungsrat mit RRB Nr. 2012 / 1466

am: 03. Juli 2012

Der Staatschreiber:

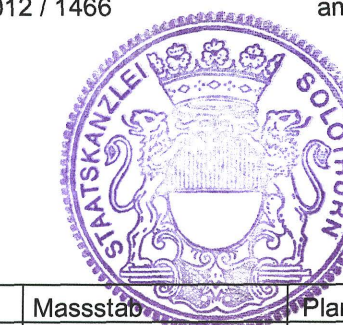

Ind.	Datum	Gez.	mk.	Gepr.	su	Massstab	Plannummer
a	30.11.2012		mk.		su	1 : 1000	
b	22.01.2013		mk.		su	Planformat	
c						60 / 105	
d							

5188 - 26a

CAD-Pfad: V:\00001984_2012\Wang_Bruggliacker_Zelgliacker_2012\12.26

Frey+Gnehm Ingenieure AG
 Laborgrasse 1
 Postfach
 CH-4603 Olten

Bautechnik
 Genießerplanung
 Raumplanung
 Umweltschutz

Tel +41 (0) 62 206 24 24
 Fax +41 (0) 62 206 24 25
 info@frey-gnehm.ch
 www.frey-gnehm.ch

frey|gnehm

