37/173

Gemeinde Wangen bei Olten — Kanton Solothurn

# Erschliessungs- und Gestaltungsplan "Zentrum Südwest", Teil 1

Massstab 1: 500
22. Mai 2013

Öffentliche Auflage vom 17. August bis 17. September 2012

Vom Gemeinderat beschlossen am 25. Februar 2013

Der Gemeindepräsident — Der Gemeindeschreiber

EINWOHNERGEMEINDE WANGEN BEI OLTEN

Vom Regierungsrat genehmigt am 13.8.13 mit RRB Nr. 1445

Der Staatsschreiber:

STAATSKANZLEI SOLOTHURN

Publiziert im Amtsblatt Nr. 33 am 16.8.13

Planteam S AG - Untere Steingrubenstrasse 19 - 4501 Solothurn
Tel. 032 622 42 44 - Fax 032 623 79 43 - solothurn@planteam.ch - www.planteam.ch

Plan Nr.: 310.81 Datei: wan_GP_110926-01.vwx Projektleitung: meg/bwi
Erstellt: 26.09.2011 gvr wan_GP_110926_01.vwx Letzte Änderung: 22.05.2013 / mne

## Legende

Perimeter

### Genehmigungsinhalt:

**Baubereiche:**

- Gestaltungsbaulinie
- Baulinie / min. Gebäudeabstand
- Baubereich A1 + A2
- Parkbereich
- Grünbereich
- Hochstammbäume, zu erhalten oder zu ersetzen

**Erschliessung:**

- Fusswege / Plätze
- Fusswege / Plätze öffentlich zugänglich
- Erschliessungsstrasse, öffentlich
- Trottoir, öffentlich
- Erschliessungsbereich Tiefgarage
- Erschliessung Tiefgarage
- Fortsetzung Tiefgarage gemäss §9 Abs 2 SBV

Dem Erschliessungsplan kommt gleichzeitig die Bedeutung der Baubewilligung zu (§ 39 Abs. 4 PBG).

N
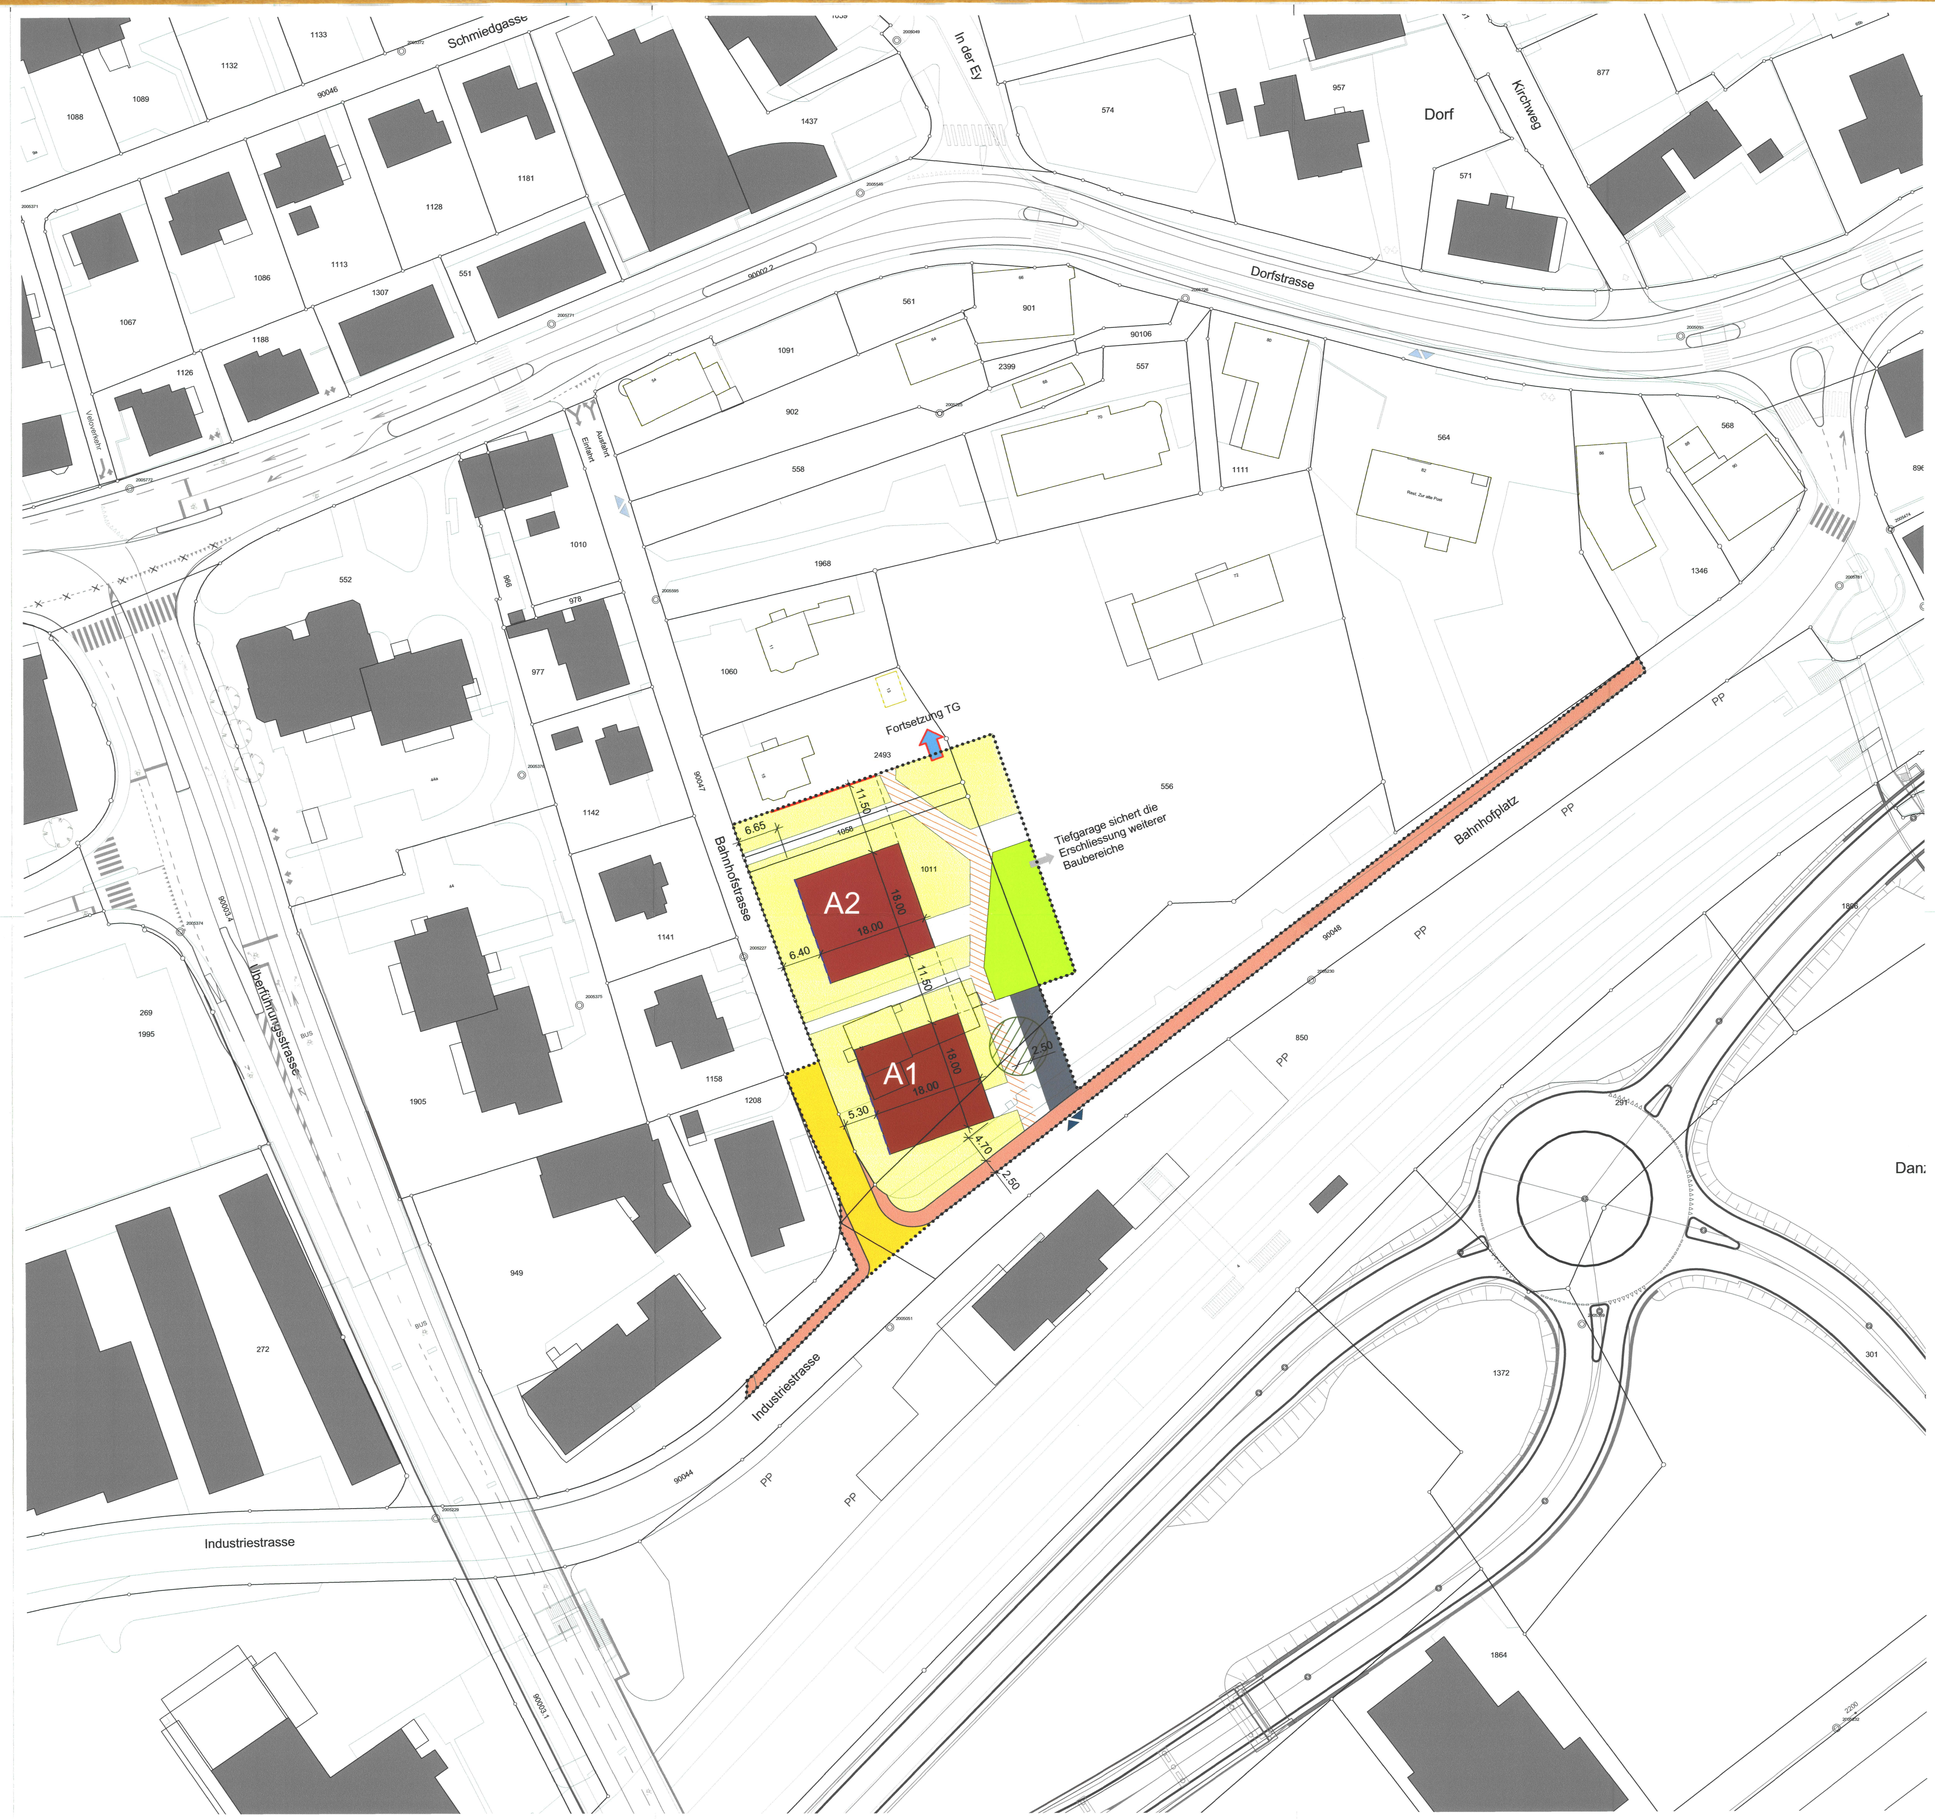
0 5 10 20 50 m