97/174

Einwohnergemeinde 4612 Wangen bei Olten **Kanton Solothurn**

Gestaltungsplan mit Sonderbauvorschriften Untere Dünnernstrasse

0 1.0m 5.0m

Massstab 1:200

GB-Nr. 396

06.12.2013
revidiert 05.06.2014

WERK 1

werk 1 / architekten und planer ag | dipl. Architekten ETH/SIA | www.werk1.ch
Lebergasse 15 | CH-4600 Olten | Tel 062 207 50 50 | Fax 062 207 50 59
Missionstrasse 8 | CH-4055 Basel | Tel 061 281 50 50 | Fax 061 261 46 69

Gemeinderat

Öffentliche Planauflage von 18.7. bis 18.8.2014

Genehmigung am 20.10.2014

Für die Richtigkeit
Wangen bei Olten, den 21. Nov. 2014

Der Gemeindepräsident:

Der Gemeindeschreiber:

Der Regierungsrat: Nr. 2015/515 vom 31.3.2015

RRB Nr.

Der Staatsschreiber: A.F

Publikation im Amtsblatt Nr. 14 vom 4.4.15

Legende:

Genehmigungsinhalt

- Geltungsbereich Gestaltungsplan
- Baufeld A: Hochbauten
- Baufeld B: Vordach / Balkon
- Baufeld C: Materialboxen
- Baufeld D: Passerellenturm
- Baufeld E: Passerelle
- Bereich Parkplätze ungedeckt
- Trottoir
- befestigte Fläche
- unbefestigte Fläche
- Grünfläche
- Einzelbaum
- temporärer Einzelbaum bis Realisierung Passerelle
- Einfriedung / Zaun
- temporäre Einfriedung / Zaun bis Realisierung Passerelle
- Sickermulde
- Sichtbermen

Orientierungsinhalt

- Gebäude bestehend
- Gewässer / Dünnern
- beispielhafter Gebäudeumriss
- Baulinie / Strassenabstand
- Schallschutzwand bestehend
- Schleppkurve Sattelzug

Situationsplan M 1:200

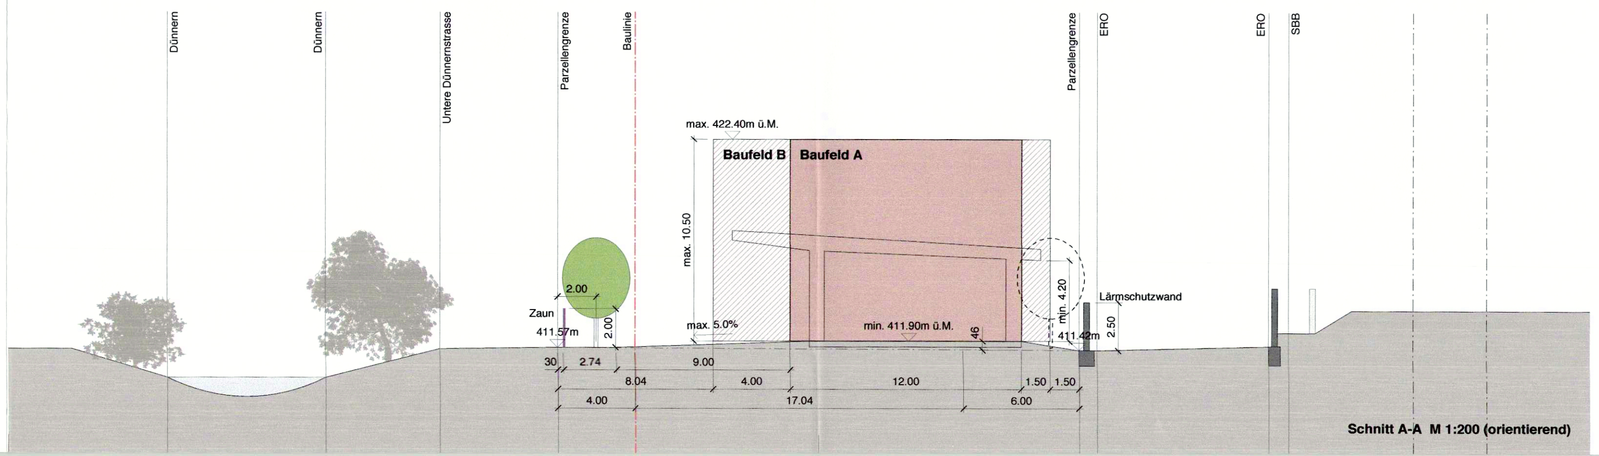

Schnitt A-A M 1:200 (orientierend)

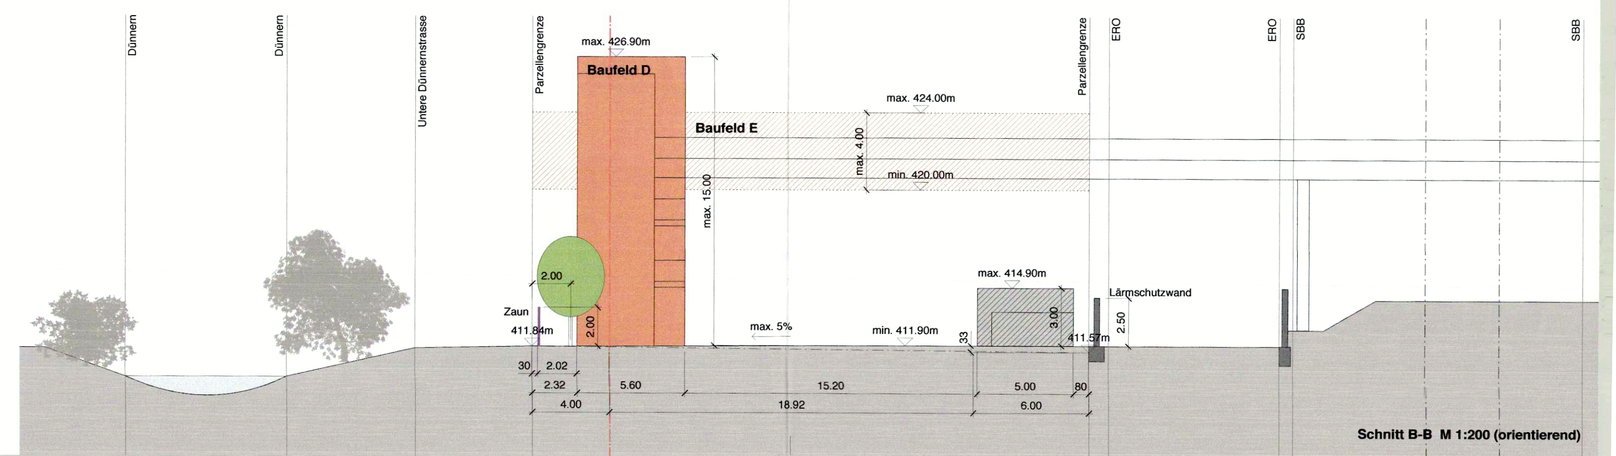

Schnitt B-B M 1:200 (orientierend)