


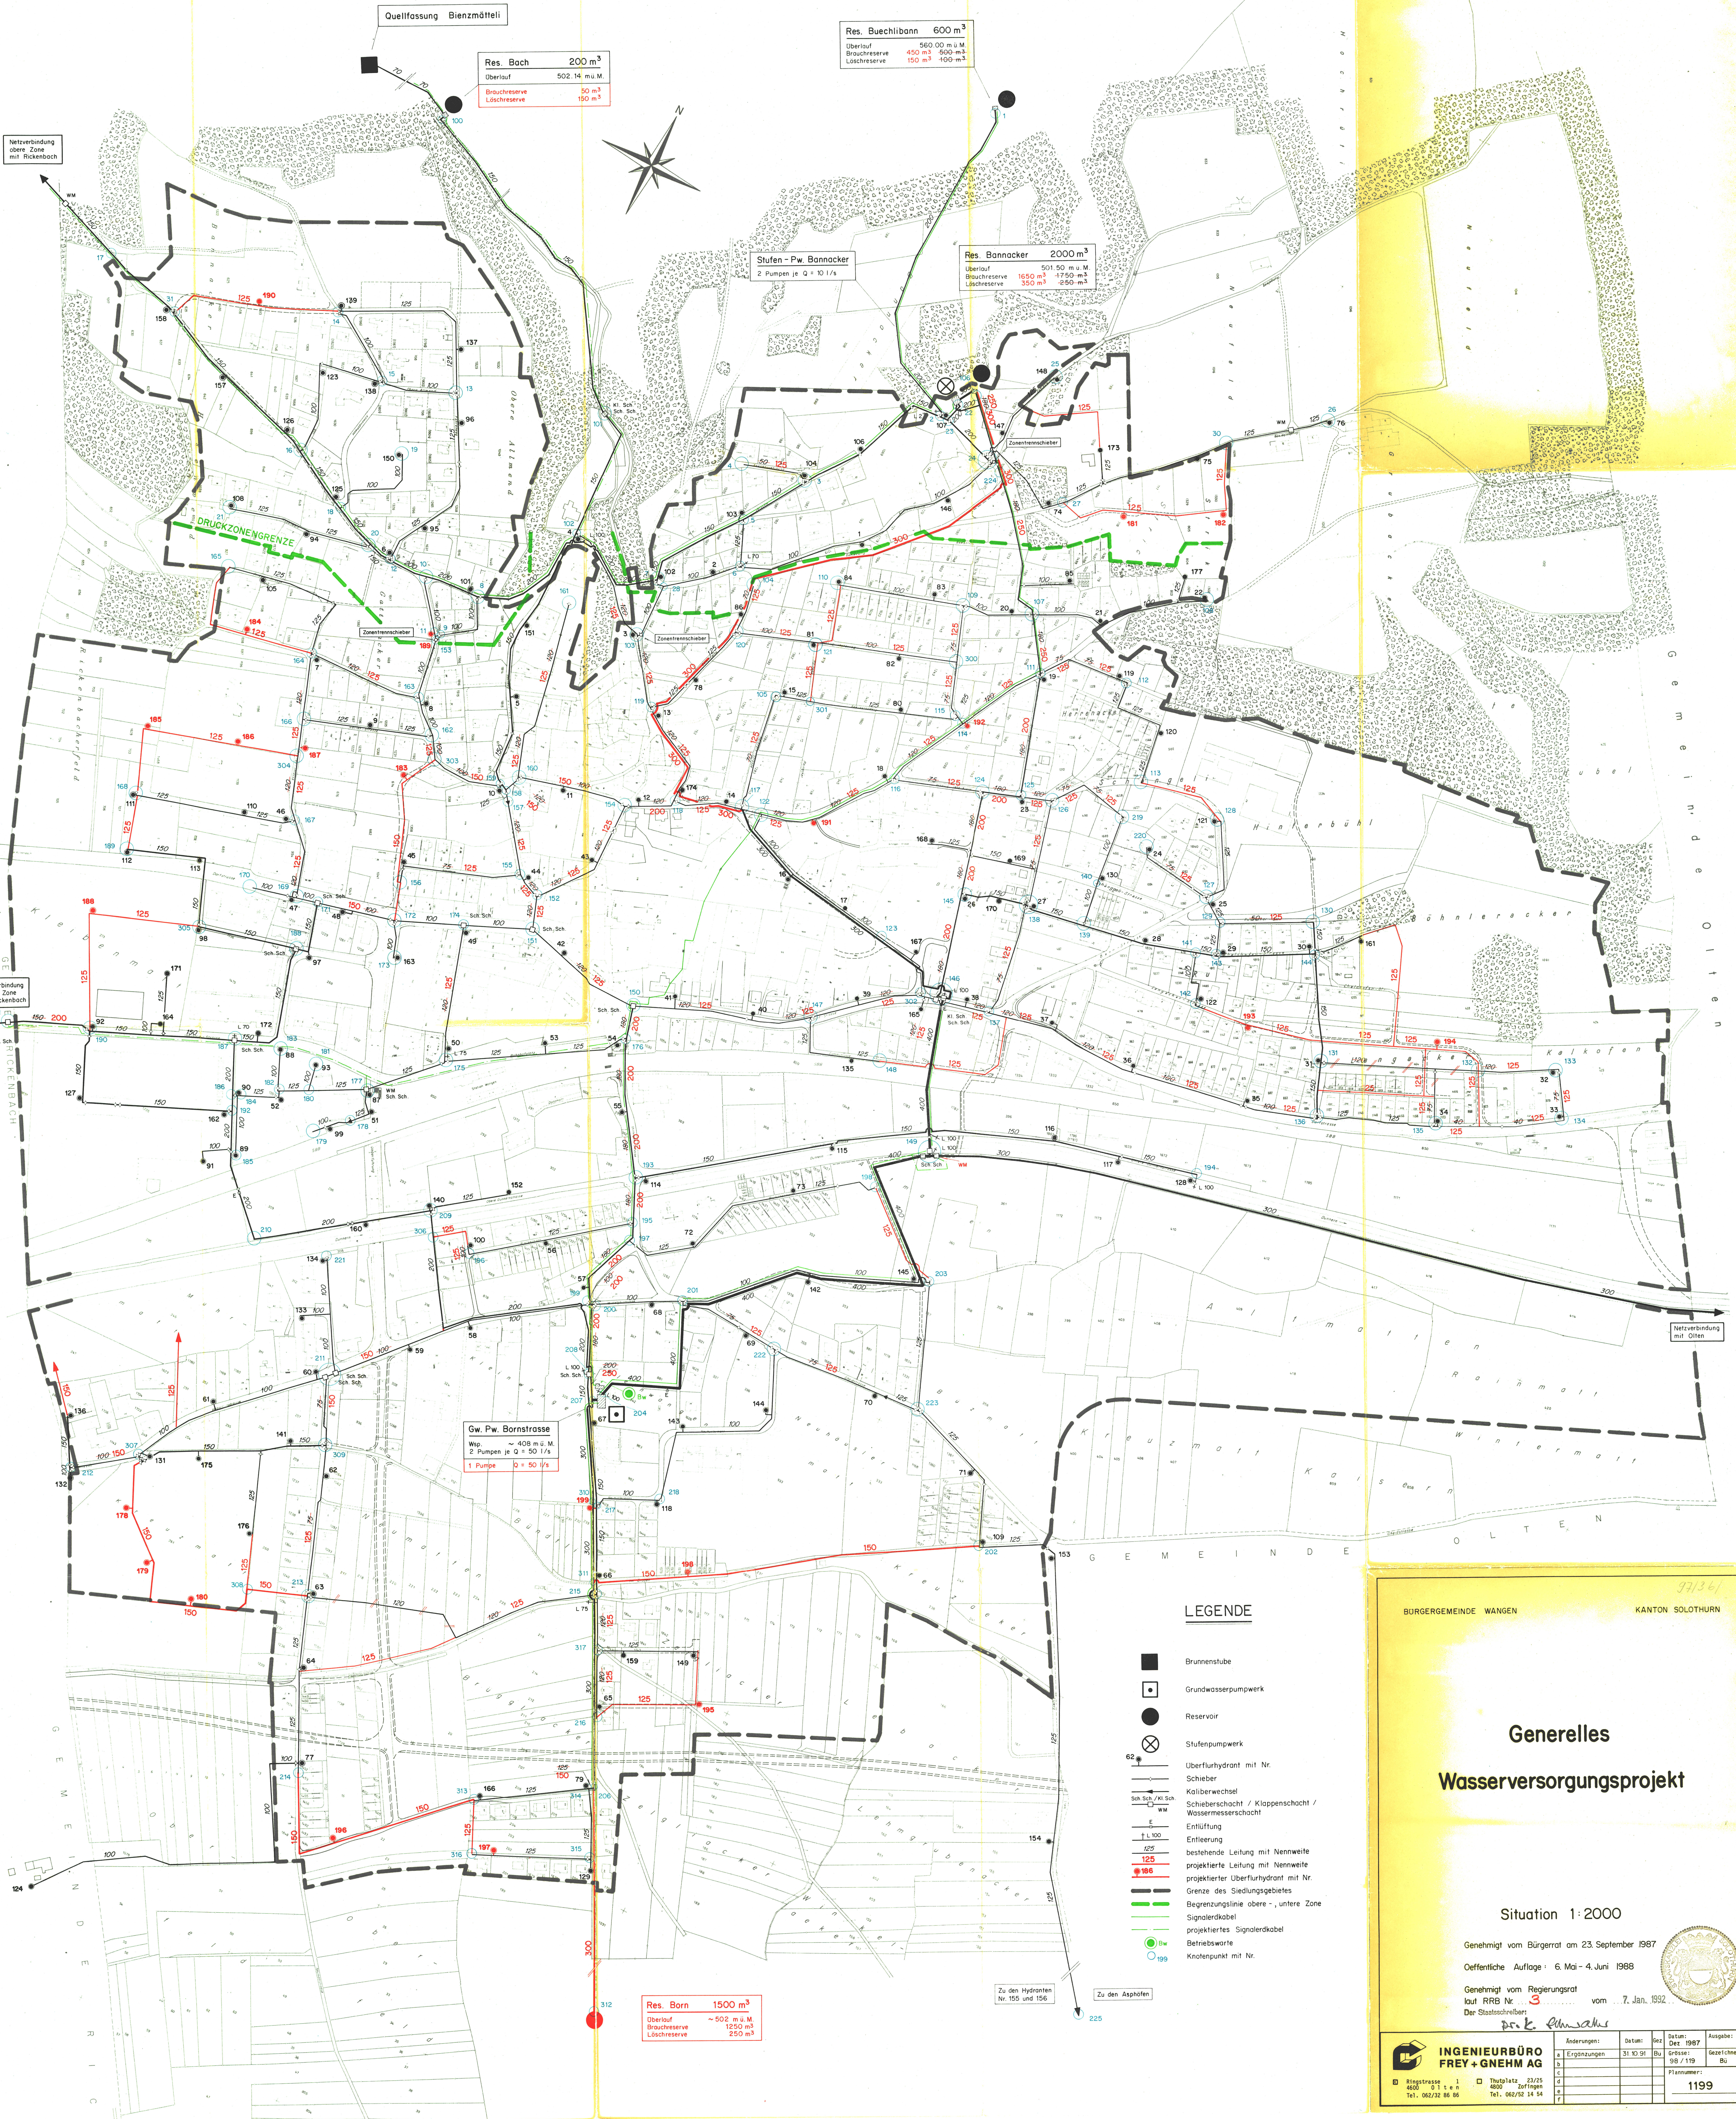

LEGENDE

- Brunnenstube
- Grundwasserpumpwerk
- Reservoir
- ⊗ Stufenpumpwerk
- 62 Überflurhydrant mit Nr.
- Schieber
- Kaliberwechsel
- Schieberschacht / Klappenschacht / Wassermesserschacht
- Entlüftung
- Entleerung
- bestehende Leitung mit Nennweite
- projektierte Leitung mit Nennweite
- projektierte Überflurhydrant mit Nr.
- Grenze des Siedlungsgebietes
- Begrenzungslinie obere - untere Zone
- Signalkabel
- projektiertes Signalkabel
- Betriebswarte
- Knotenpunkt mit Nr.

BURGERGEMEINSCHAFT WANGEN KANTON SOLOTHURN

Generelles
Wasserversorgungsprojekt


Situation 1:2000

Genehmigt vom Bürgeramt am 23. September 1987

Öffentliche Auflage: 6. Mai - 4. Juni 1988

Genehmigt vom Regierungsrat
laut RRB Nr. 3 vom 7. Jan. 1992

Der Stabschef:

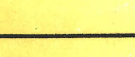	INGENIEURBÜRO FREY + GNEHM AG		Änderungen:		Datum:	Gez:	Datum:	Ausgabe:
	a	Ergänzungen	31.10.91	Bj		Dez: 1987	Grösse:	Gezeichnet:
	b					89 / 119	Bj	
	c							
	d							
	e							
	f							
	g							
	h							
	i							
					Planner:		1199	