


GEMEINDE
WANGEN

Bebauungsplan
Blatt 1

Blatt 2

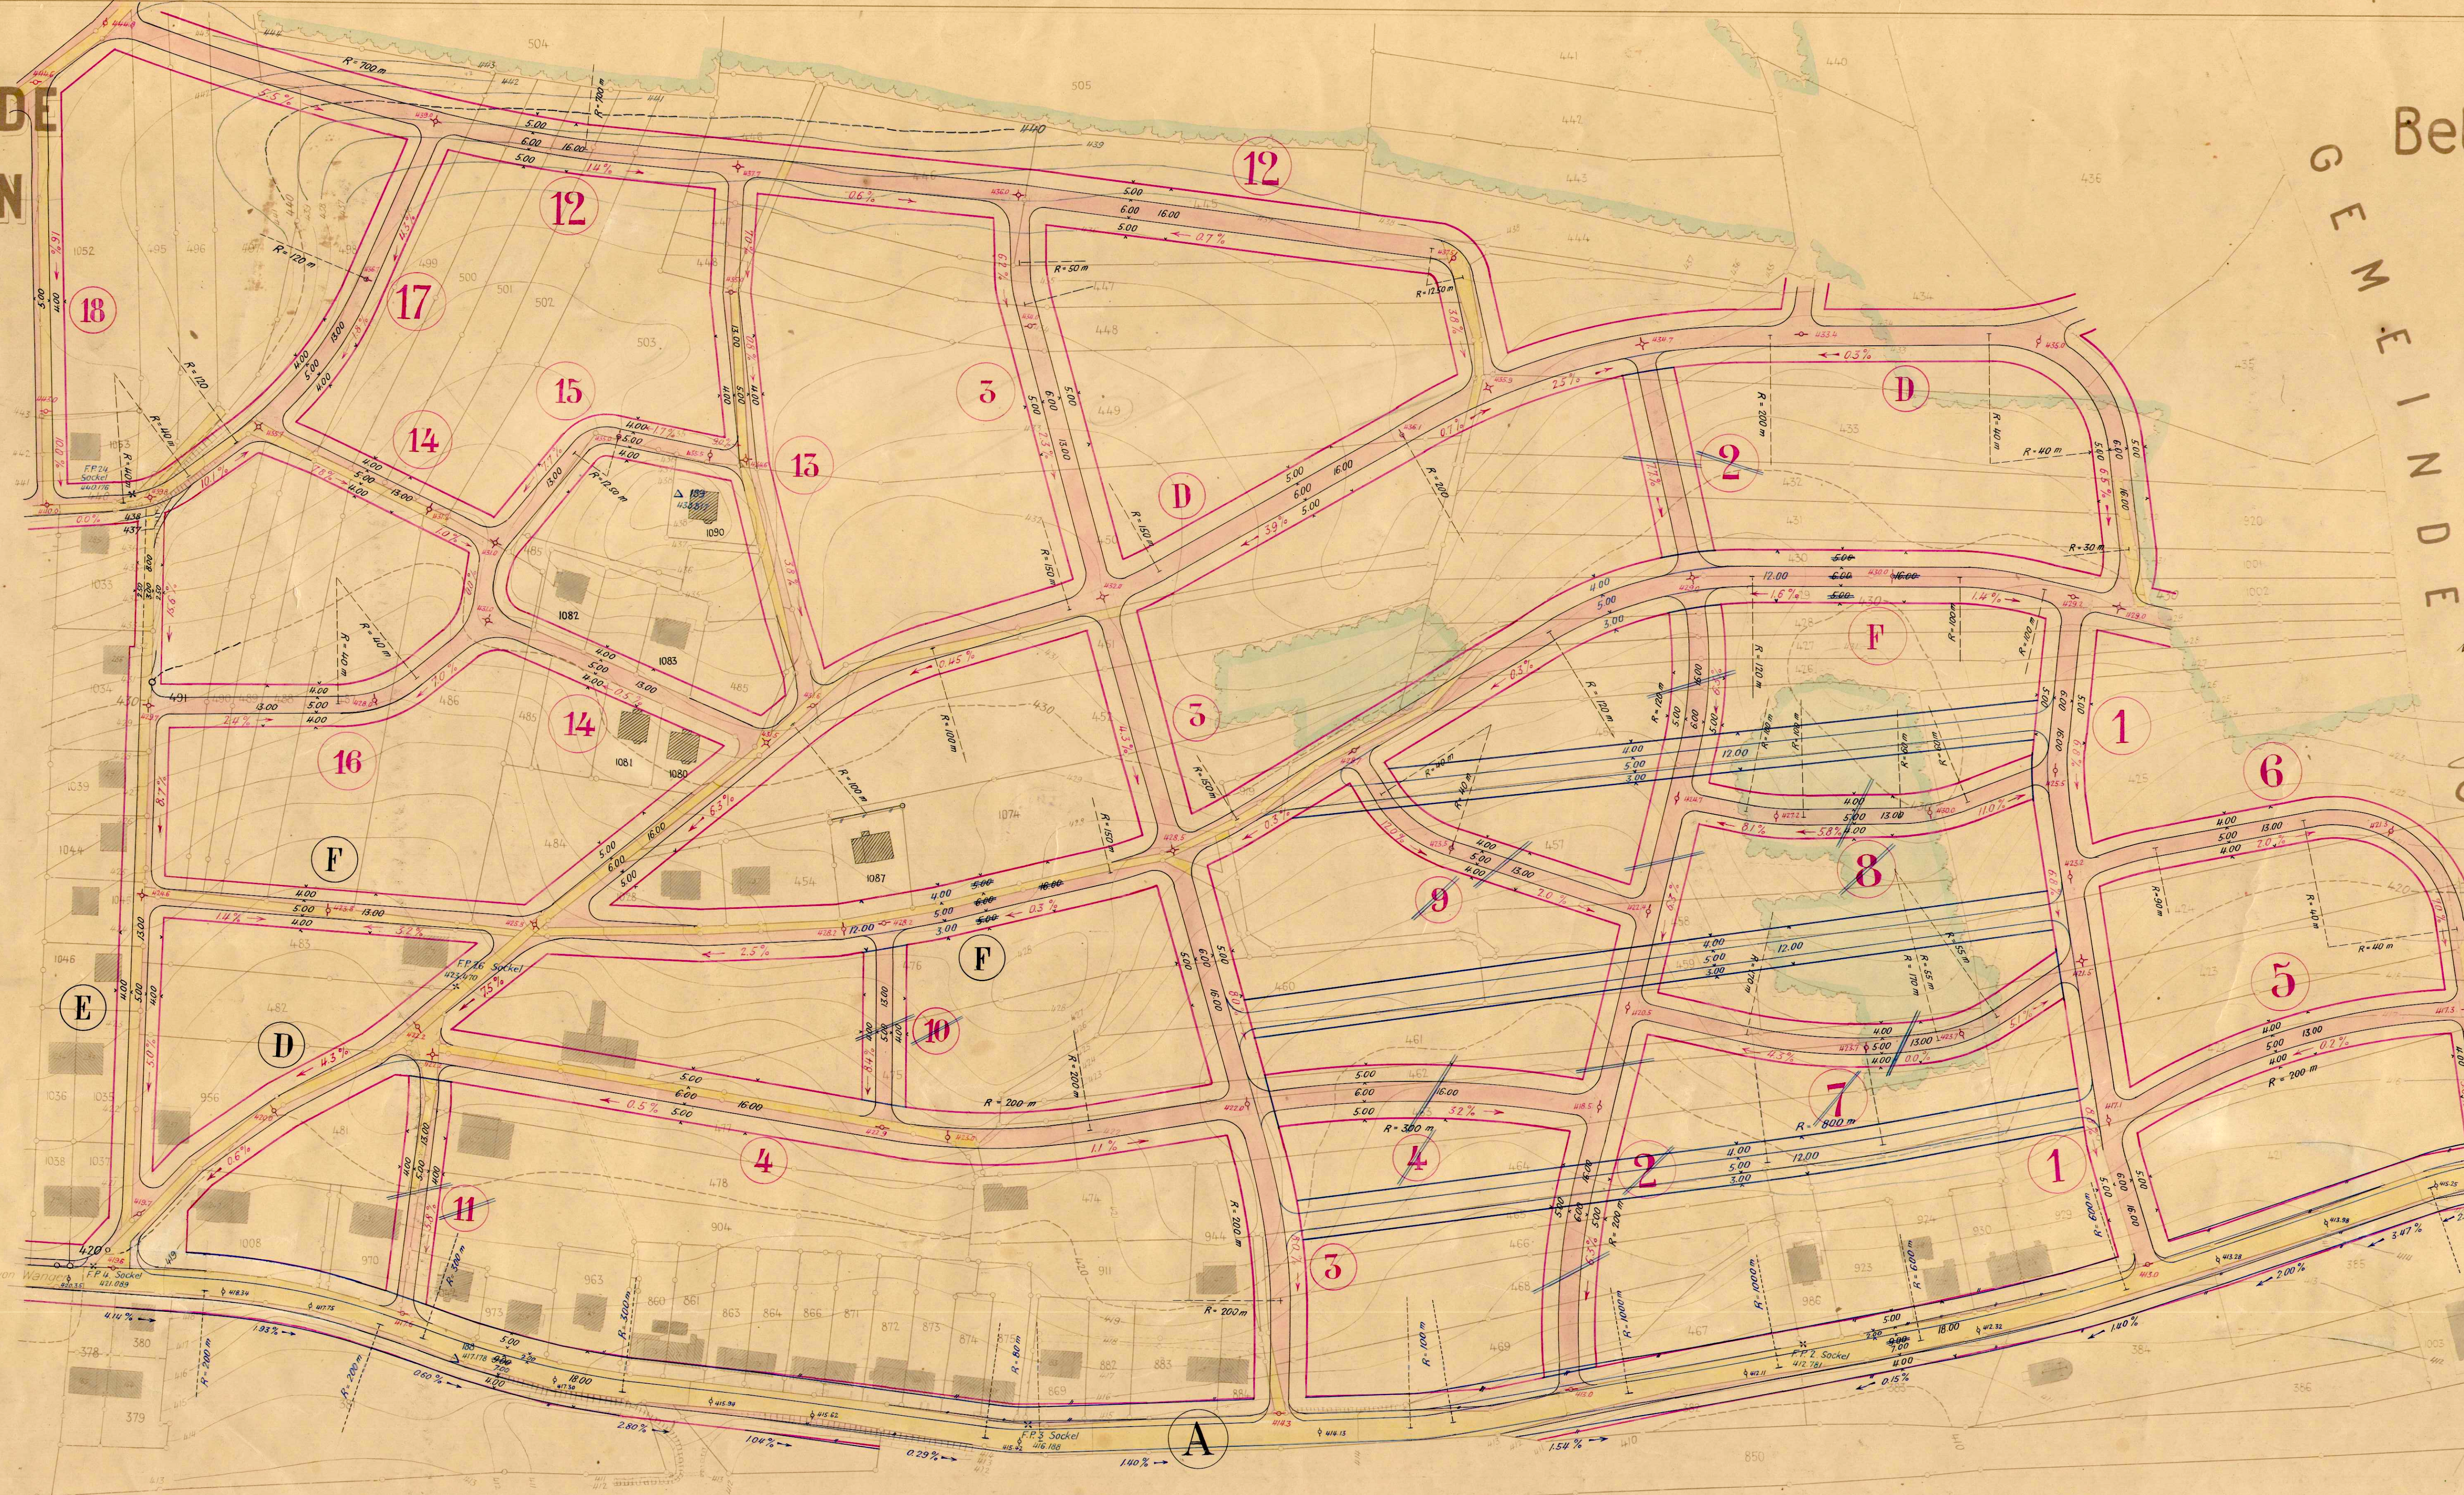

Der Plan eingetragene Abänderung
vom Gemeinderatsschluss vom
25. April 1931 genehmigt.
Der Antrag: Der Gemeinderatsschreiber
H. Rahm

Die von der Gemeindeversammlung
vom 25. April 1931 beschlossenen
Abänderungen werden durch be-
stimmten Regierungsratsbeschluss
Nr. 3067 genehmigt.
Solothurn, den 31. Juli 1931.

Der Staatssekretär:
Dr. A. Schürer

Der Regierungsrat durch heu-
tigen Beschluss Nr. 958 genehmigt
Solothurn, den 8. März 1932.
Der Stellvertreter
des Staatssekretärs:
H. Rahm

Abänderung der Baulinien der Strasse A
gemäss Ausführungsprojekt.
Eingetragen, den 18. Februar 1932.

Blau: Abänderung nach Angabe
von Baubüro Constantin
von Arx, Olten, (Nr. 24.183)

Technisches Bureau
H. RAHM
Grundbuchgeometer
und Kulturtechniker
Olten
April 1934

Genehmigt von der Gemeinde-
versammlung vom 23. November 1924.

Der Antrager: Der Gemeinderatsschreiber:
Jos. Kuri Zblif

Vorhergehender Beschluss Nr. 1537 genehmigt.
Solothurn, den 14. April 1925.

Zur Fassung des Regierungsrats,

Vor Landgerichte: Vor Staatssekretär:
H. Rahm Dr. A. Schürer

Blatt 5

