



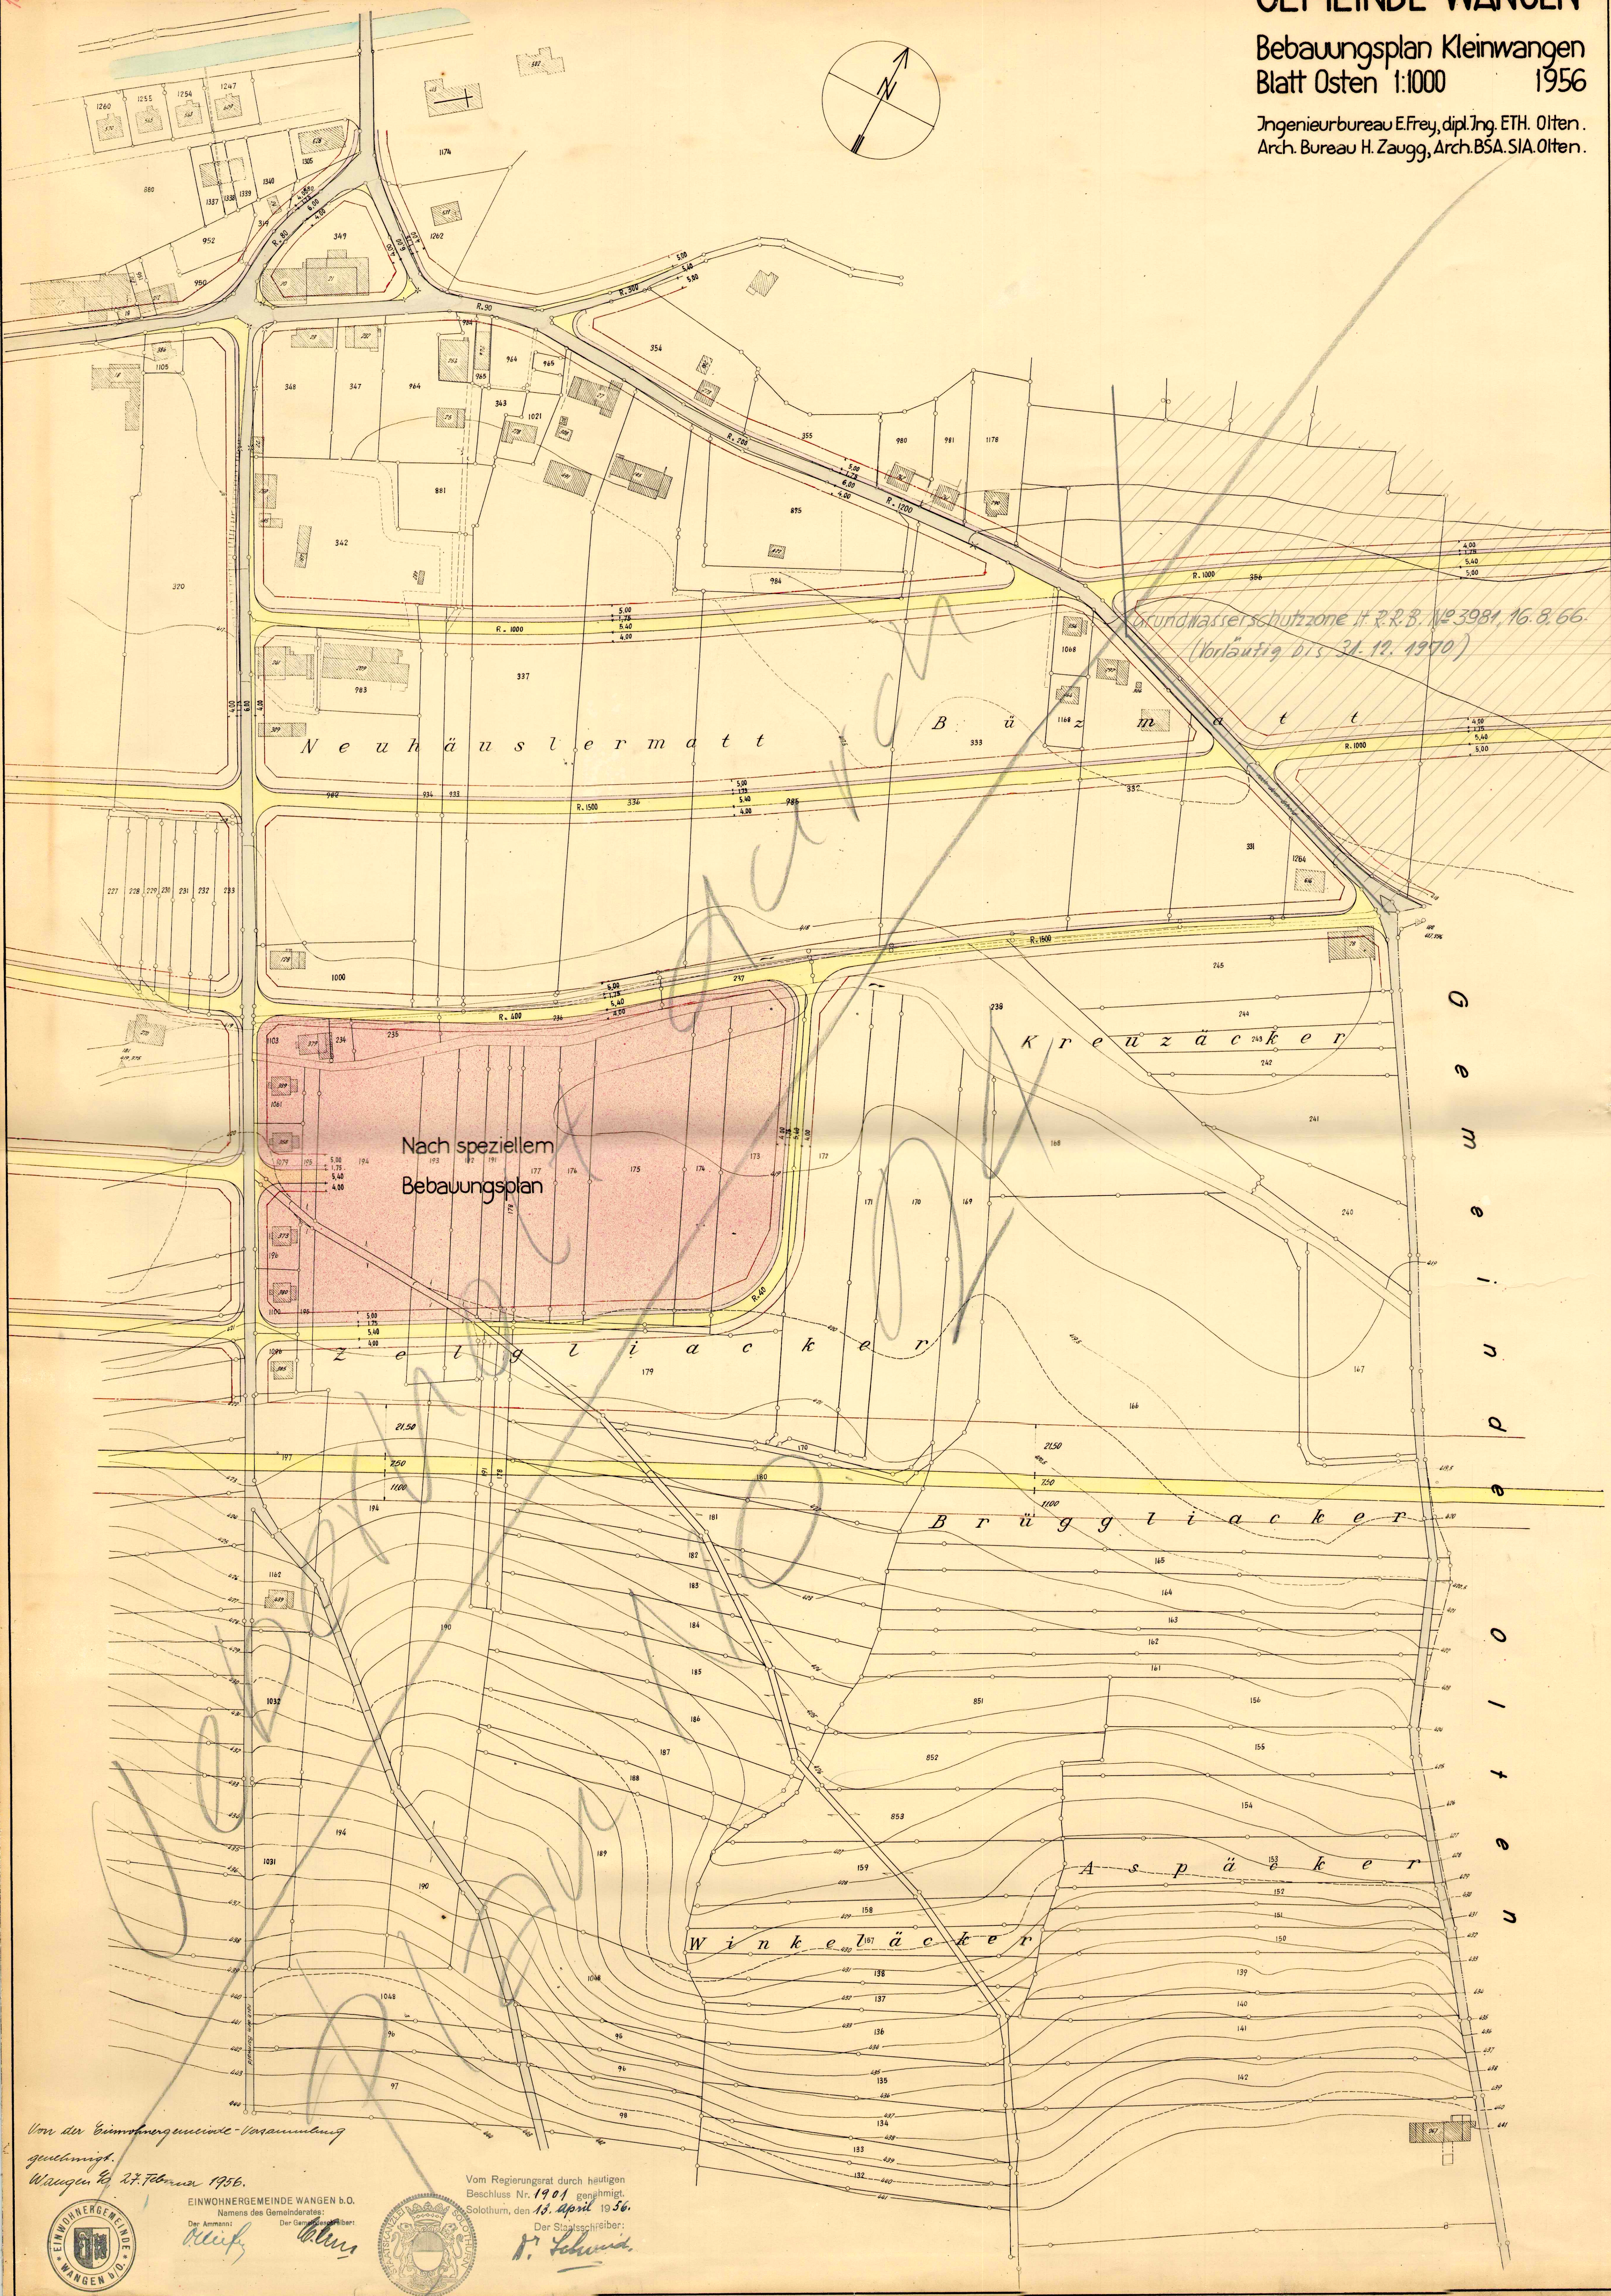

Von der Einwohnergemeinde-Verammlung
gebilligt.
Wangen, d. 27. Februar 1956.



EINWOHNERGEMEINDE WANGEN b.O.
Namens des Gemeinderates:
Der Ammann: *[Signature]*
Der Gemeindefürst: *[Signature]*

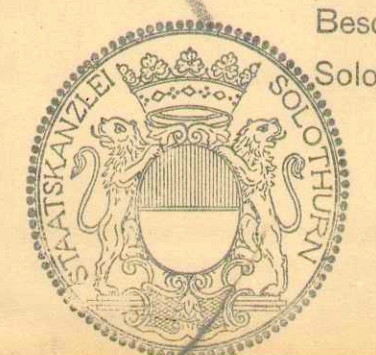

Vom Regierungsrat durch heutigen
Beschluss Nr. 1901 genehmigt.
Solothurn, den 13. April 1956.
Der Staatschreiber: *[Signature]*