

Gemeinde Wangen bei Olten
Kanton Solothurn

Wasserversorgung Wangen bei Olten Teilrevision der GWP Erschliessung "Im Oberfeld"

Auflageexemplar

Situation 1 : 500


Öffentliche Auflage vom 18.04.2006 bis 17.05.2006

Beschlossen vom Einwohnergemeinderat
Wangen bei Olten, **19. Juni 2006**
Der Einwohnergemeindepräsident:

Der Gemeindegemeinderat:

Genehmigt vom Regierungsrat des Kantons Solothurn
gemäss RRB Nr. **1481** vom **14.8.2006**

Der Staatsschreiber:

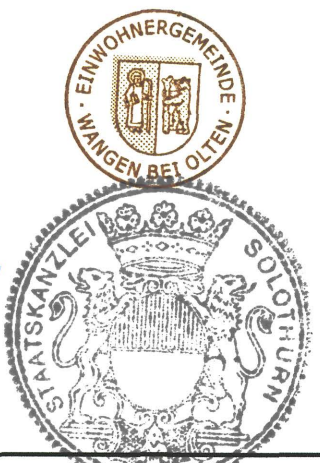

Dr. K. Fuchs

Datum:	14.03.2006	Proj.	P. Gullod	Rev.	05.04.2006	Rev.		QM - Nummer 410
Format:	30/105	Gez.	ca	Rev.		Rev.		Plan - Nr.
Massstab:	1:500	Gepr.	22.5.06	Rev.		Rev.		WV 61.75.303

Emch+Berger
Emch+Berger AG
Ingenieure und Planer
Schöngrünstrasse 35
CH-4500 Solothurn
Telefon 032 624 48 48
Telefax 032 624 48 96
solothurn@emchberger.ch
www.emchberger-so.ch

Genehmigungsinhalt:

Projektierte Anlagen

Orientierungsinhalt:

Leitung mit Überflurhydrant, Schieber
und Nennweite


Bestehende Anlagen untere Zone

Bauzonenplan:

Wohnzone W 2

Reservezone

Für die genauen Abgrenzungen der Zonen und die
Bedeutung der Signaturen ist der Zonenplan massgebend

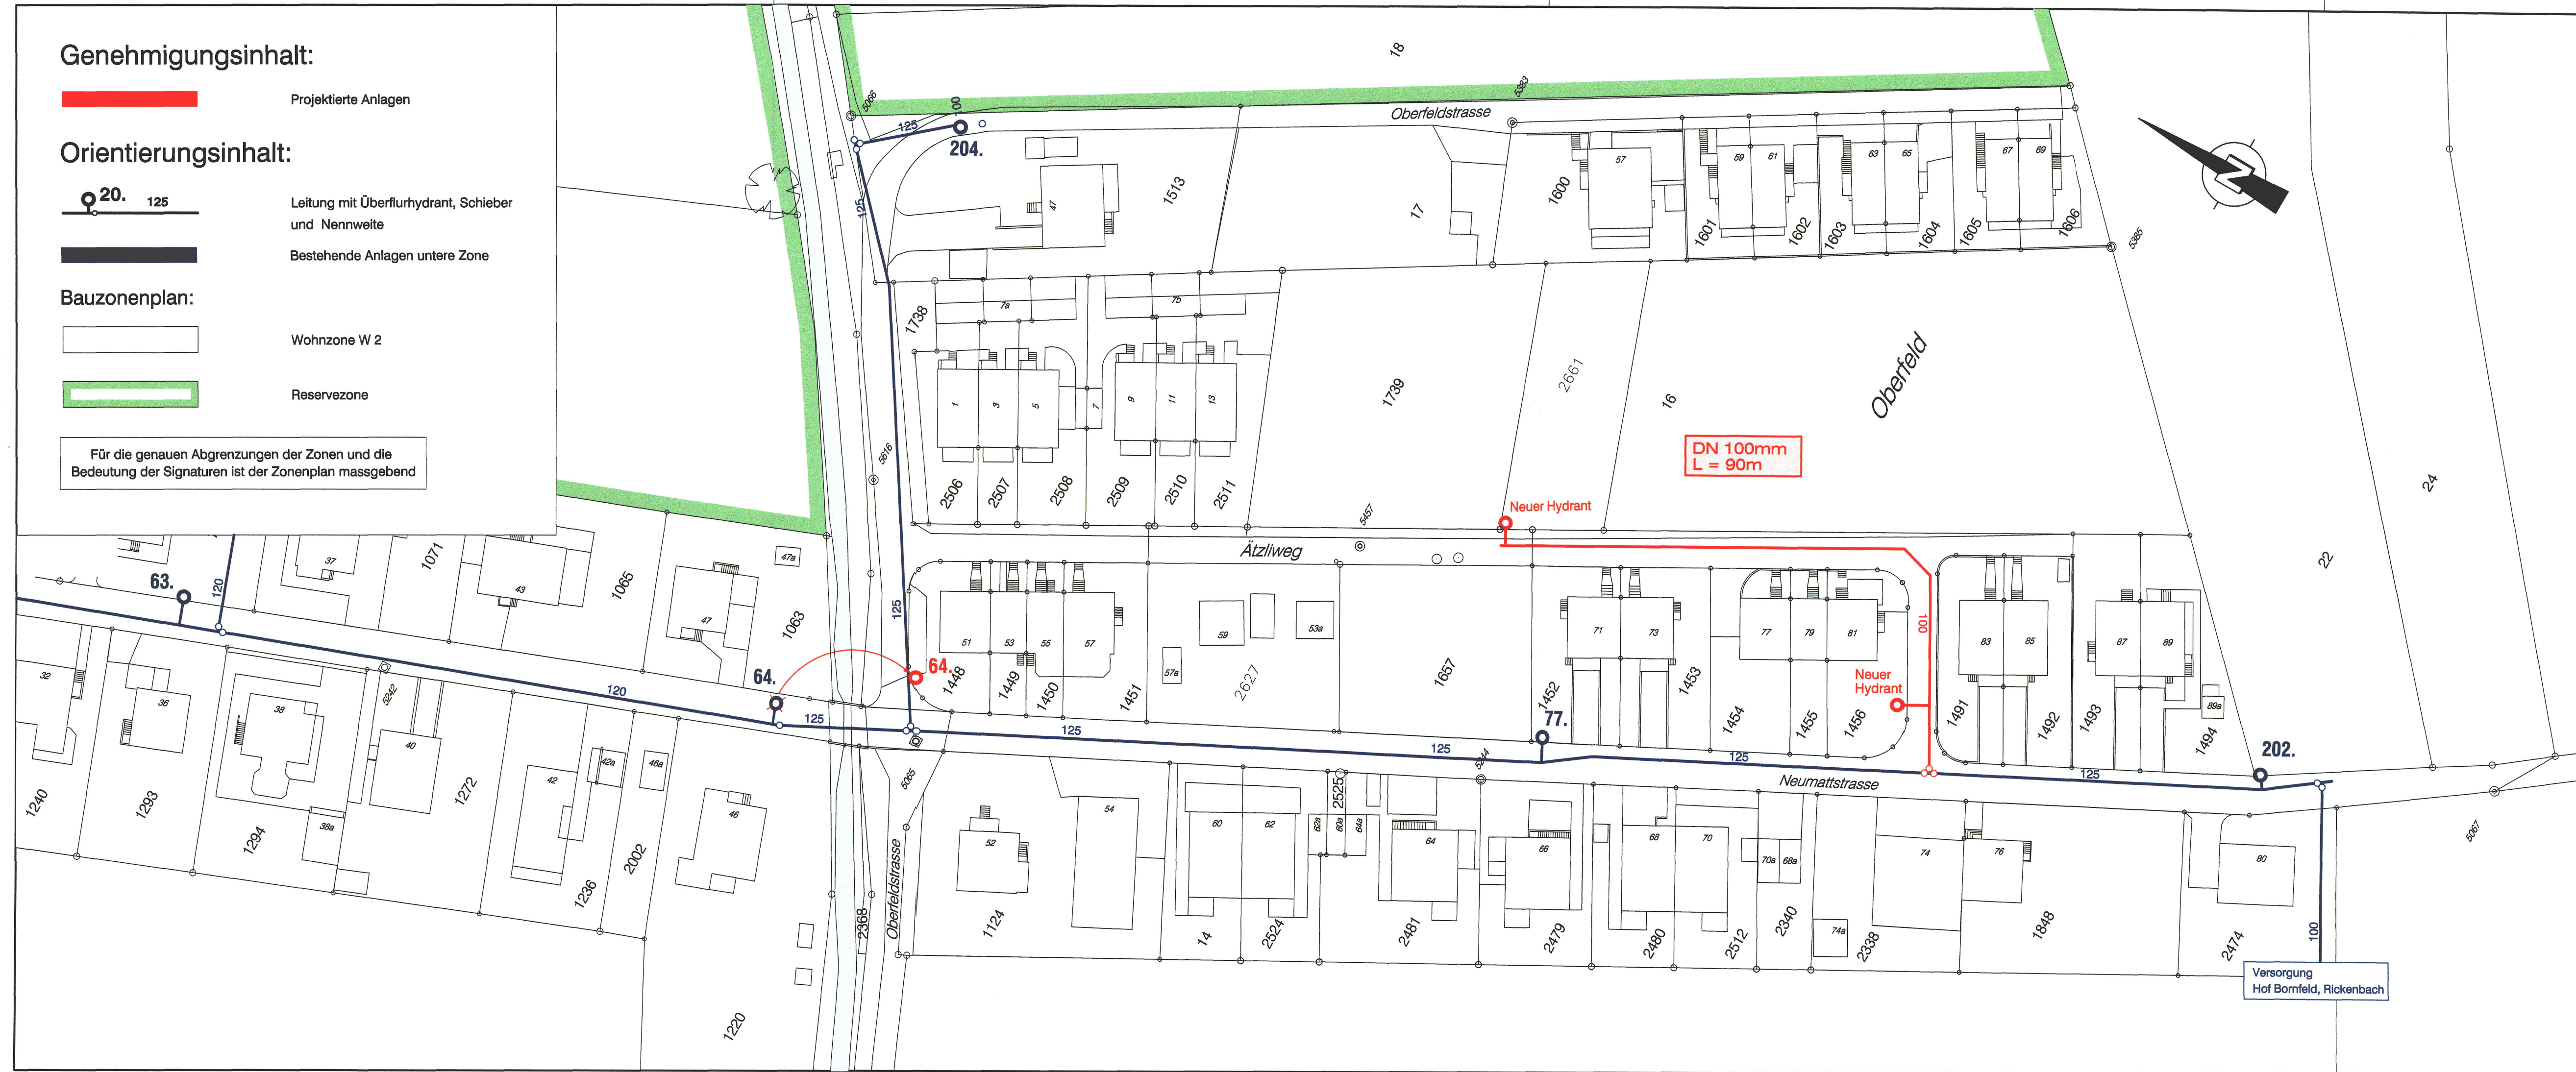

Versorgung
Hof Bornfeld, Rickenbach