Gemeinde Wangen bei Olten

Kanton Solothurn

97-20162132

Teil-GWP: Hasenweid Nord

Genehmigungsexemplar

Situation 1 : 500

Öffentliche Auflage vom 03.09. bis 03.10. 2016

Zustimmung durch den Bürgergemeinderat Wangen b. Olten am 30.05.2016

Der Gemeindepräsident:

Der Bürgergemeindeschreiber:

Beschlossen durch den Einwohnergemeinderat Wangen b.Olten am 22.08.2016

Der Gemeindepräsident:

Der Gemeindeschreiber:

Genehmigt durch den Regierungsrat des Kantons Solothurn
Mit RRB Nr. 2016/2132 vom 05.12.2016
Publiziert im Amtsblatt Nr. 1-2 vom 13.01.2017

Der Staatsschreiber:

Datum:	29.04.2016	Proj.	P.Guillod	Rev.	Rev.	QM - Nummer 410 Plan - Nr.	WV.061.093.101
Format:	45x84	Gez.	Lys	Rev.	Rev.		
Massstab:	1:500	Gepr.		Rev.	Rev.		

Emch+Berger
Emch+Berger AG Ingenieure und Planer
Schöngrünstrasse 35 CH-4500 Solothurn
Telefon 032 624 48 48 Telefax 032 624 48 96
solothurn@emchberger.ch www.solothurn.emchberger.ch

Plotfile: S:\WV\WV-CAD\MStation\SO.N.WV.061.093\2_Vorprüfung\PLOT\WV.061.093.101.dgn | Vbi | Plotdatum: 13.01.2017 10:10:01 | user:liechti

Dem Teil - GWP kommt gestützt auf § 39 Abs. 4 PBG in jenem Bereich die Bedeutung der Bewilligung zu, die keine zusätzlichen Nebenbewilligungen, wie z.B. für Bachquerungen, erfordern oder bautechnisch unproblematisch und mit den Grundeigentümer abgesprochen sind.

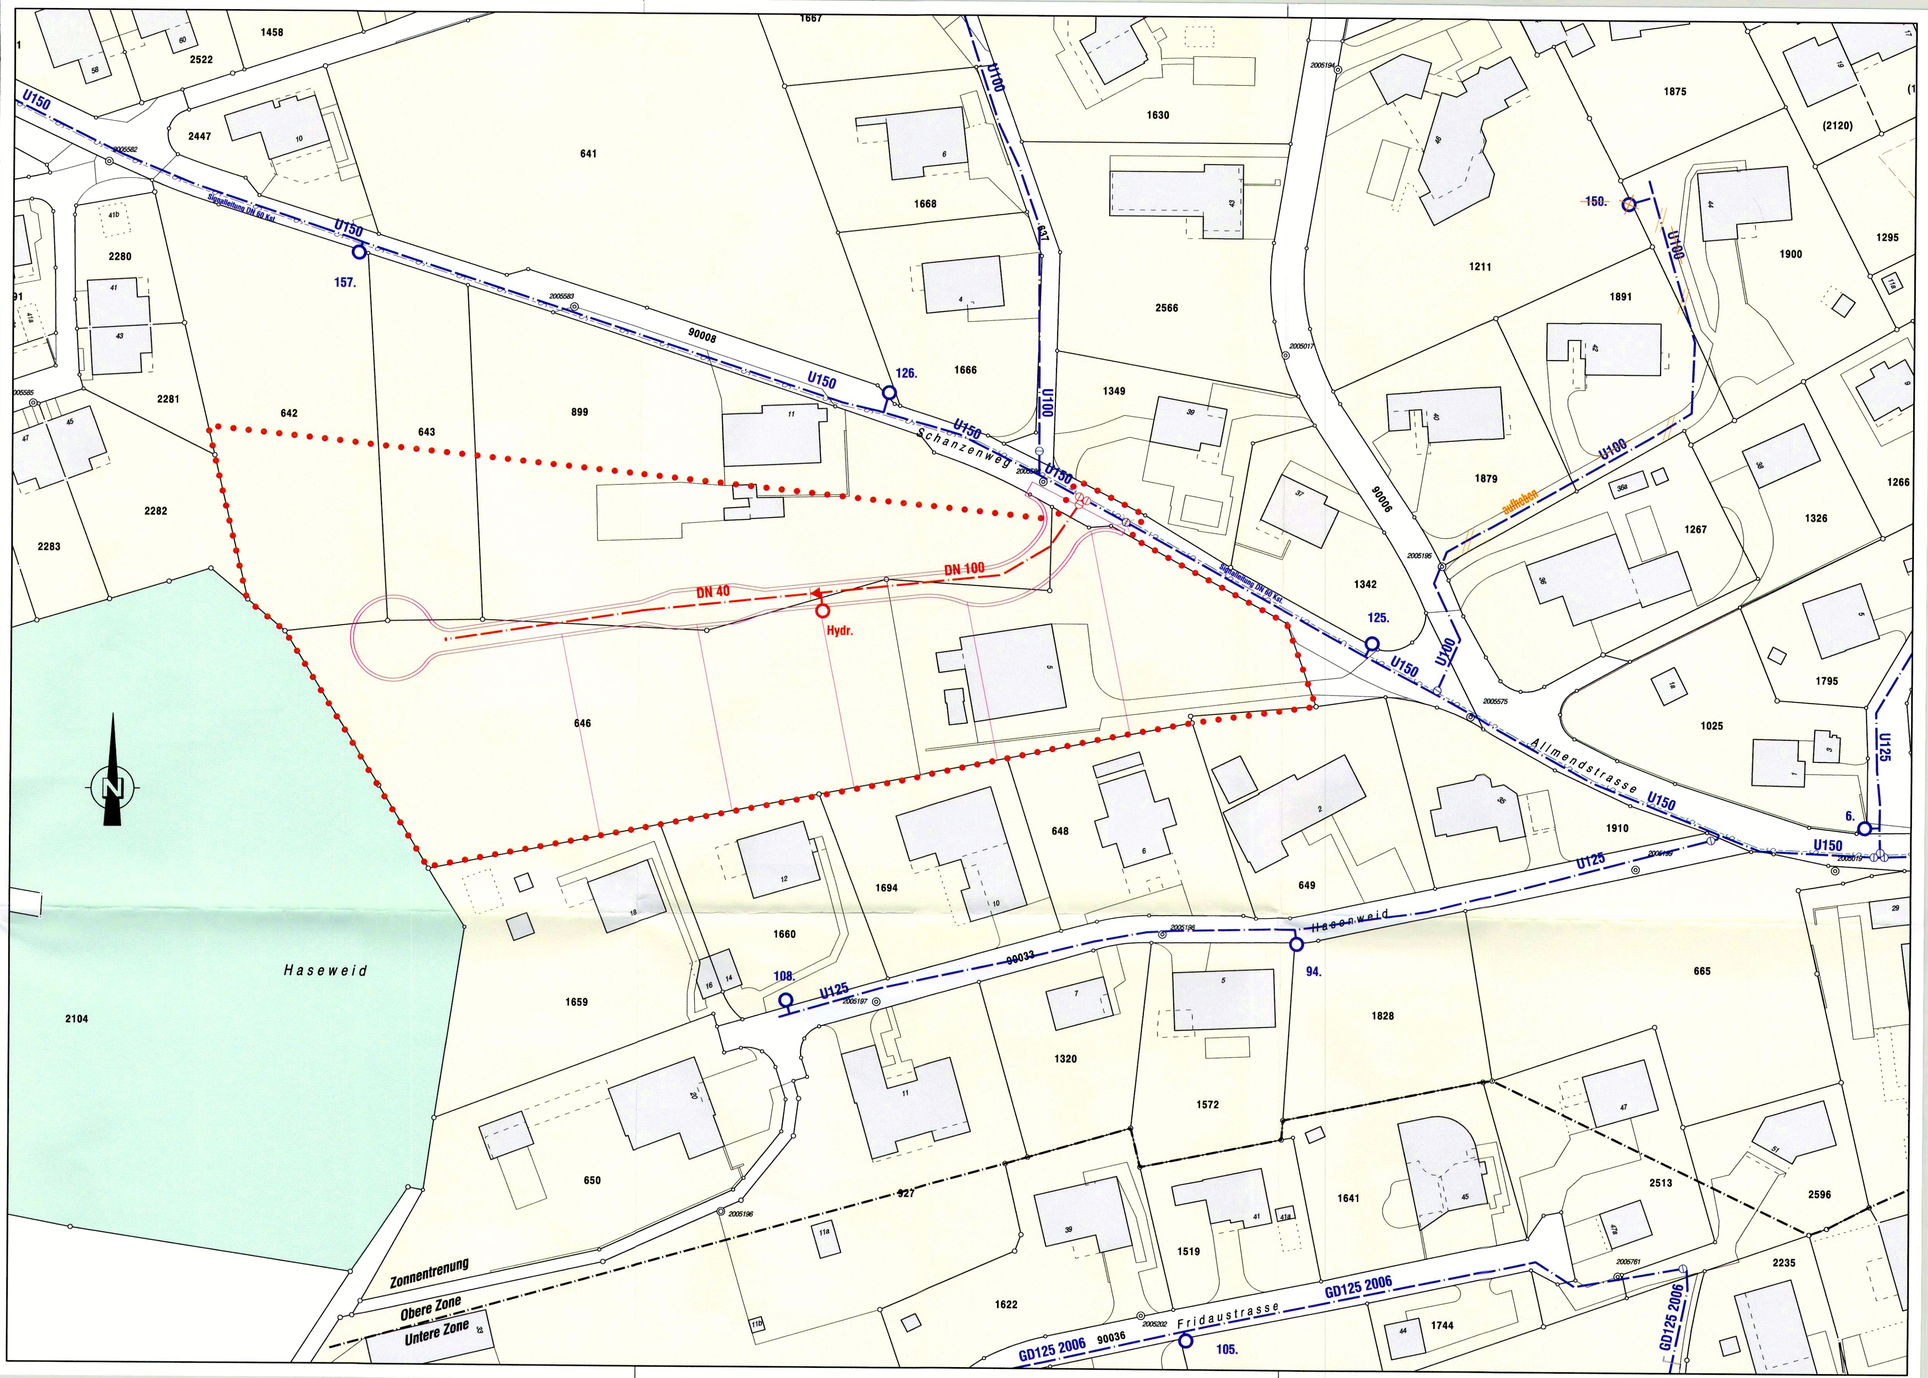

Genehmigungsinhalt :

Geltungsbereich Teil-GWP

Projektierte Leitung mit Nennweite (DN / ID), Hydrant, Schieber und Entleerung

Die Solothurnische Gebäudeversicherung kann je nach Situation weitere zusätzliche Hydranten verlangen bestehenden Hydrantenstandorte aufheben oder die Standorte ändern, damit die Abstände den Gesetzlichen Vorschriften entsprechen.

Orientierungsinhalt :

Bestehende Leitung mit Material, Nennweite (DN / ID), Baujahr, Hydrant, Schieber und Entleerung sowie Signal- / Steuerkabel

Projektierte Leitung mit Hydrant, Schieber und Nennweite (DN / ID), gemäss rechtsgültigem GWP (Auflageexemplar vom April 2009, öffentliche Auflage vom 4. Mai - 2. Juni 2009)

Projektierte Ausserbetriebnahme, gemäss rechtsgültigem GWP (Auflageexemplar vom April 2009, öffentliche Auflage vom 4. Mai - 2. Juni 2009)

Projektierte Strasse und Parzellengrenzen (aus Plan Nr.1077-01 A, TSW + Partner AG, 4603 Olten)