97/202

Gemeinde Wangen bei Olten

Kanton Solothurn

Genereller Entwässerungsplan Teil - GEP "Zweiklang"

Genehmigungsexemplar

Situation 1:500

Öffentliche Auflage vom 12. Januar 2024 bis 12. Februar 2024

Beschlossen durch den Einwohnergemeinderat Wangen bei Olten am 18/12/2023

Der Gemeindepräsident: D. Hof

Der Gemeindeschreiber:

Genehmigt durch den Regierungsrat des Kantons Solothurn

Mit RRB Nr. 2024/1011 vom 29 Oktober 2024

Der Staatsschreiber:

Publiziert im Amtsblatt Nr. — vom 6. Dezember 2024

Datum: 07.08.2023	Projektleiter: C. Balmer	Rev:	Rev:	QM-Nummer: 410 Plan-Nummer: **WV.061.106.101**
Format: 60x84	Gezeichnet: tis / ab	Rev:	Rev:	
Masstab: 1:500	Geprüft: 3.01.24	Rev:	Rev:	

Emch+Berger

Ingenieure Planer Geometer I Emch+Berger AG Solothurn

Schöngrünstrasse 35 I CH-4500 Solothurn I Tel. +41 58 451 73 00 I solothurn@emchberger.ch I www.emchberger.ch

Plotfile: S:\WV\WV-CAD\Autodesk\W61.106_CAD\410_VS\PLOT\WV.061.106_SIT.dwg | AC | Plotdatum: 28.02.2024 14:36 | user: Sentina Tiberio

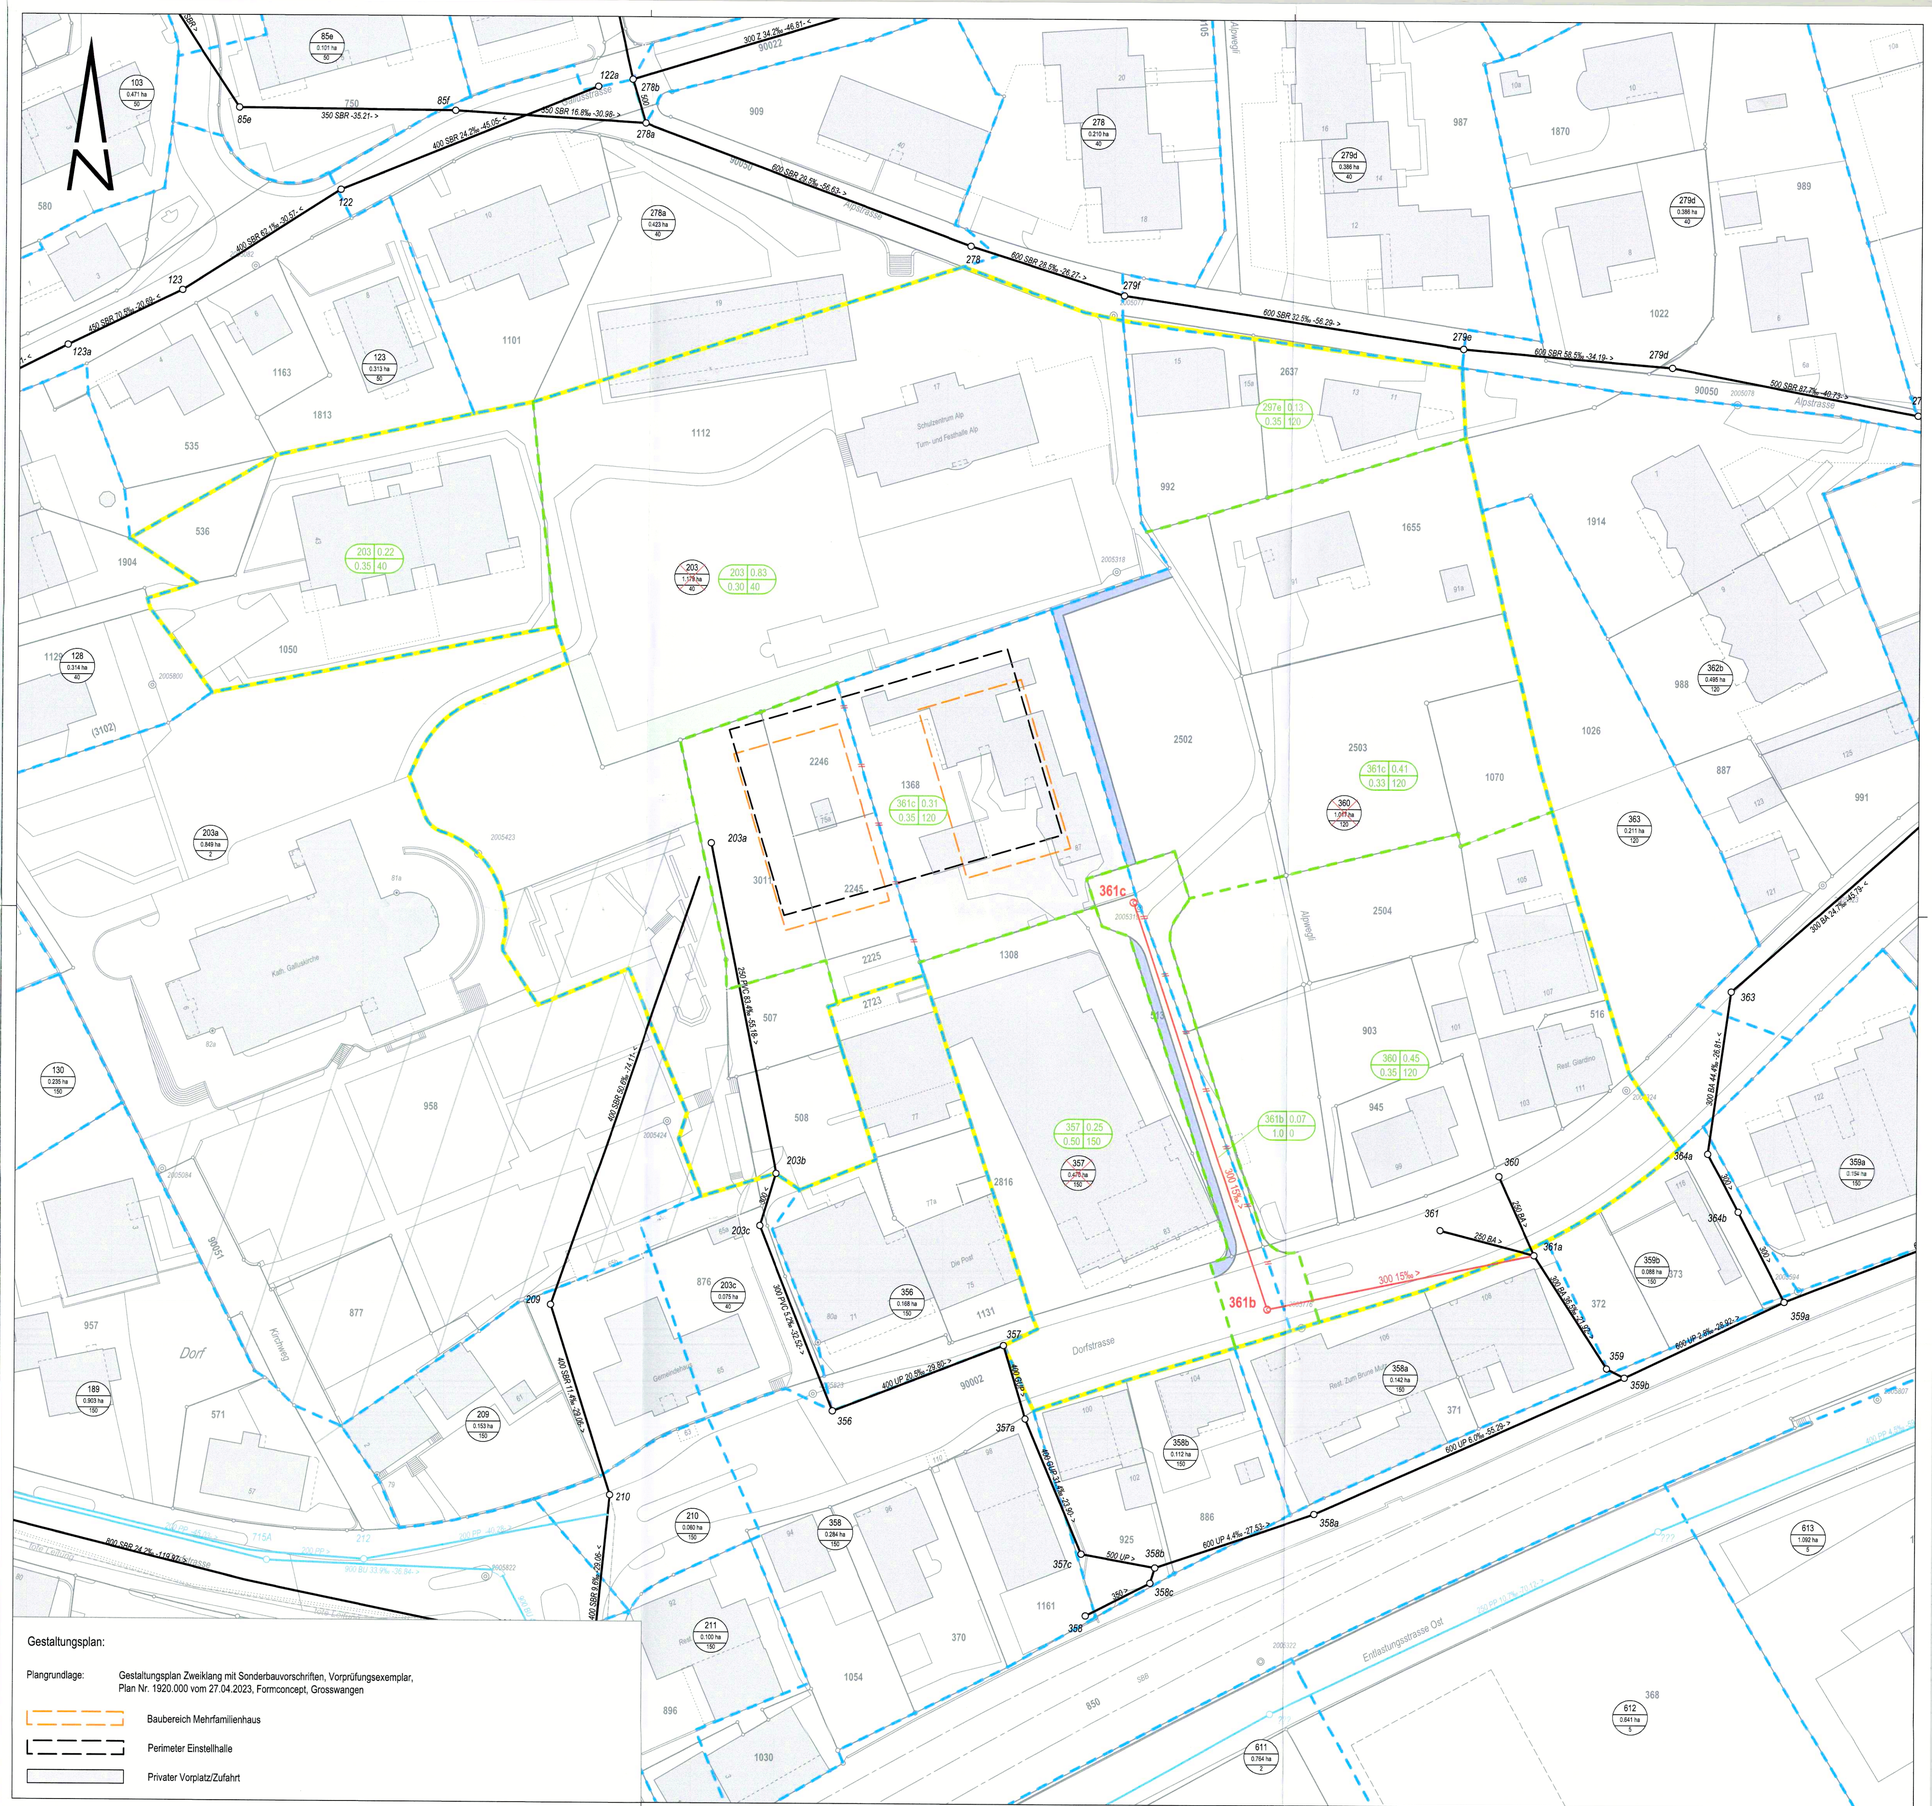

Legende

Genehmigungsinhalt:

- Geltungsbereich Teil - GEP
- Projektierte öffentliche Mischabwasserleitung, Drucklos (MO)
- Gebiet mit Mischsystem
- 168 / 0.96 / 36 — Oblegender Kontrollschacht des Einzuggebietes; Grösse des Einzuggebietes in ha; Einwohner pro Hektare — aus früherer Planung wird aufgehoben
- Abgrenzung Teileinzugsgebiet aus früherer Planung wird aufgehoben
- 168 | 0.96 / 0.30 | 35 — Kontrollschacht Nr. | Fläche des Teileinzuggebietes in ha / Abflussbeiwert | Einwohner / ha
- Abgrenzung Teileinzugsgebiet

innerhalb Perimeter Teil - GEP

Orientierungsinhalt:

Plangrundlage: Genereller Entwässerungsplan GEP, Situation 1:2'500 vom 24.09.2010, Rothpletz | Lienhard, Olten

- Abgrenzung Teileinzugsgebiet
- Altlastenverdachtsflächen

Leitungsbeschrieb

- 500 GUP 8.8% -49.44 > — Öffentliche Mischabwasserleitung, Drucklos (MO)
- 150 RW 1.0% -87.72 > — Öffentliche Meteorabwasserleitung / Entlastung (RO)

Erschliessungsplan:

Plangrundlage: Teilzonen- und Erschliessungsplan Zweiklang, Auflageexmplar, Plan Nr. 22157/7 vom 17.01.2023, BSB+ Partner

- Öffentliche Erschliessungsstrasse
- Öffentlicher Fussweg, Trottoire
- Hecke

Gestaltungsplan:

Plangrundlage: Gestaltungsplan Zweiklang mit Sonderbauvorschriften, Vorprüfungsexemplar, Plan Nr. 1920.000 vom 27.04.2023, Formconcept, Grosswangen

- Baubereich Mehrfamilienhaus
- Perimeter Einstellhalle
- Privater Vorplatz/Zufahrt

Amtliche Vermessung: Stand 27.01.2023

Werkkataster Abwasser: Stand 01.03.2023