
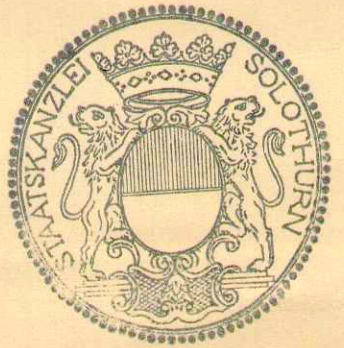


GEMEINDE WANGEN

Bebauungsplan Kleinwangen
Blatt Westen 1:1000 1956

Ingenieurbureau E. Frey, dipl. Ing. ETH. Olten.
Arch. Bureau H. Zaugg, Arch. BSA. SIA. Olten.

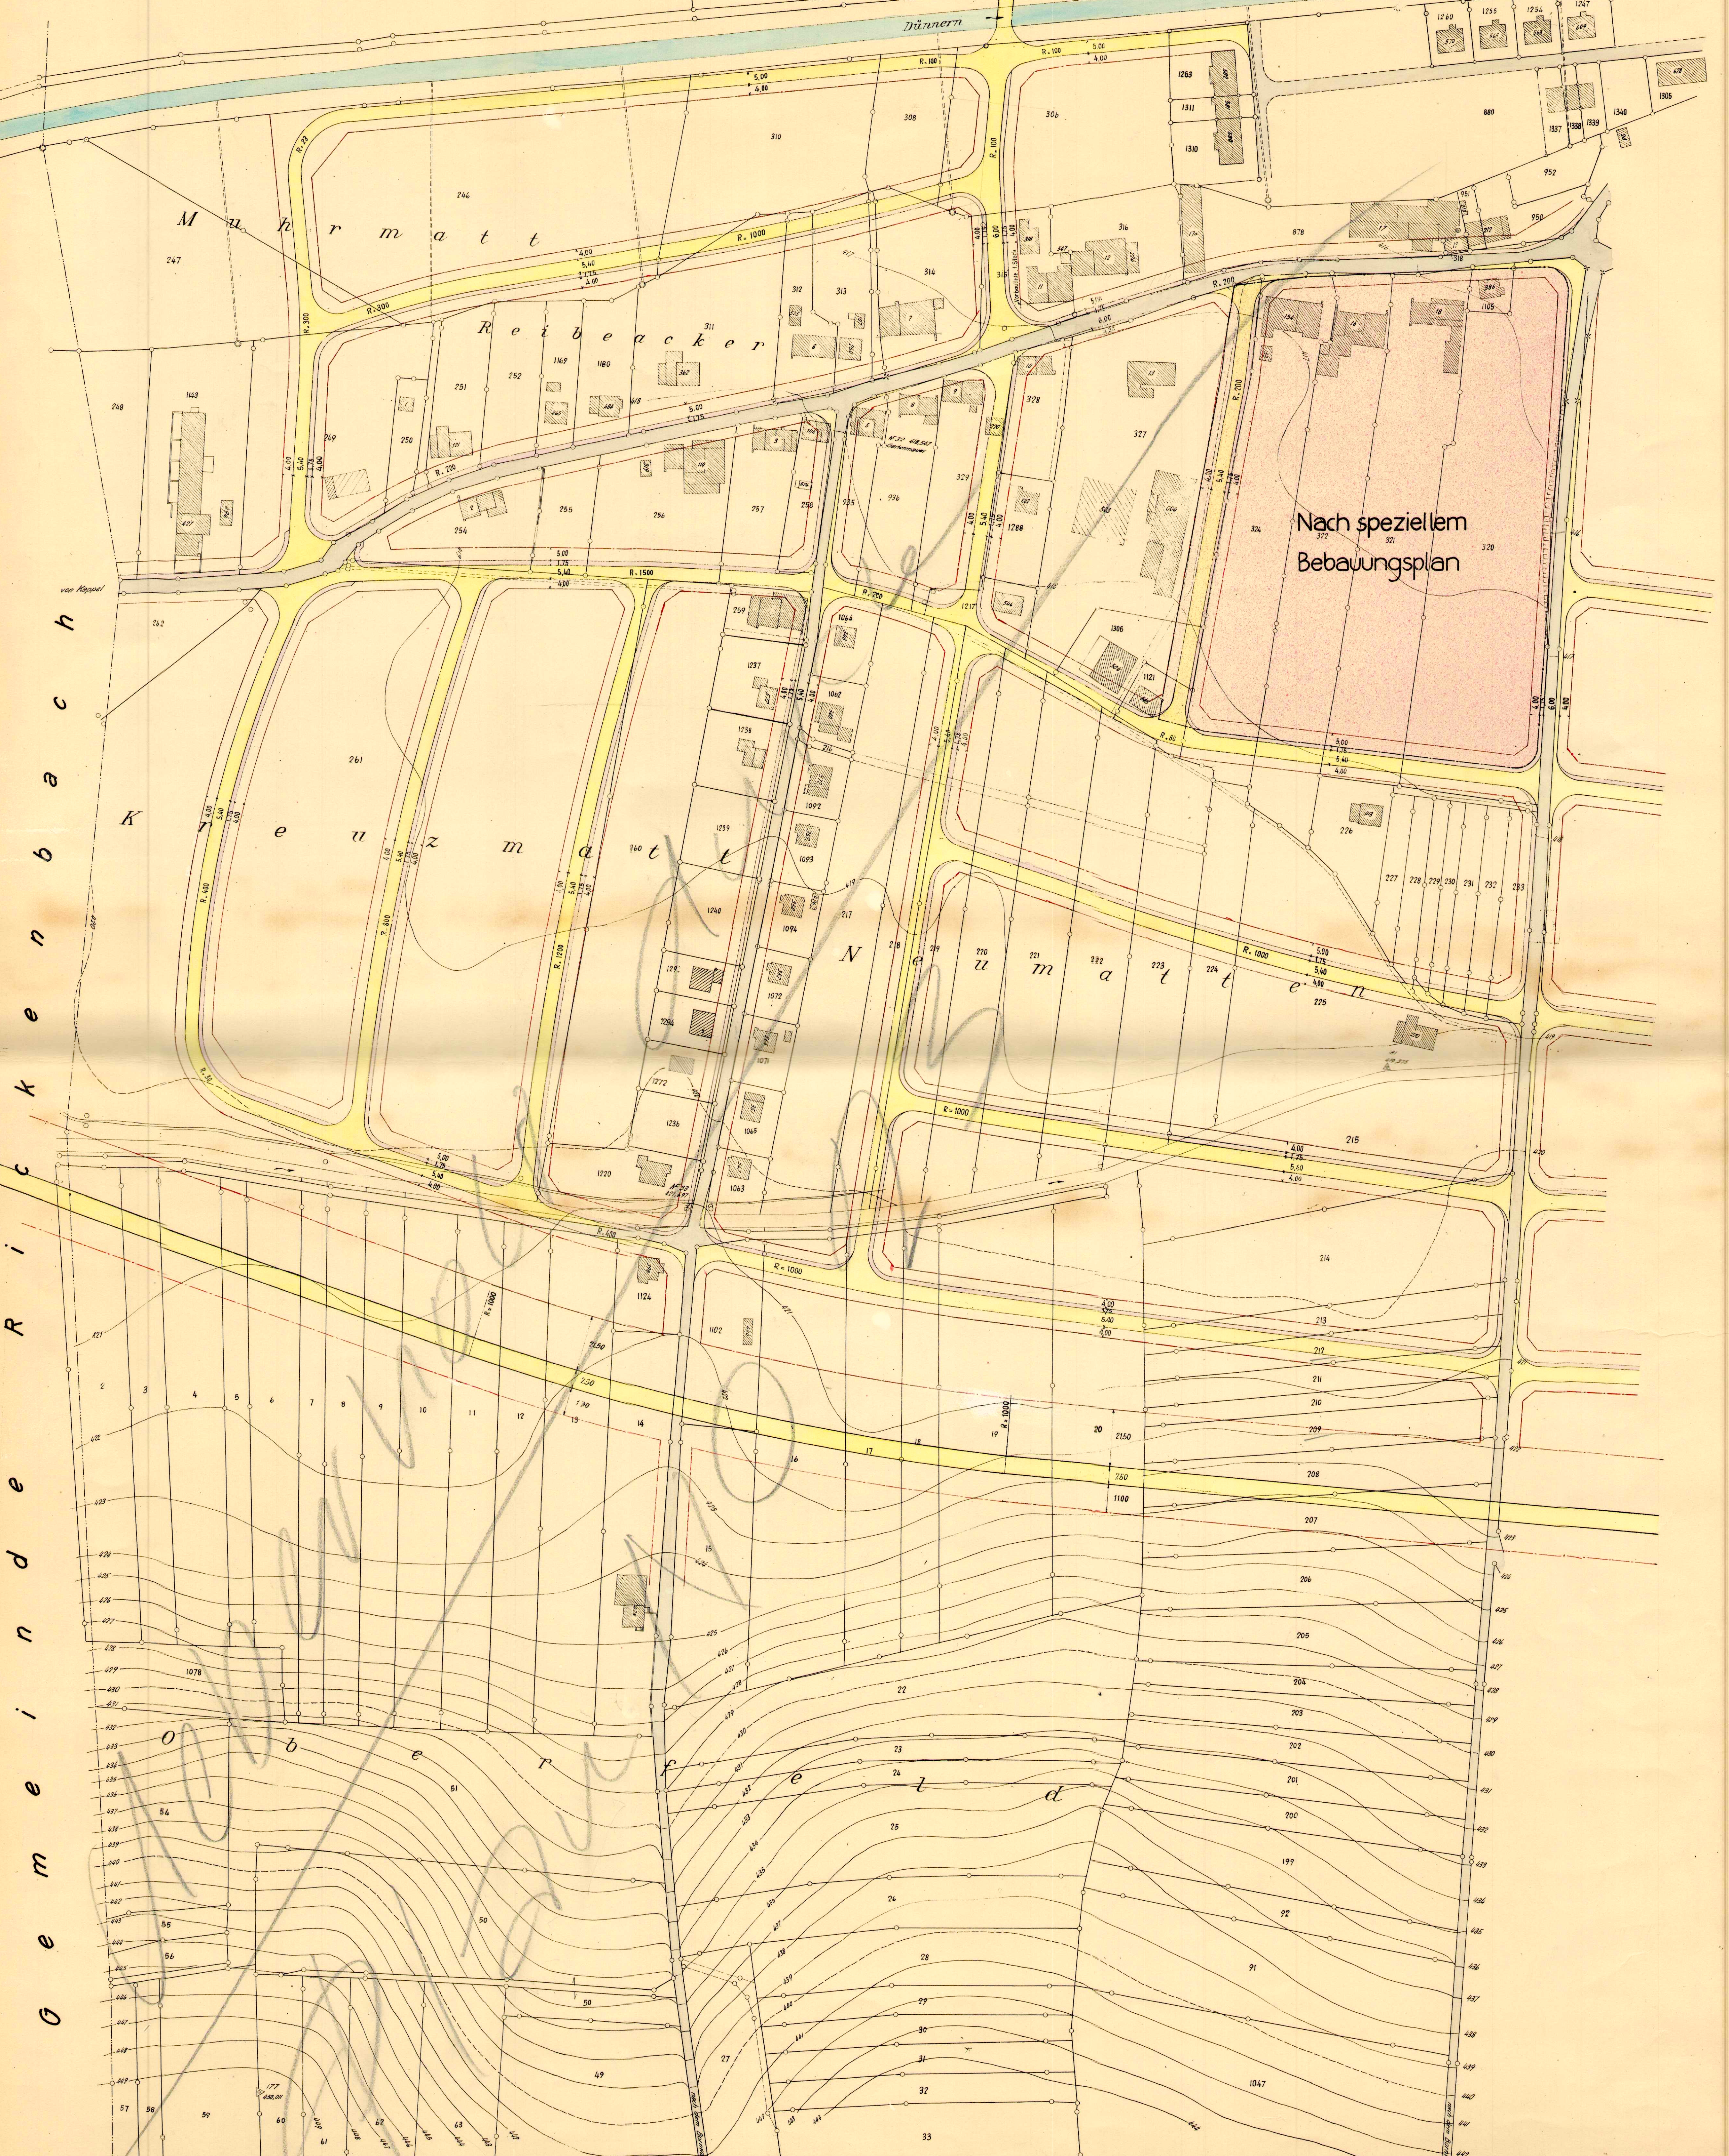

Vom Regierungsrat durch heutigen
Beschluss Nr. 1901 genehmigt
Solothurn, den 13. April 1956.
Der Staatsreiber
H. Schmid



Von der Einwohnergemeinde-Vorstandung
genehmigt
Wangen b.O., 27. Februar 1956.

EINWOHNERGEMEINDE WANGEN b.O.
Nomen des Gemeinderates:
Der Ammann: H. Schmid
Der Gemeindevorsteher: H. Schmid