

97/23


Kant. Planungsstelle

GEMEINDE WANGEN

Bebauungsplan Kleinwangen
Blatt Westen 1:1000 1956Ingenieur bureau E. Frey, dipl. Ing. ETH. Olten.
Arch. Bureau H. Zaugg, Arch. BSA. SIA. Olten.

ZONENPLAN

- Zone mit 2 Wohngeschossen.
- Zone mit 3 Wohngeschossen.
- Zone mit 4 Wohngeschossen.
- Grünzone.
- Zone mit spez. Bebauungsplan.
- Landwirtschaftszone.

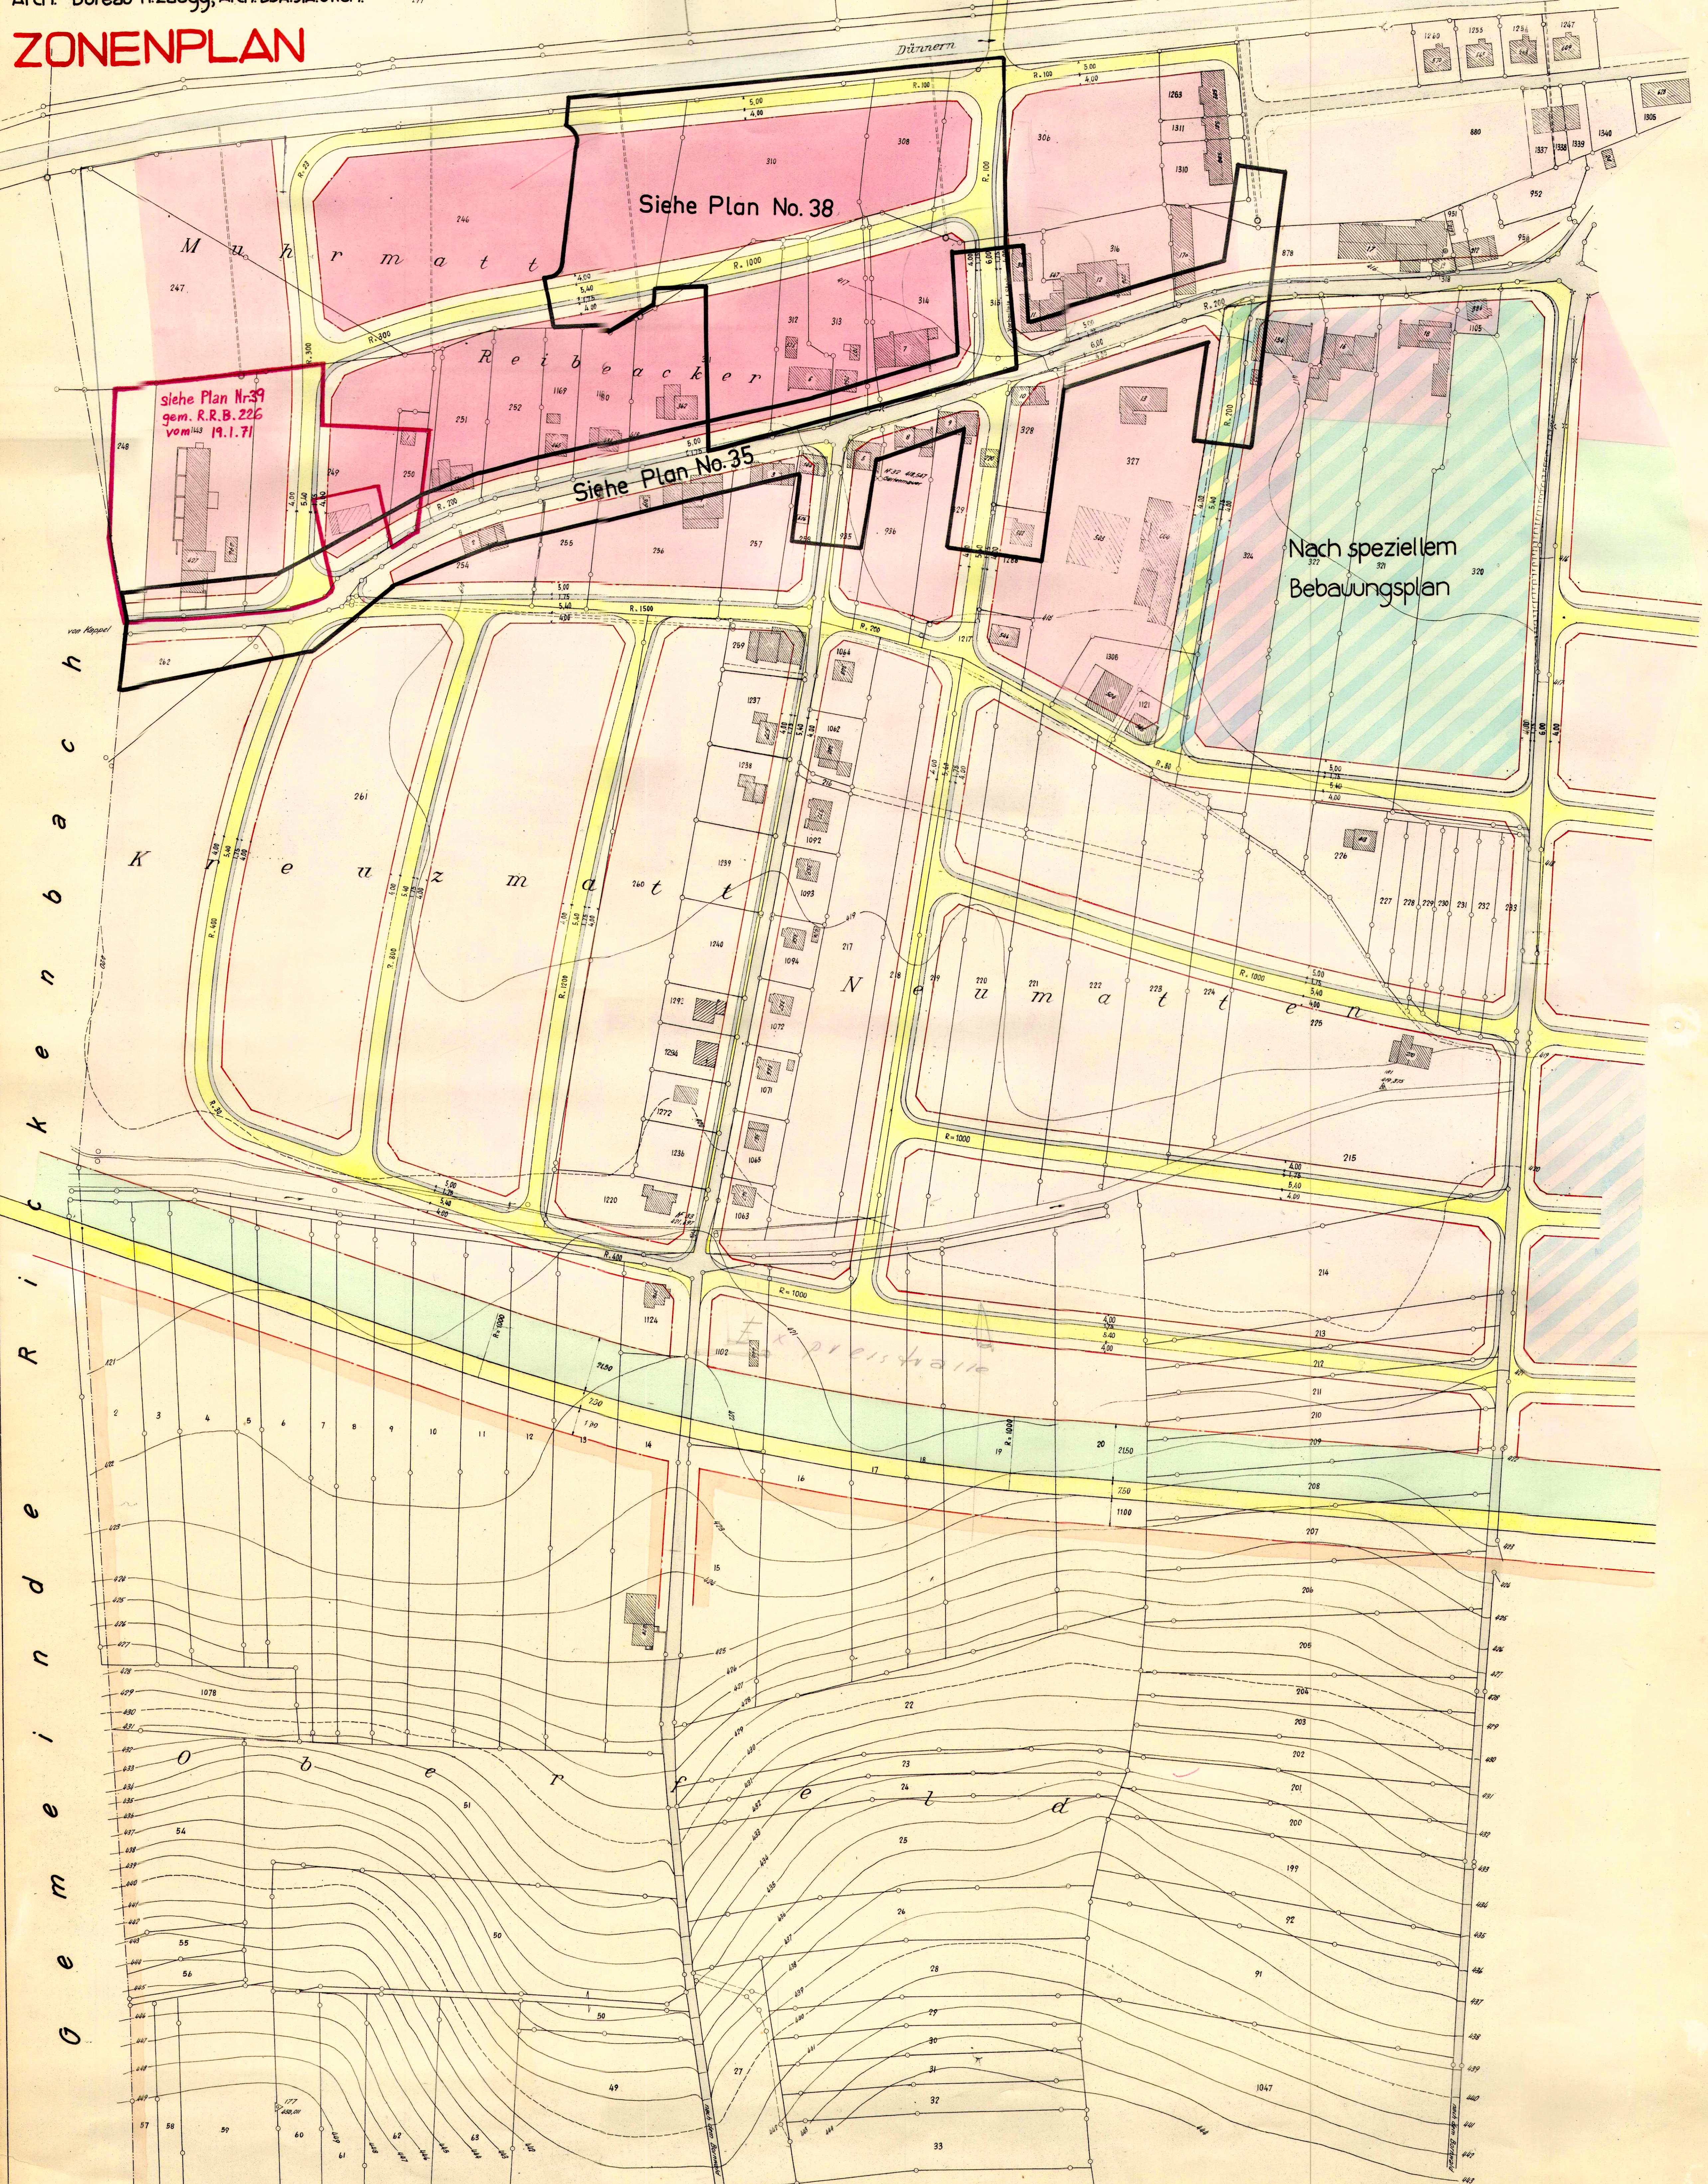

Von der Einwohnergemeinde-Versammlung
genehmigt
Wangen b.O., 28. September 1954

EINWOHNERGEMEINDE WANGEN b.O.

Name des Gemeinderats

Der Gemeinderat



Vom Regierungsrat durch heutigen
Beschluss Nr. 538 genehmigt
Solothurn, den 1. Febr. 1957

Der Staatssekretär

H. Frey