

GEMEINDE WANGEN

Bebauungsplan

Ingenieurbureau E. Frey Dipl. Ing. E.T.H. Olten

Situation 1:1000

Blatt Westen


ZONENPLAN I

Blatt Westen

E. Frey dipl. Ing. ETH. H. Zaugg Arch. SIA, BSA.

Abänderung Bebauungsplan

H.R.R.B. Nr. 2530, v. 27.4.65

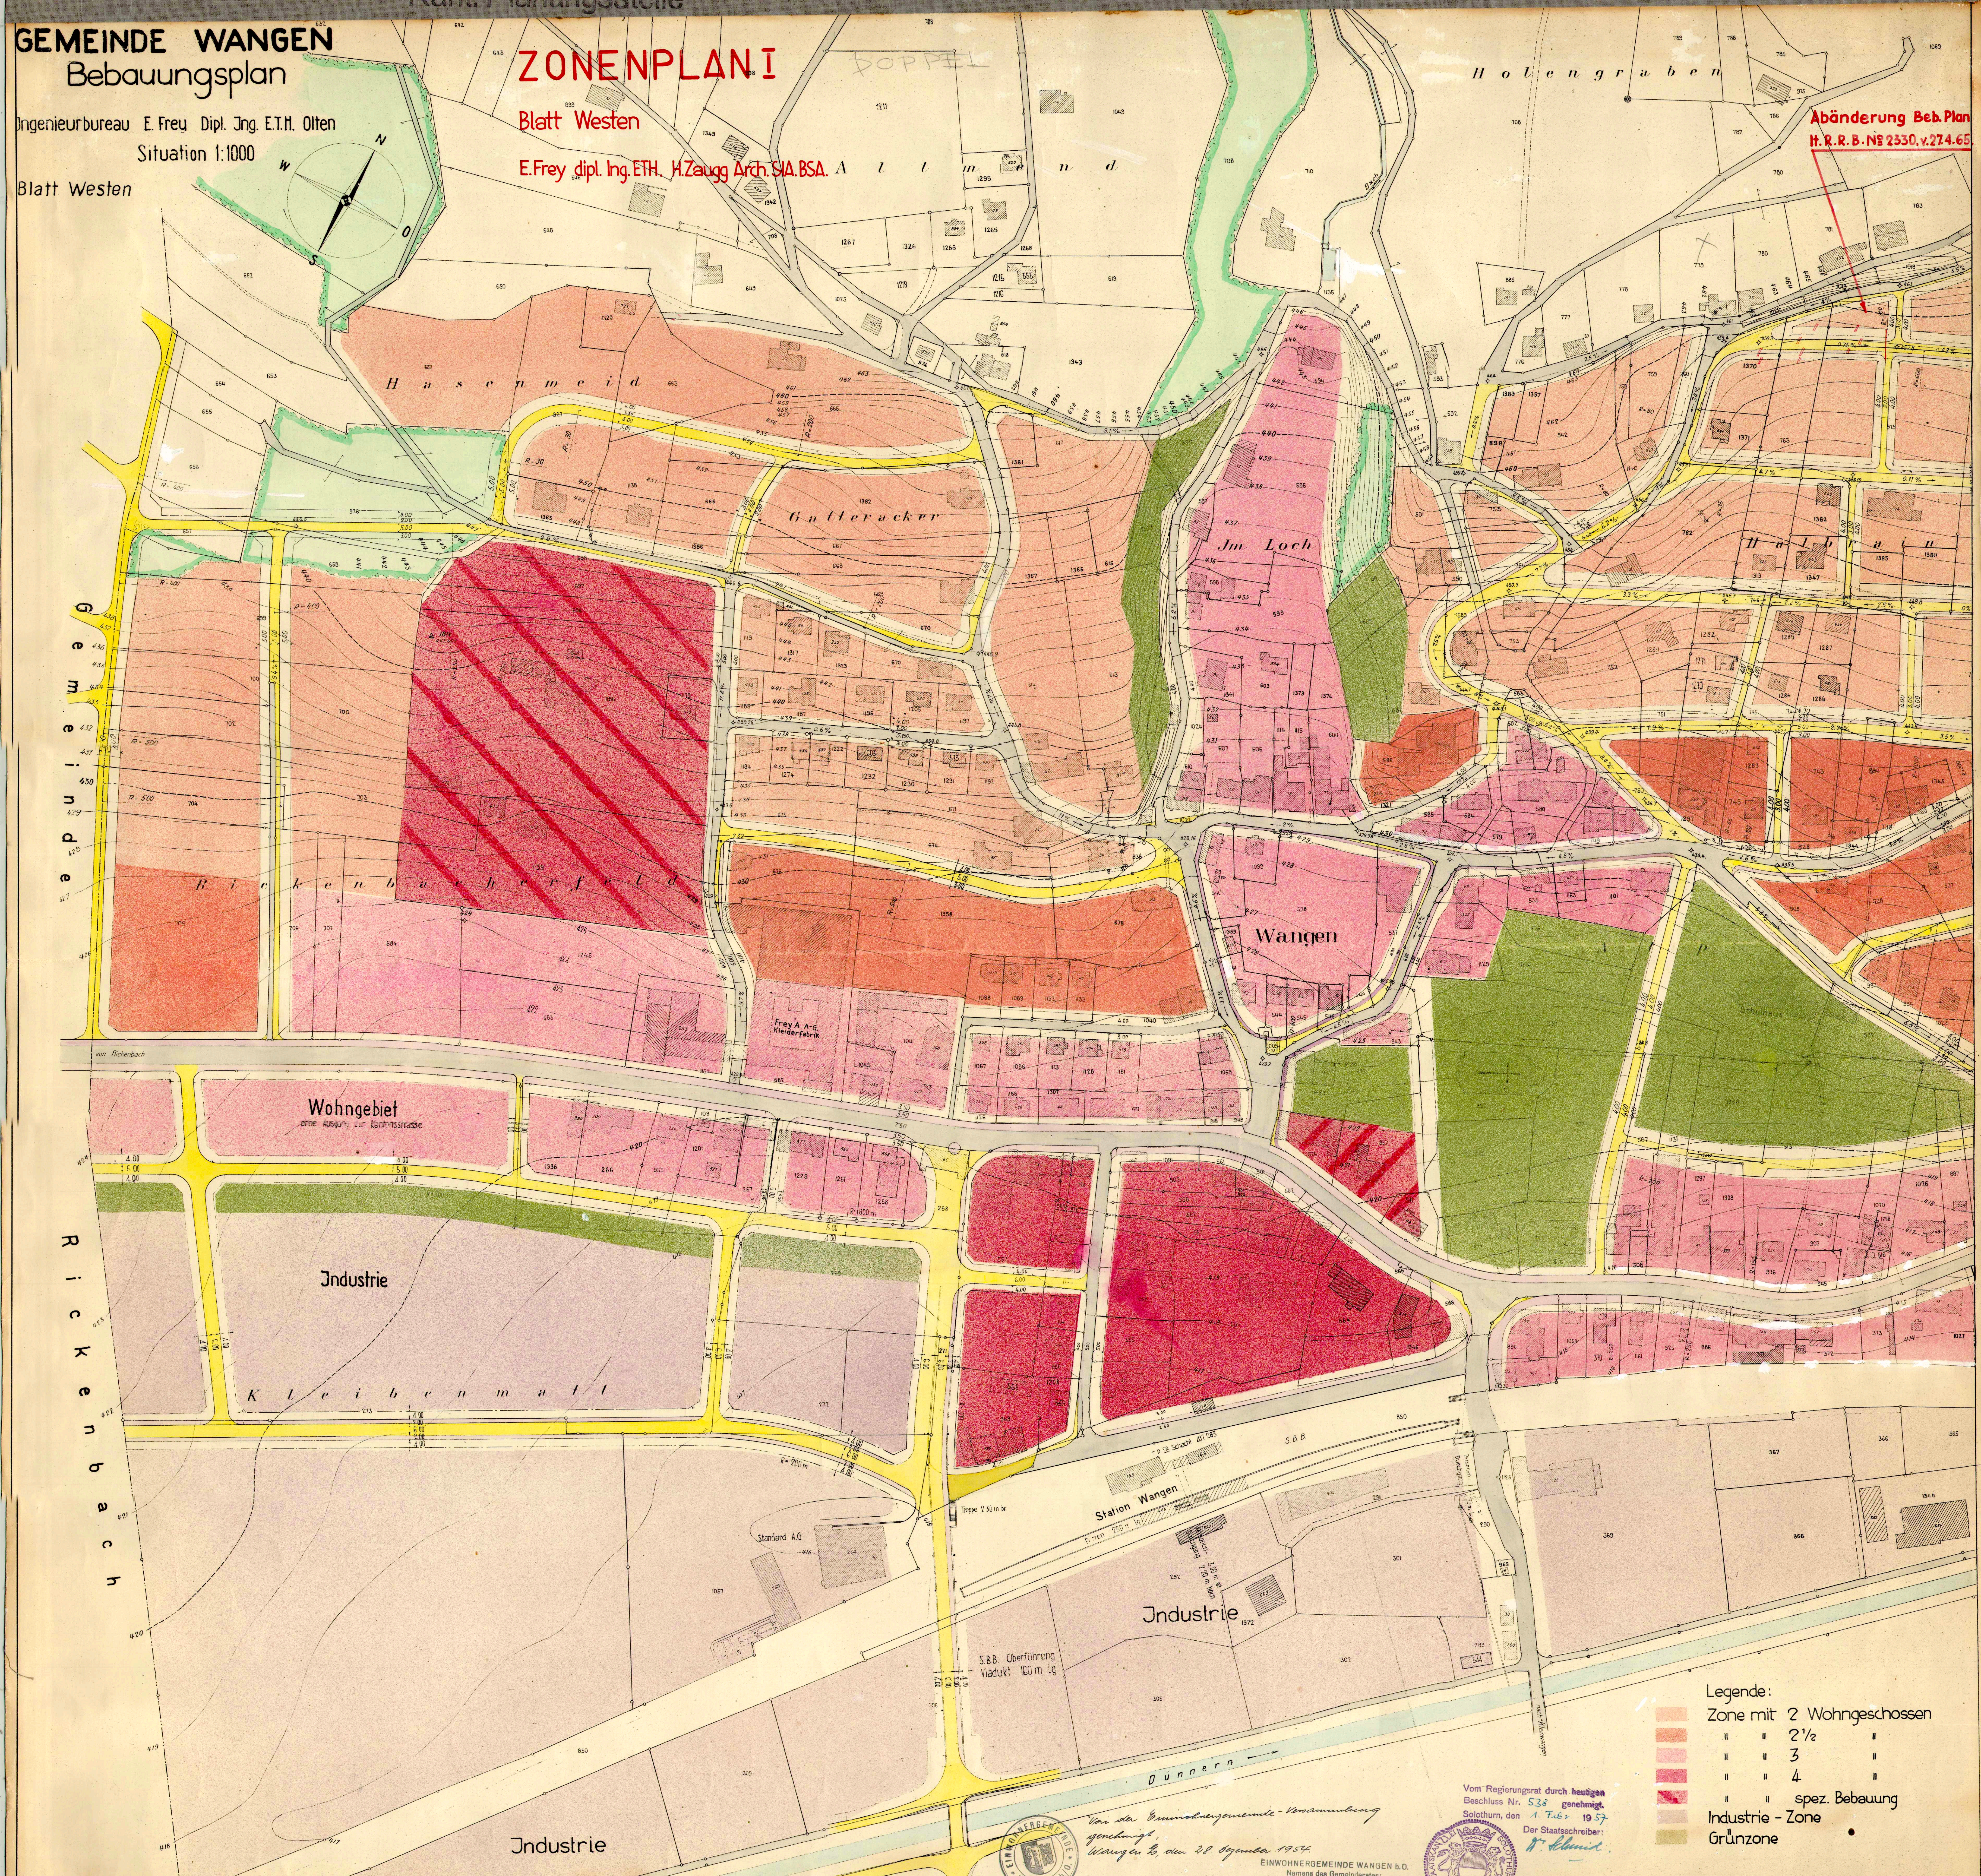

Legende:

- Zone mit 2 Wohngeschossen
- " " 2 1/2 " "
- " " 3 " "
- " " 4 " "
- " " spez. Bebauung
- Industrie - Zone
- Grünzone

Vom Regierungsrat durch heutigem
Beschluss Nr. 533 genehmigt.
Solothurn, den 1. Februar 1957.
Der Staatsschreiber:
R. Schmid

Von der Einwohnergemeinde - Versammlung
genehmigt,
Wangen S., den 28. September 1954.
EINWOHNERGEMEINDE WANGEN S.O.
Nennung des Gemeinderats