


97/27

Kant. Planungsstelle

GEMEINDE WANGEN

N

A. 9236

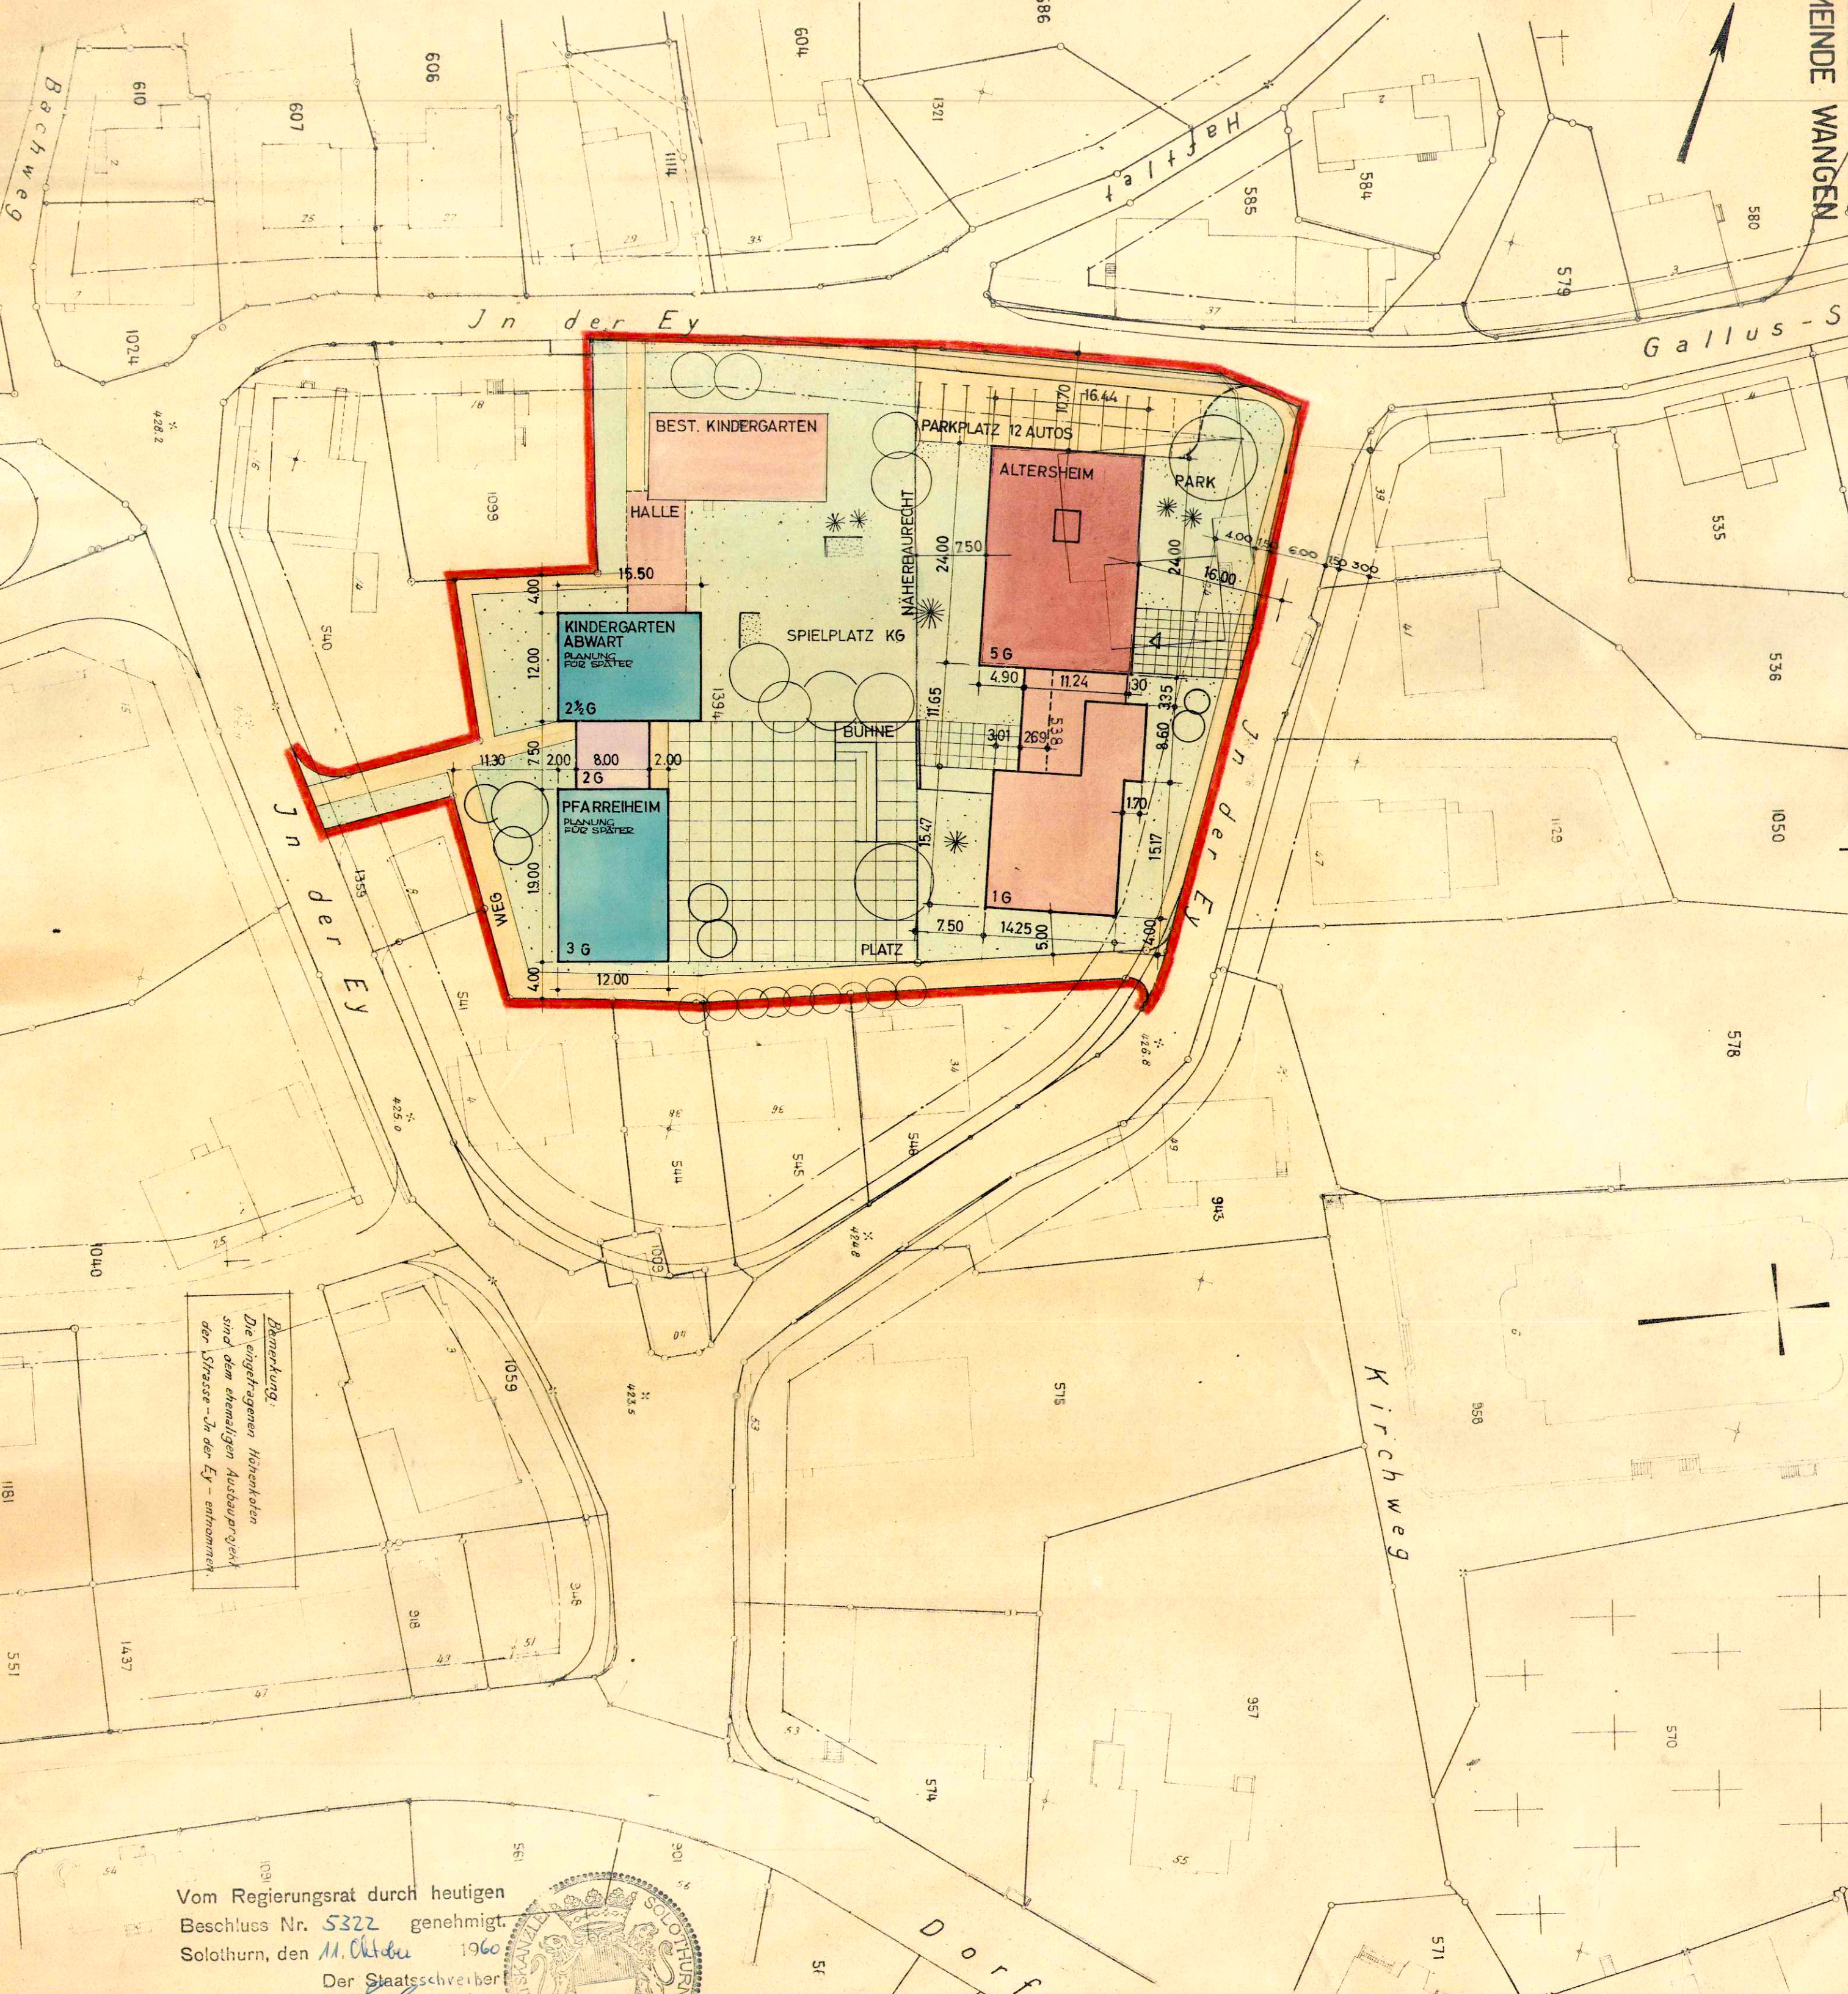

Massstab 1:500

Bemerkung:
Die eingetragenen Höhenzahlen
sind dem ehemaligen Ausbauprojekt
der Strasse 'Jn der Ey' entnommen.

Vom Regierungsrat durch heutigen
Beschluss Nr. 5322 genehmigt.
Solothurn, den 11. Oktober 1960
Der Staatsschreiber

Vom Gemeinderat genehmigt am 12. Sept. 1960
EINWOHNERGEMEINSCHAFT WANGEN b.O.
Namens des Gemeinderates:
Der Ammann: *Alfons*
Der Gemeindeschreiber: *Kofner*

- LEGENDE:
- 5 GESCHOSSIG
 - 1 GESCHOSSIG
 - 2½ bis 3 GESCHOSSIG
 - 2 GESCHOSSIG
 - PLÄTZE U. GRÜNZONE
 - ZONENGRENZE

NEUBAU MARIENHEIM WANGEN B/OLTEN

SITUATION / ZONENPLAN

MAX KORNER - DIPL. ARCH. ETH - SIA - LUZERN - TEL. 311 28

12.17	18	GEBÄUDE
GEZ. LA	REV. 22.9.60	
KTR. 1/2		
BR. 42/50		
M: 1:500	D: 87.60	

MAX KORNER - DIPL. ARCH. ETH - SIA - LUZERN - TEL. 311 28 M: 1:500 D: 87.60

97/27



Gallus-S

Kirchweg

Jn der Ey

Jn der Ey

Dorf

PARKPLATZ 12 AUTOS

ALTERSHEIM

BEST. KINDERGARTEN

HALLE

KINDERGARTEN
ABWART

SPIELPLATZ KG

BÜHNE

PFARREHEIM

PLATZ

WEG

Bemerkung:
Die eingetragenen Höhenkoten
sind dem ehemaligen Ausbauprojekt
der Strasse - Jn der Ey - entnommen.

Masstab 1:500

genehmigt durch den Bau- und Gemeinderat am 12. Sept. 1900.

Einwohnergemeinde Wangen b. Solothurn, den 11. Oktober 1900.

Der Gemeinderat:

Der Gemeindevorstand:

Der Gemeindevorstand:

Vom Regierungsrat durch heute genehmigt.

Beschluss Nr. 5322.

Der Staatsarchivar:

SITUATION / ZONENPLAN

12.17

18

BEBAUUNG

REV.

LA

KTR. 10

BR. 42/50

1:500

0.8760

NEUBAU MARIENHEIM WANGEN B/OLTEN

WANGEN

SOLOTHURN