

Kant. Planungsstelle

KANTON SOLOTHURN
GEMEINDE WANGEN


Ausbau Mittelgäustrasse
Strassen - und Baulinienplan

Situation 1:500

Als Auflageplan im Sinne von §111 des Gesetzes über das Bauwesen vom 10. Juni 1906 / 24. Mai 1964 festgesetzt,
Solothurn, 17. Oktober 1969
Öffentliche Auflage vom
Vom Regierungsrat durch den heutigen
Beschluss Nr. 1120 genehmigt.
Der Vorsteher:
Solothurn, den 6.3. 1970
Der Staatsarchivar:

KREISBAUDIREKTORAT II
OLTEN

Bearbeiter B.	Datum	Grosse
Gezeichnet S.	30. Aug. 1968	170/30
Änderungen Eintragung	23. Okt. 1969	Plan Nr.
bis Gde. Grenze	Rickenbach	

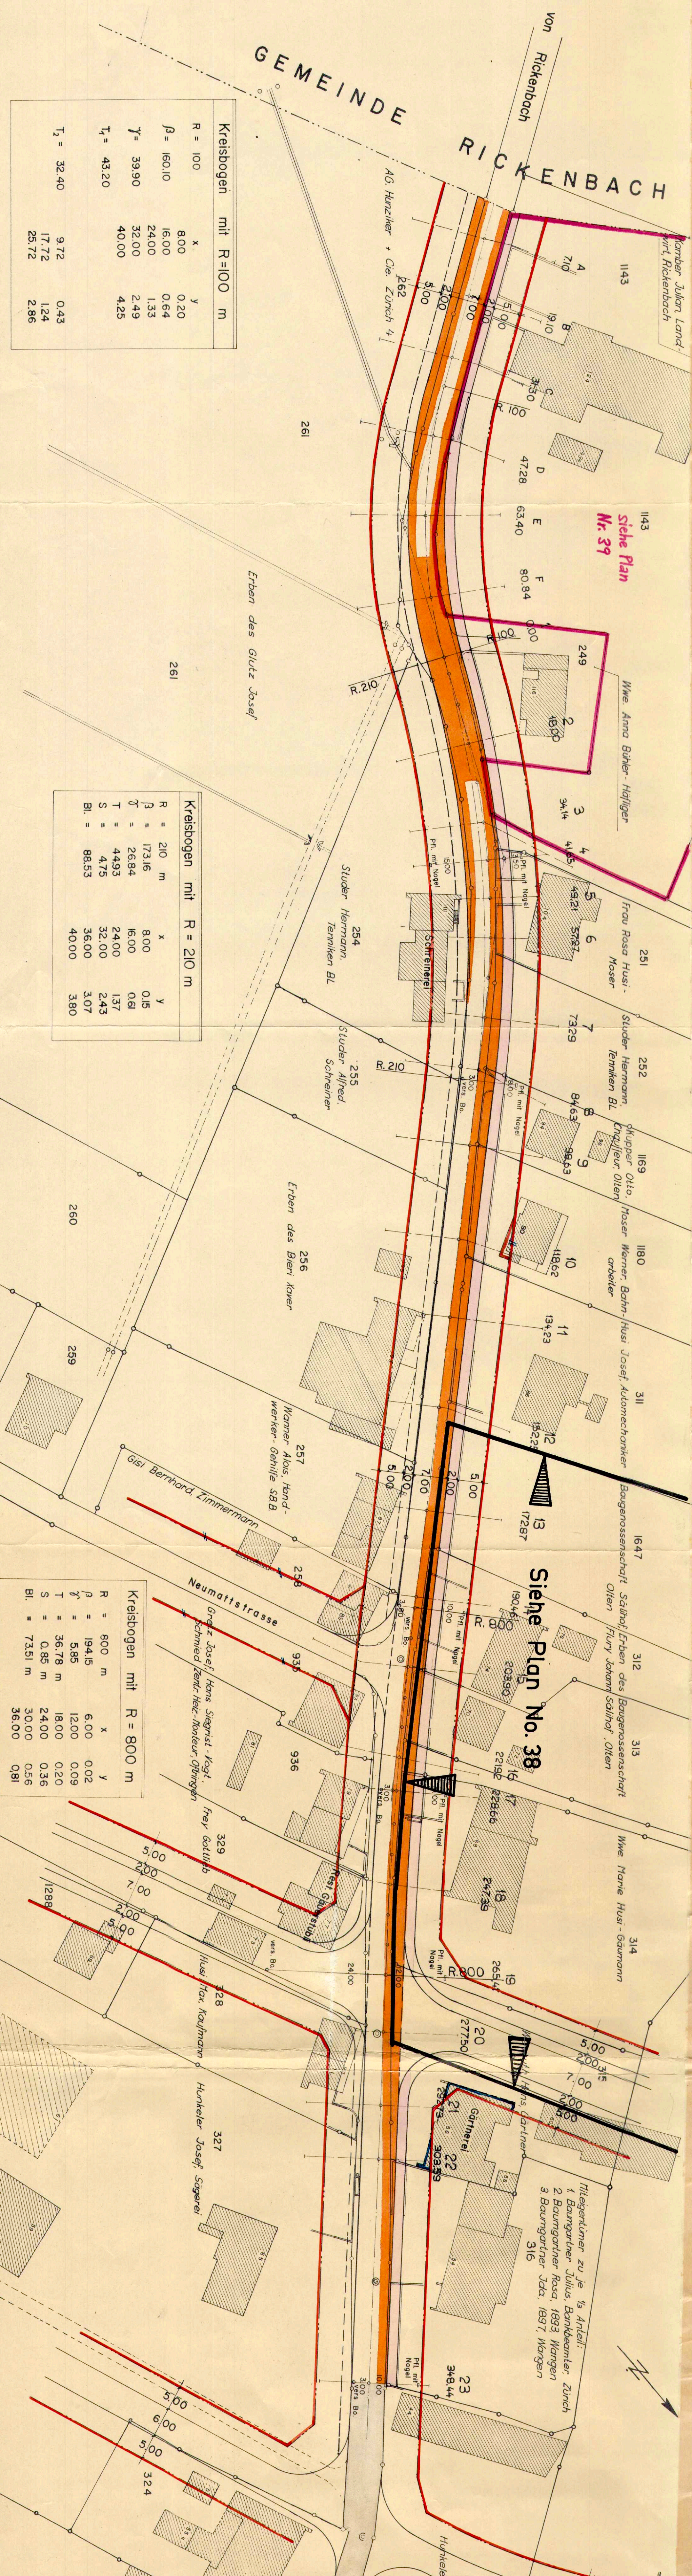

Kreisbogen mit R=100 m

R = 100	x	y
$\beta = 160.10$	8.00	0.20
$\gamma = 39.90$	16.00	0.64
$\delta = 43.20$	24.00	1.33
	32.00	2.49
	40.00	4.25

$T_1 = 32.40$
 $T_2 = 17.72$
 $T_3 = 25.72$

Kreisbogen mit R = 210 m

R = 210 m	x	y
$\beta = 173.16$	8.00	0.15
$\gamma = 26.84$	16.00	0.61
$\delta = 44.93$	24.00	1.37
$T = 4.75$	32.00	2.43
$S = 88.53$	36.00	3.07
$Bl. = 40.00$	38.00	3.80

Kreisbogen mit R = 800 m

R = 800 m	x	y
$\beta = 194.15$	6.00	0.02
$\gamma = 5.85$	12.00	0.09
$\delta = 36.78$	18.00	0.20
$T = 0.85$	24.00	0.36
$S = 73.51$	30.00	0.56
$Bl. = 36.00$	36.00	0.81

Siehe Plan No. 38

Miteigentümer zu je 1/3 Anteil:
1. Baumgartner Julius, Bankkassier, Zürich
2. Baumgartner Rosa, 1893 Wangen
3. Baumgartner Ida, 1897 Wangen
316