


97/45

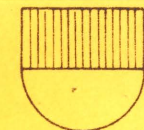

KANTON SOLOTHURN

Gemeinde Wangen bei Olten

Einmündung der Alpstrasse in die Durchgangsstrasse T5 Projektplan mit Baulinien Situation 1:500


Als Auflageplan im Sinne von §11 bis des Gesetzes über das Bauwesen vom 10. Juni 1906 / 24. Mai 1964 festgestellt,
Solothurn, 14. März 1972
Öffentliche Auflage vom 20. März - 18. April 1972
Für das Bau-Departement
Der Vorsteher:

[Signature]

KANT. TIEFBAUAMT
SOLOTHURN

Bearbeitet: L	Datum: 1.2.1972	Grösse: 63/30
Gezeichnet: L		
Anderungen:		Plan Nr.: 97/41/6

Kant. Planungsstelle

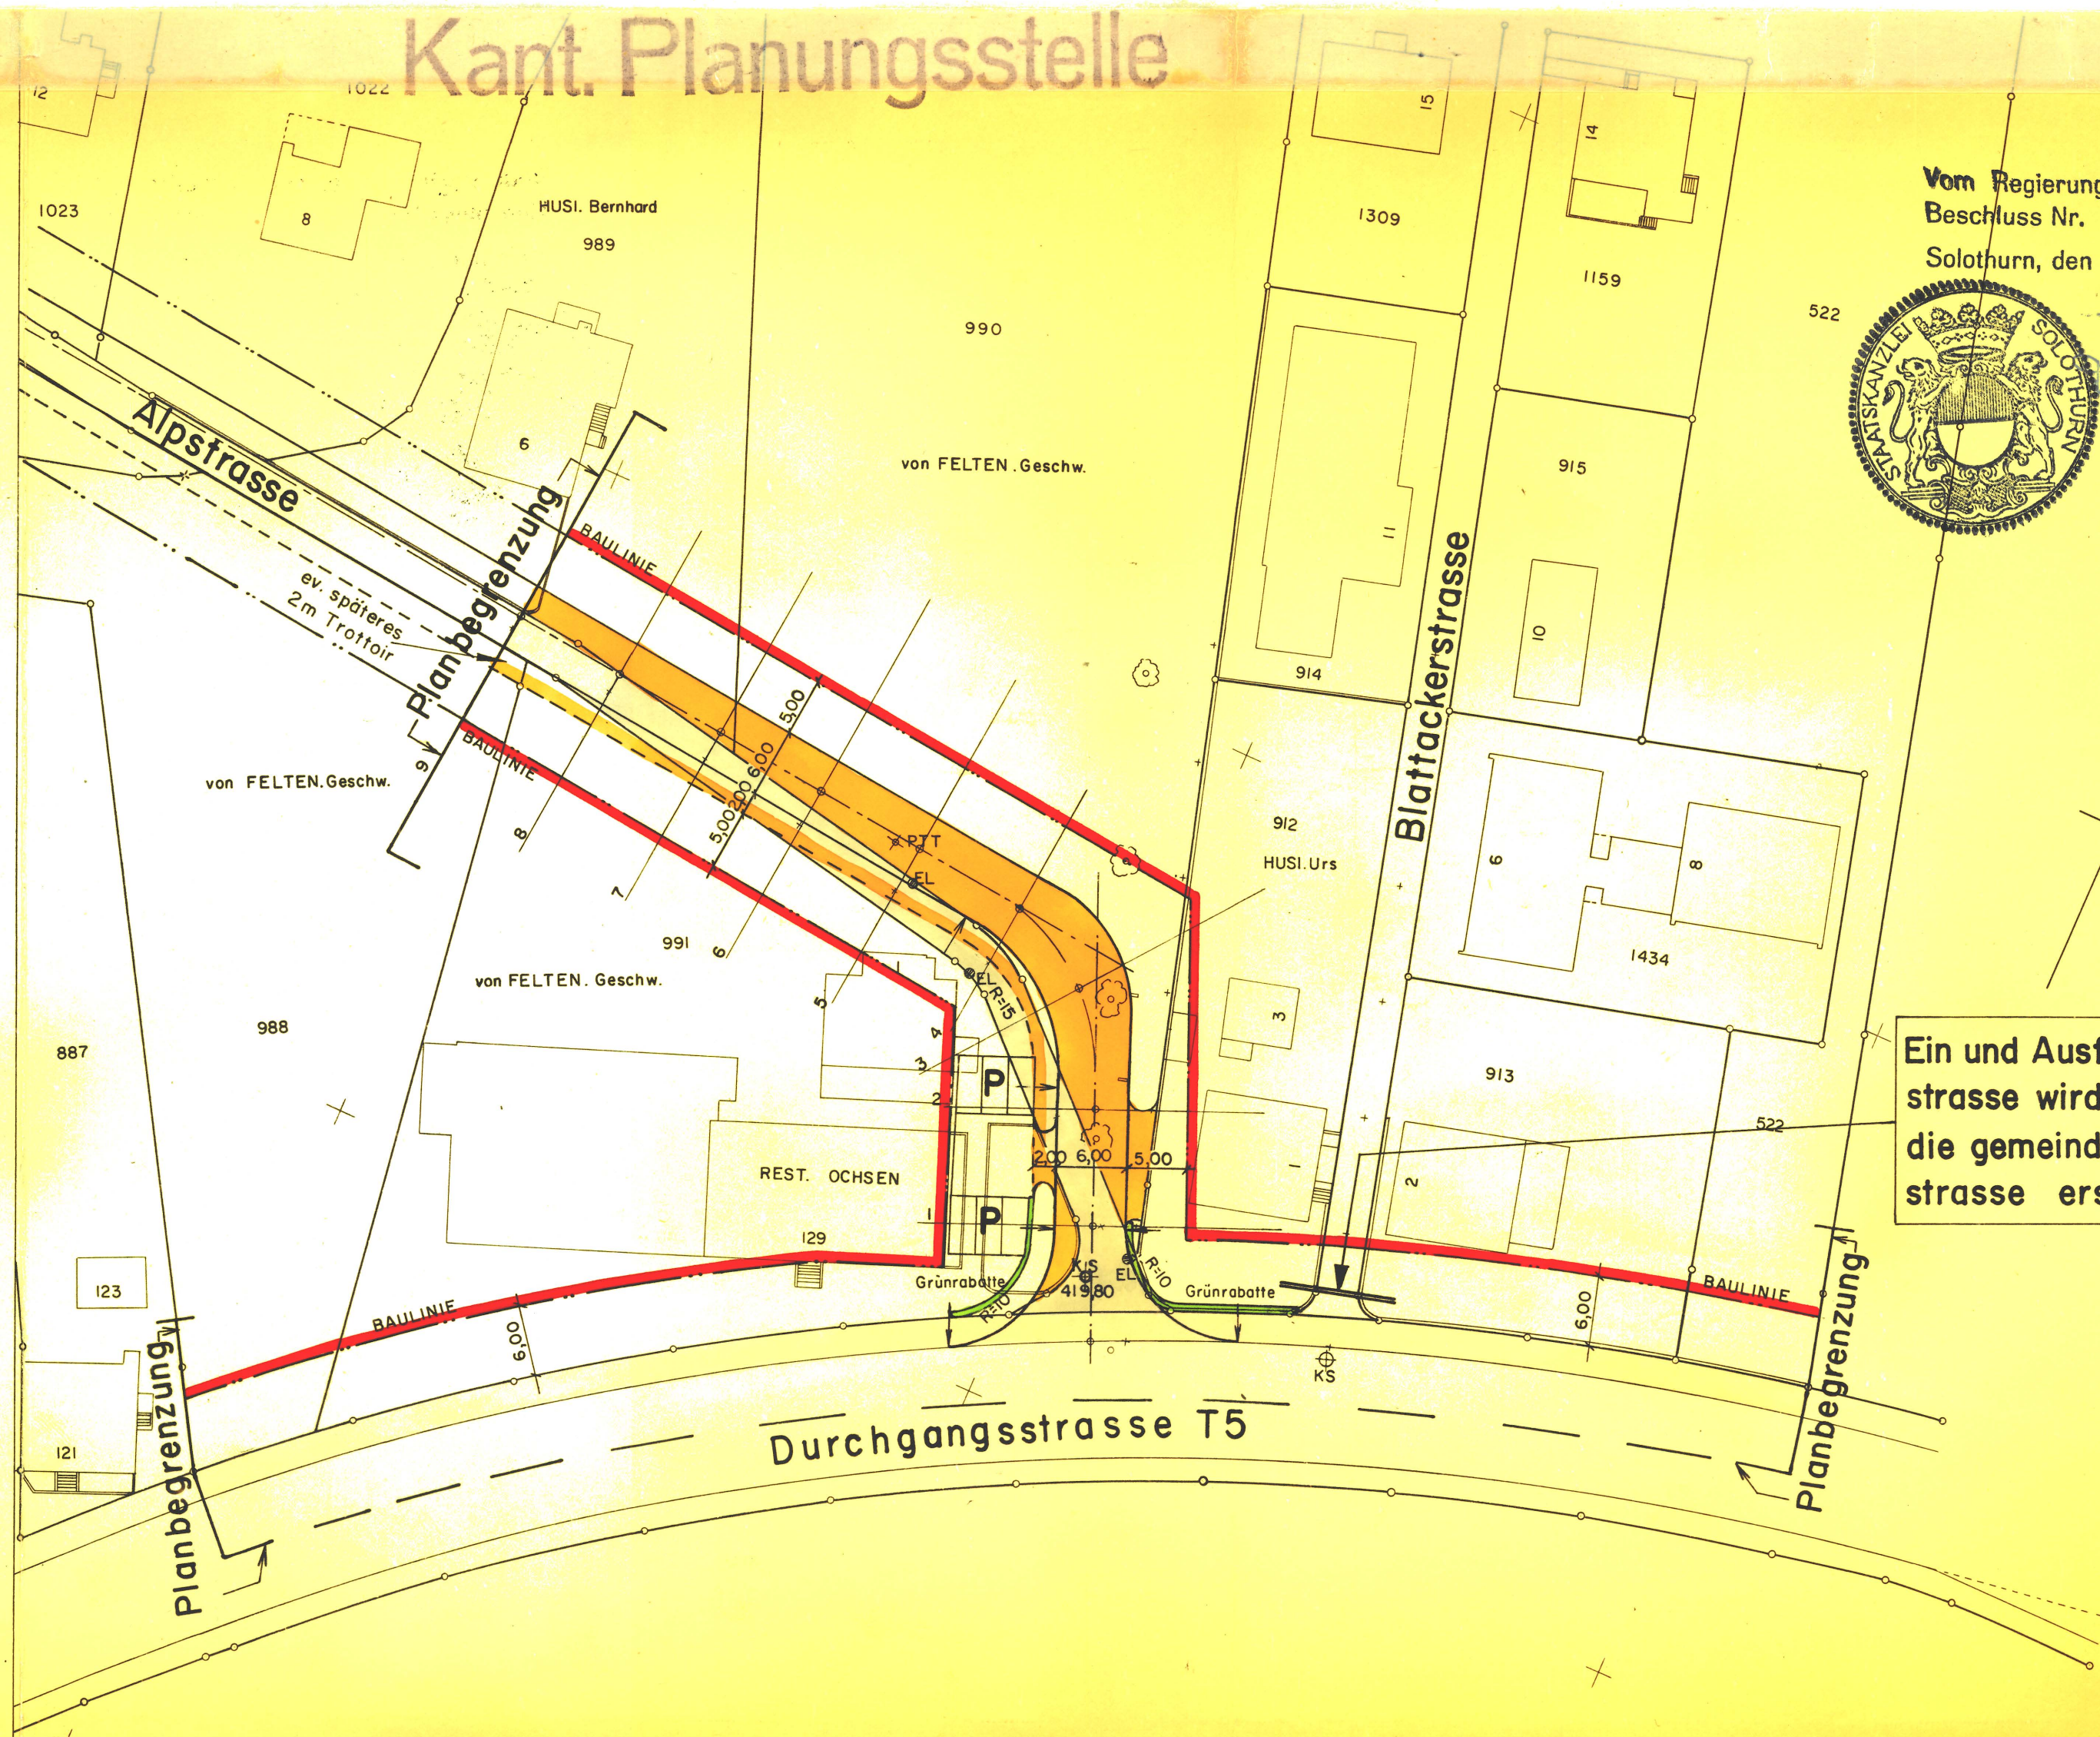

Vom Regierungsrat durch heutigen
Beschluss Nr. 4134 genehmigt.
Solothurn, den 1. Aug. 1972
Der Staatsschreiber:



Ein und Ausfahrt der Blattacker-
strasse wird aufgehoben sobald
die gemeindeeigene Schängeli-
strasse erstellt ist.