97/ 47

Kanton Solothurn — Gemeinde Wangen

Ausbau Schützenhausweg.

Strassen- und Baulinienplan

SITUATION 1:500.

EINWOHNERGEMEINDE WANGEN b. O.

Oeffentliche Planauflage
vom 17. November - 16. Dezember 1973

Genehmigt durch den Gemeinderat am 29. Januar 1973
Der Ammann: H.P. von Arx
Der Gemeindeschreiber:

Vom Regierungsrat durch heutigen
Beschluss Nr. 1720 genehmigt.
Solothurn, den 13. 4. 1973
Der Staatsschreiber:

STAATSKANZLEI SOLOTHURN

24. 8. 72 Vogt AG. Strassenbau Olten.
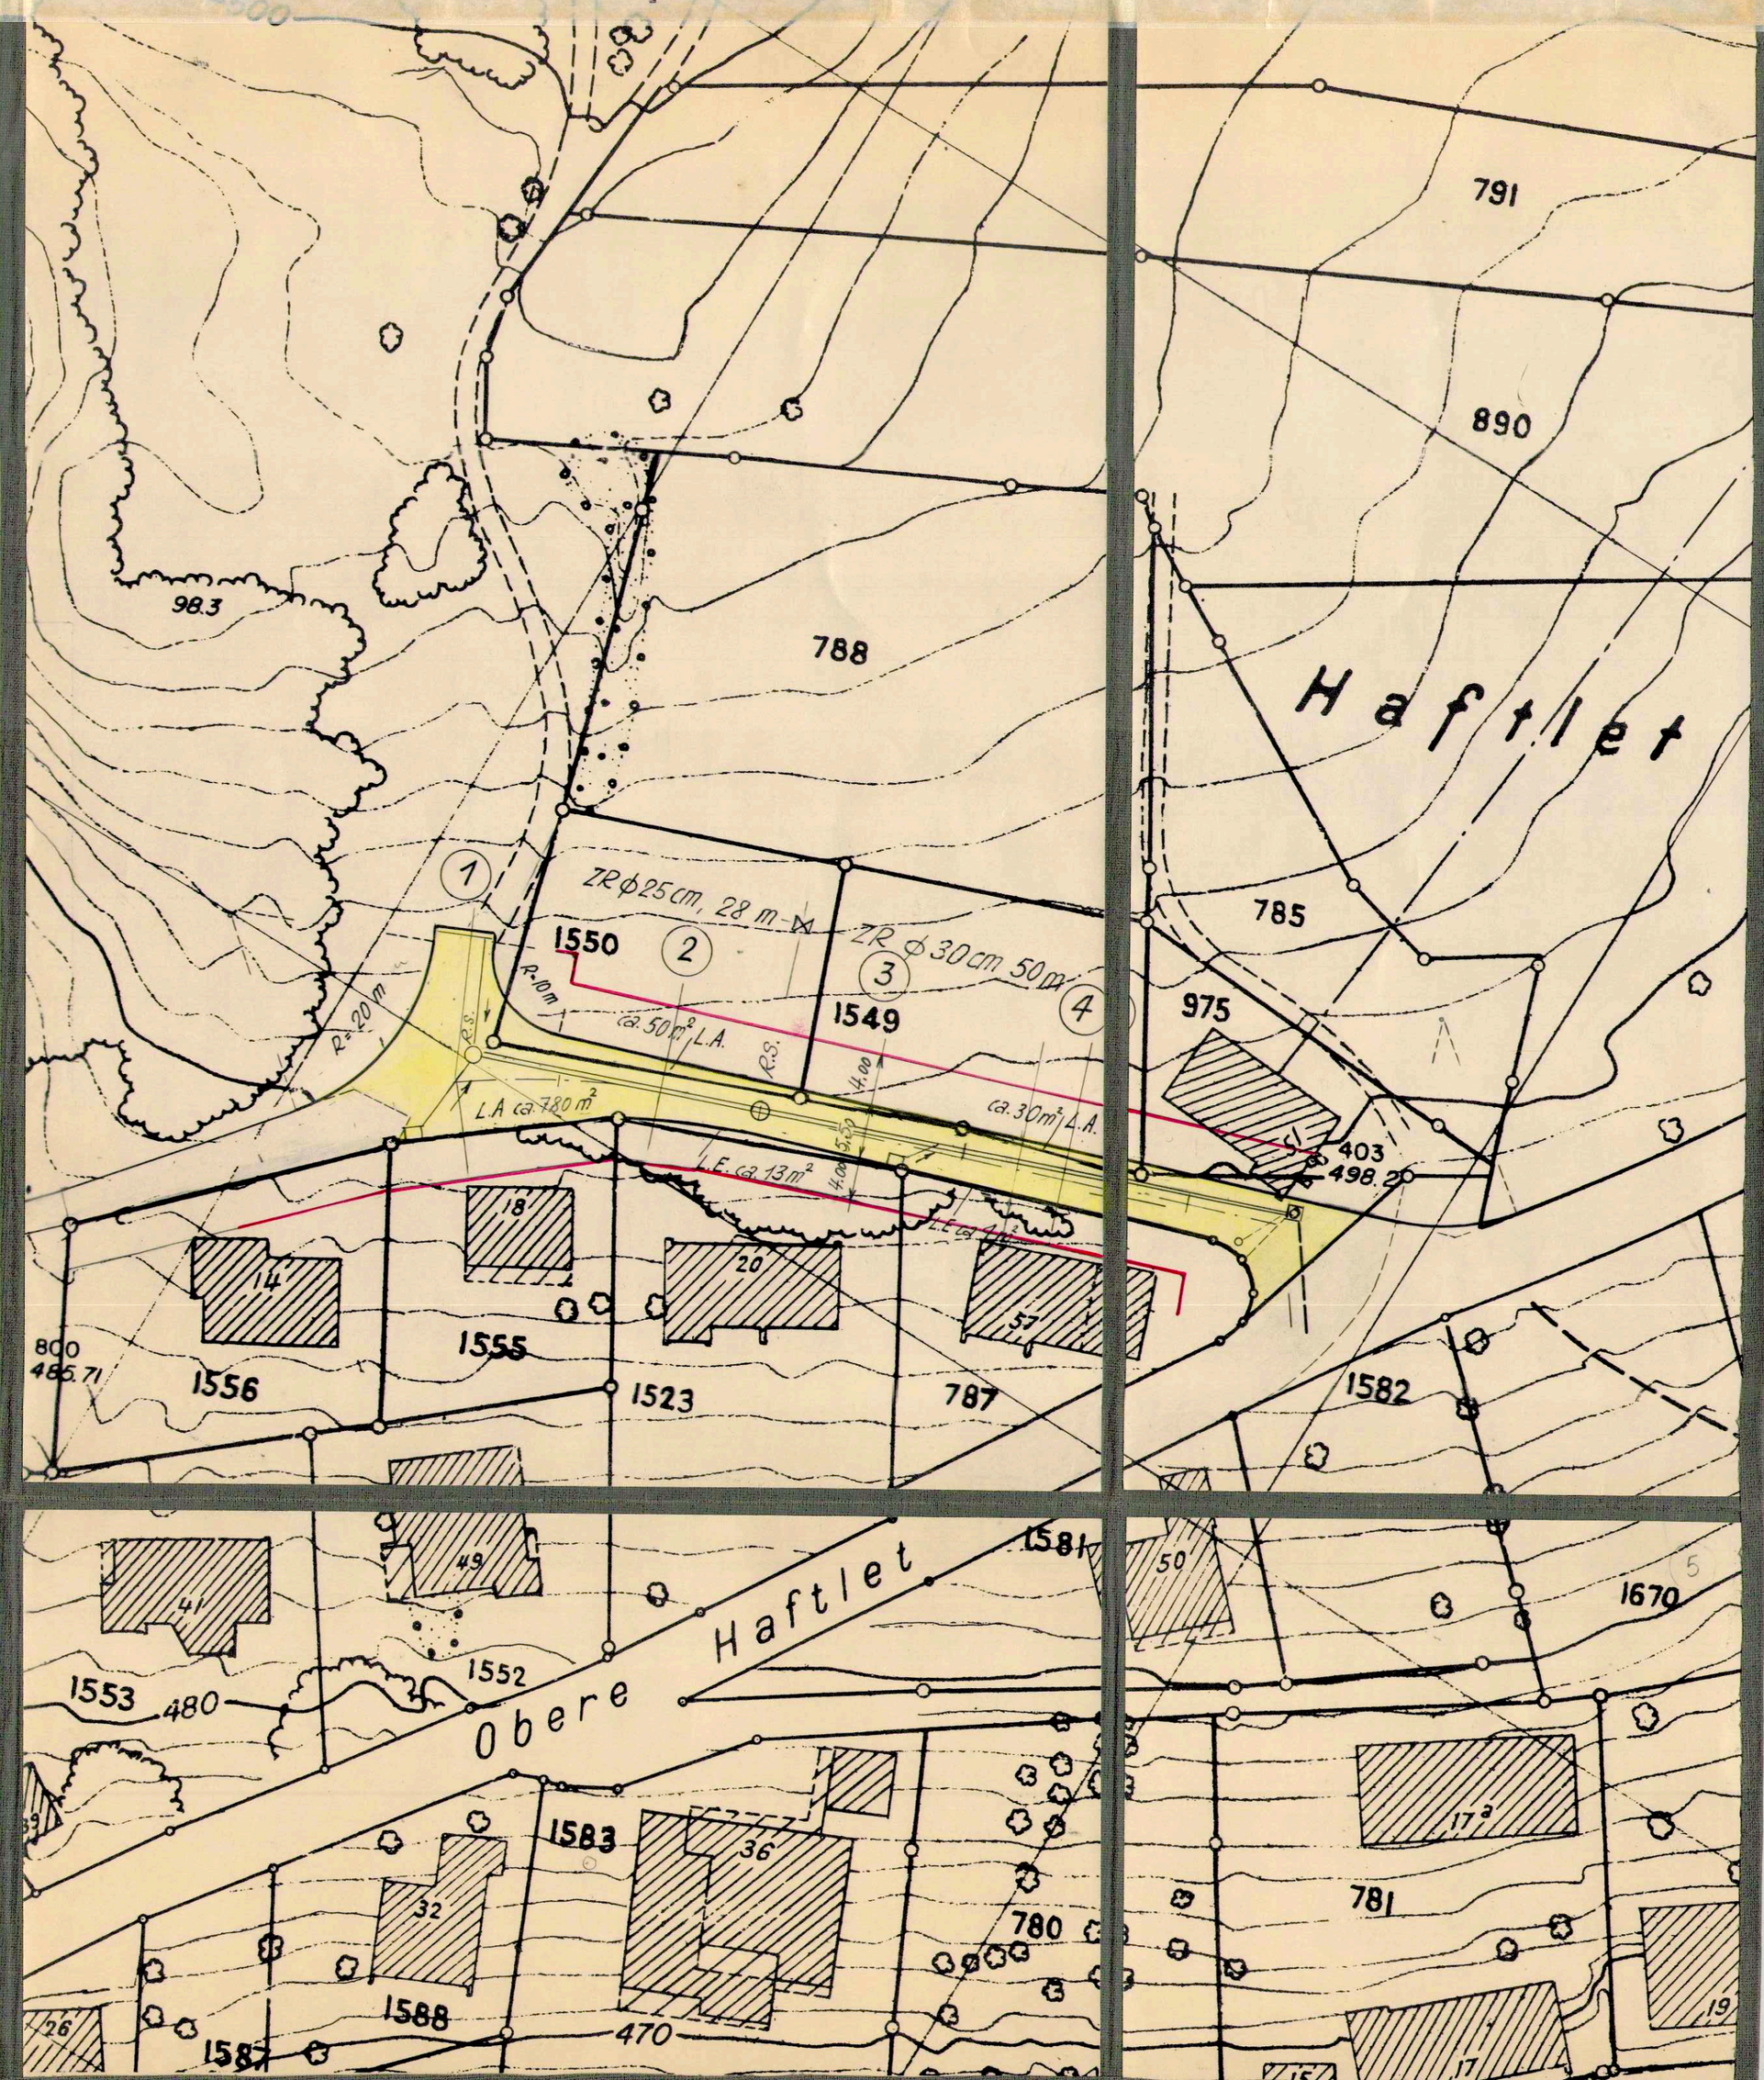
Amt für Raumplanung