

STRASSEN- UND BAULINIENPLAN

1:1000

BLATT 1

Aufgabe: 19.10.1973 - 17.11.1973

Genehmigt vom Gemeinderat am: 20.12.1974

Der Ammann: *M. Müller*
Der Gemeindevorsteher: *W. Müller*


Genehmigt vom Regierungsrat: laut RRB Nr. 1186 am: 27.2.1976

Der Statthalter: *Dr. Max Gysler*

INGENIEURBÜRO FREY + GNEHM AG Mangart 1 4600 Olten Tel. 0682 214108		Kantonsregister: in der Ej. 24.5.73 Altmeiss 31.07.78		Prozessionsnummer: 706.1 EL Nr. 60/20 Gut. Nr. 6.3.73	
--	--	---	--	--	--

LEGENDE:

- Gehweg
- Kontrollstrasse
- Gehweg
- Gemeindestrassen
- Gehweg
- Bestehende Strassen
- Fussweg
- Boulinen
- Örtliche Punkte

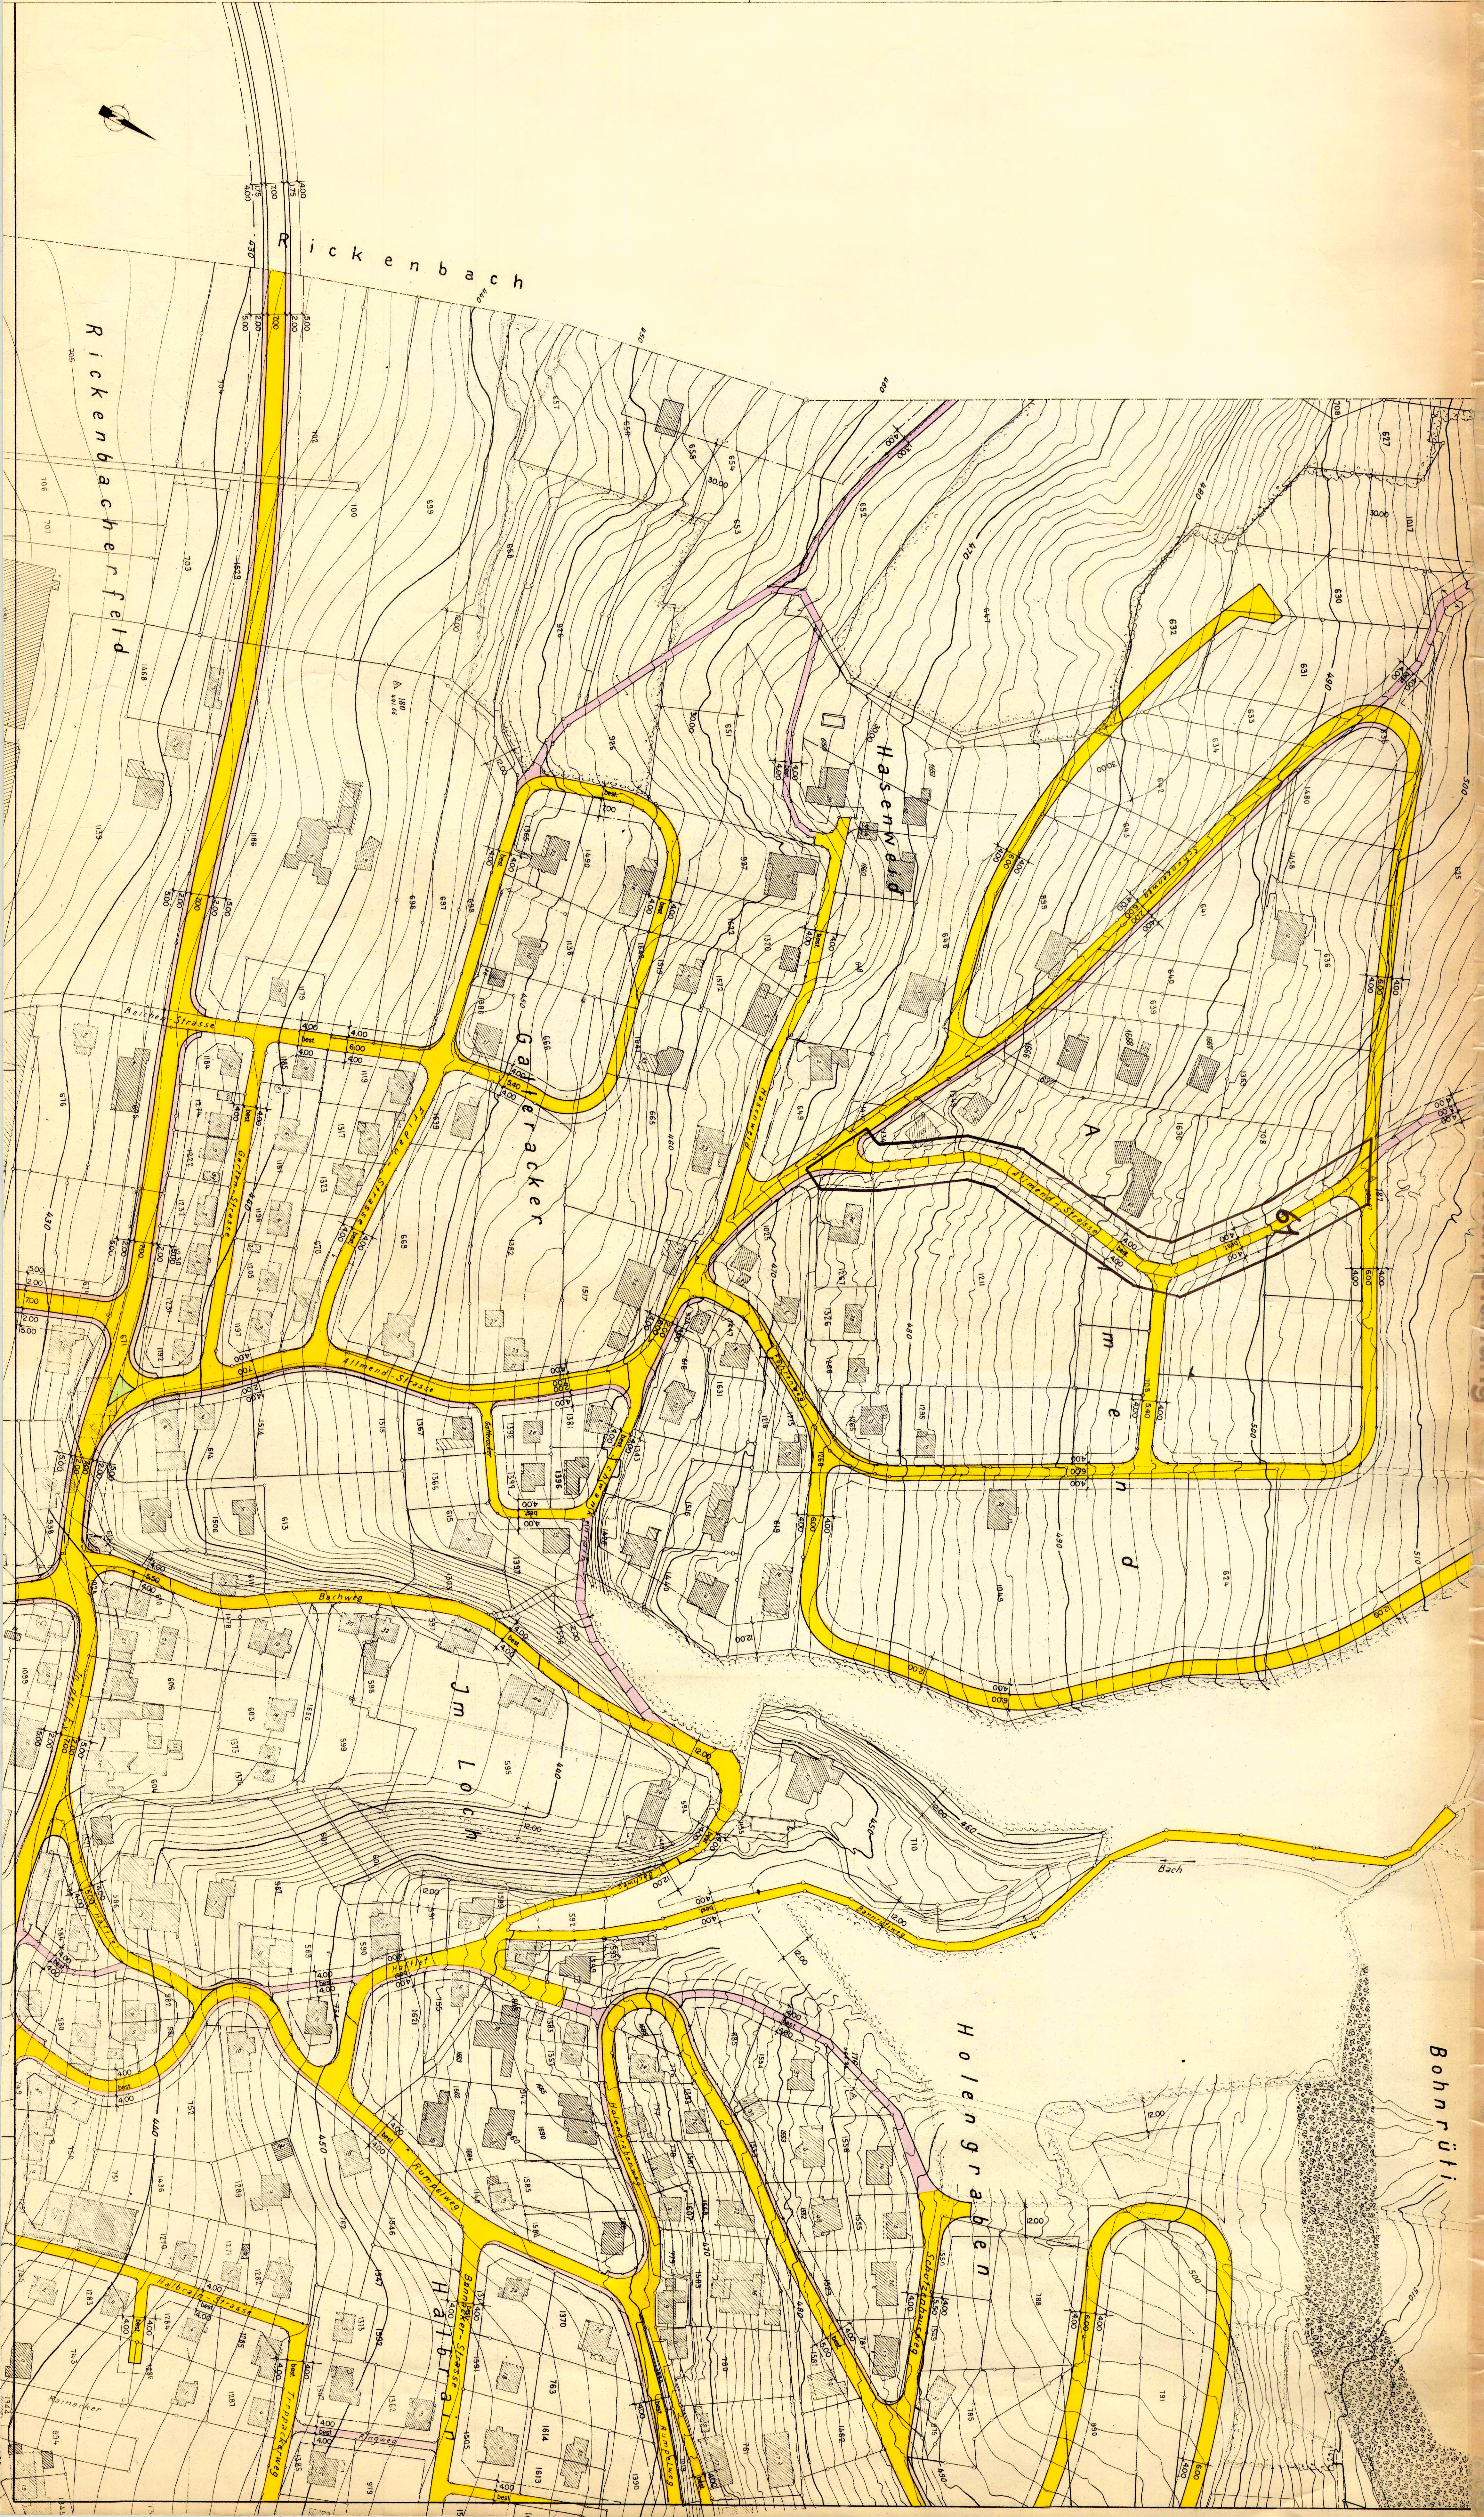

Amt für Raumplanung