

GEMEINDE WANGEN

Bebauungsplan

Blatt 5

GEMEINDE U



OLTEN

Genehmigt von der Gemeinde-
Versammlung vom 13. November 1934.
Der Ammann: Der Gemeindevorstand:
für Hingy.

Vorgelegt durch den Postfachbesitzer, genehmigt
Solothurn, den 14. April 1935.

Der Name des Regierungsvertrages,
Der Landausgabe:
Verfahren Nr.

Von Staatsarchiv:
H. A. Schmid.

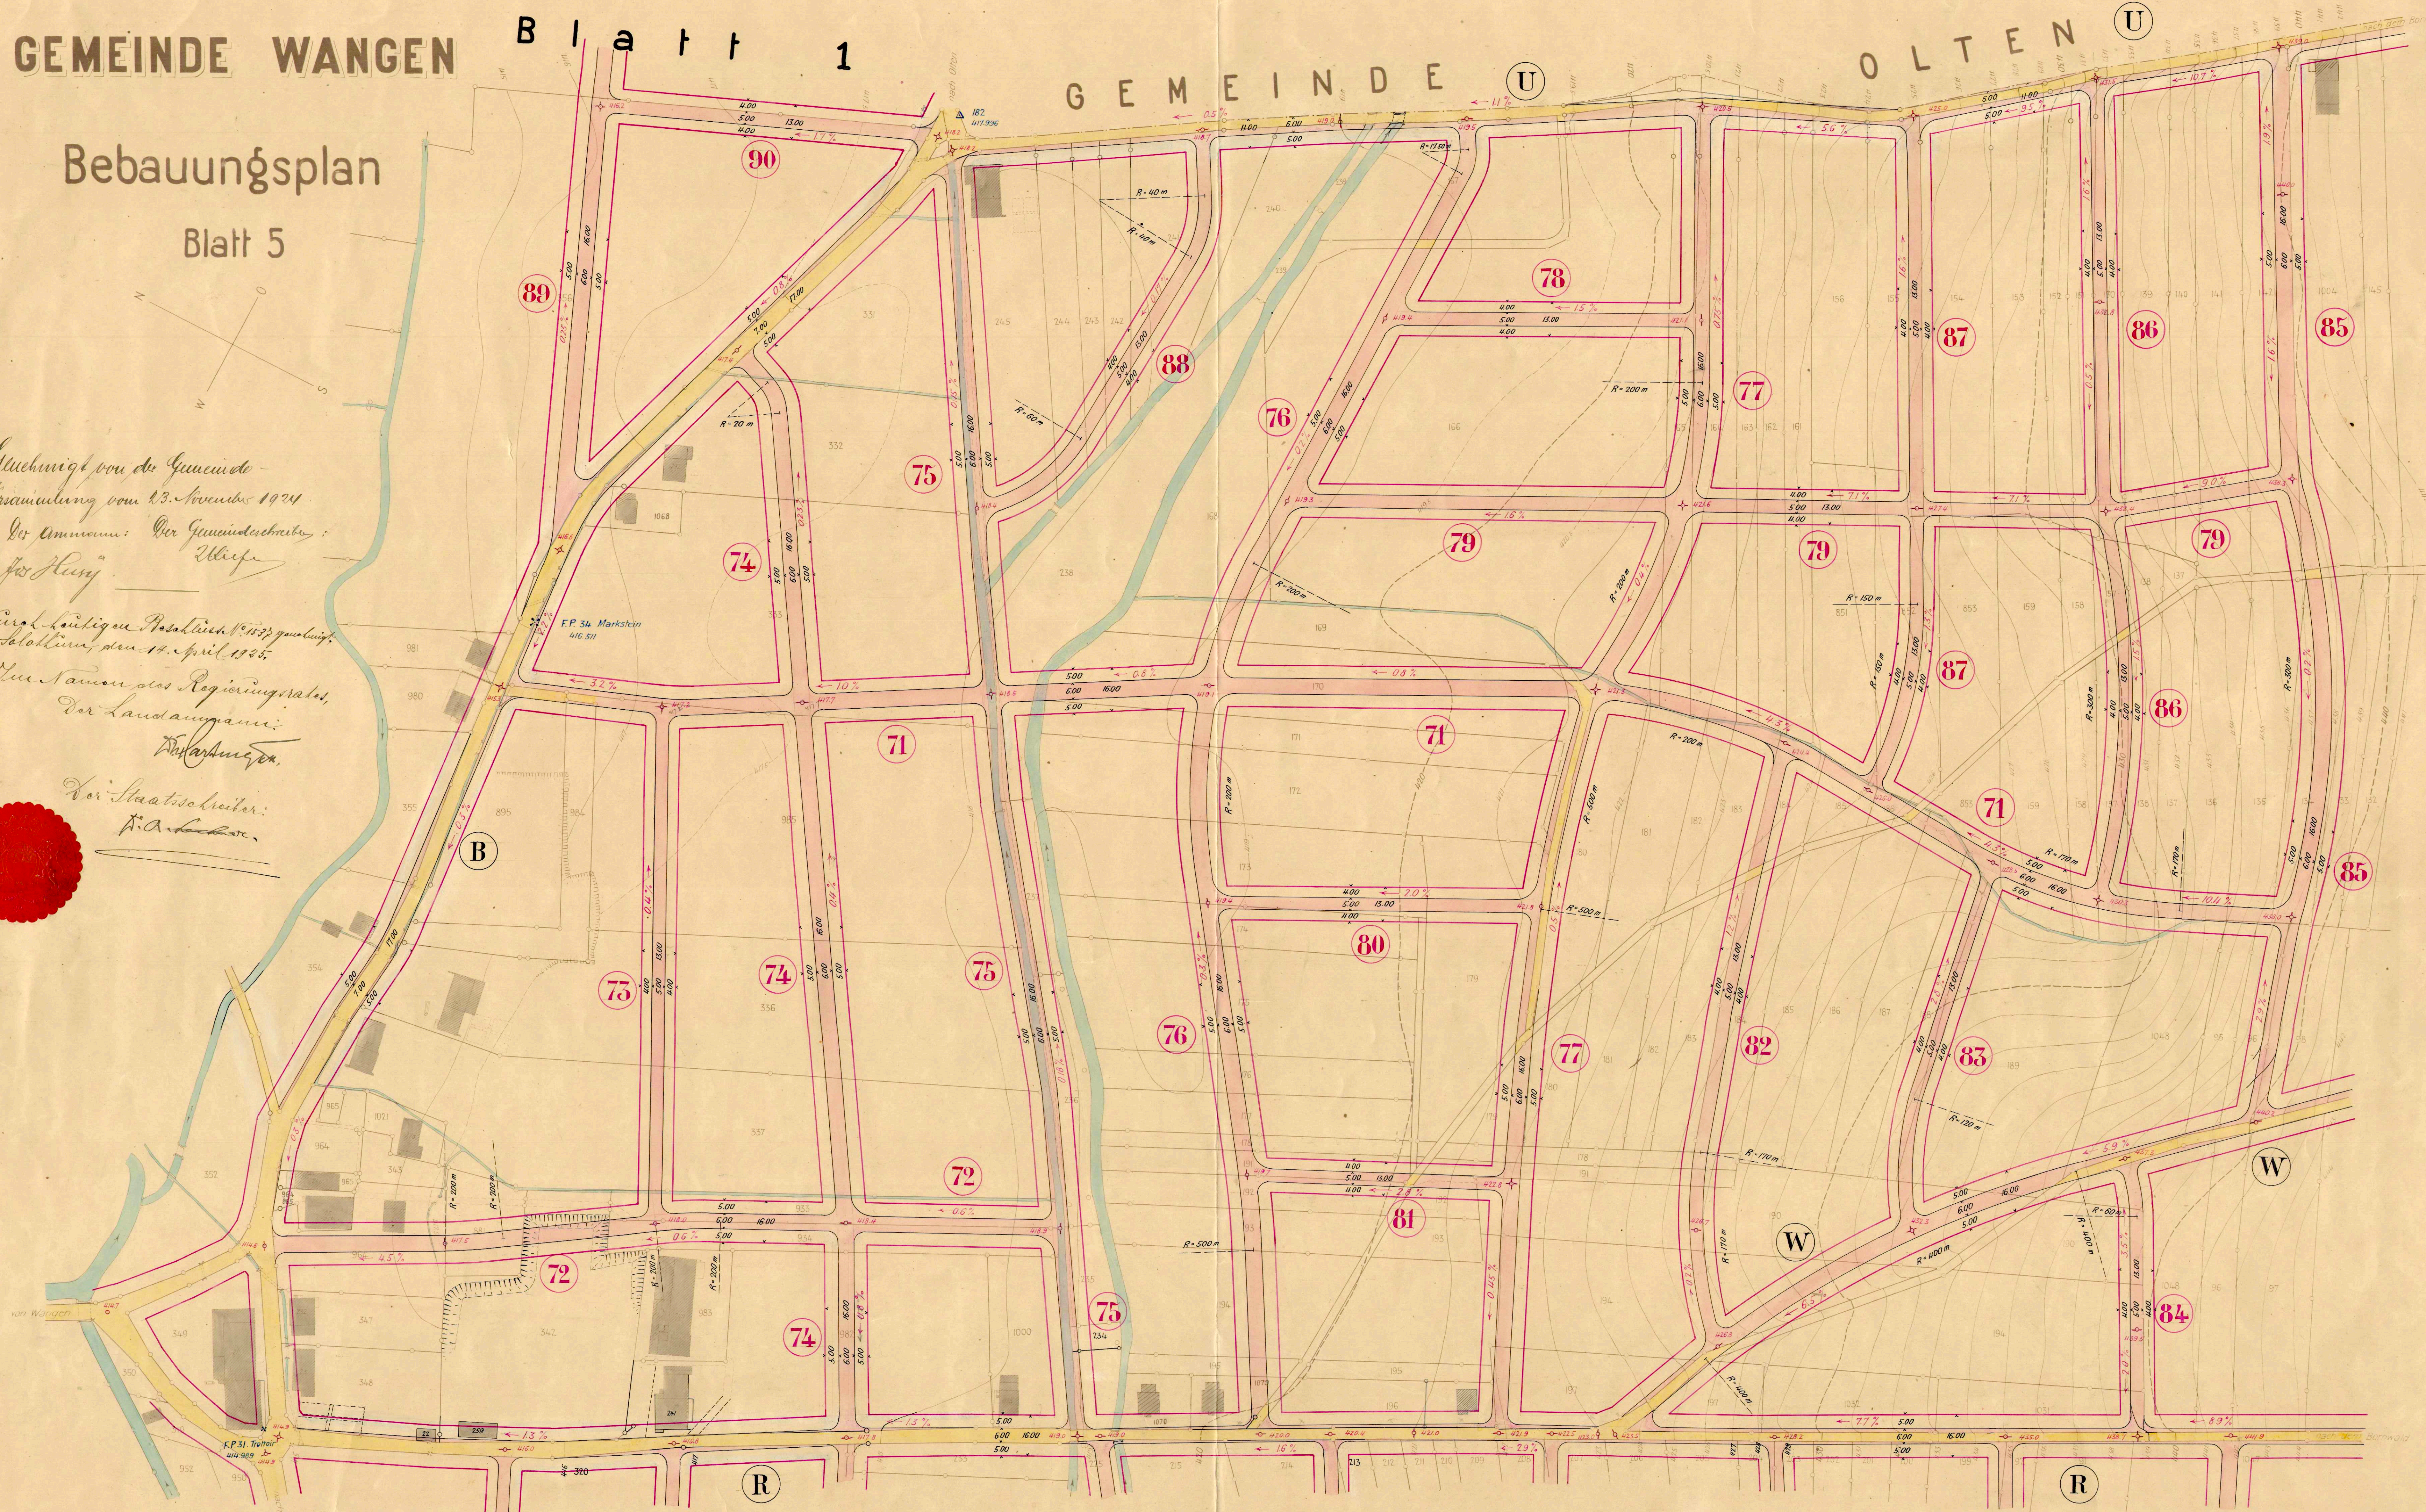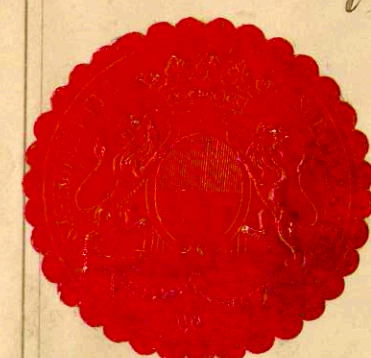

Geod. 1934:
Technisches Bureau
H. RAHM
Grundbuchgeometer
und Kulturtechniker
OLTEN