
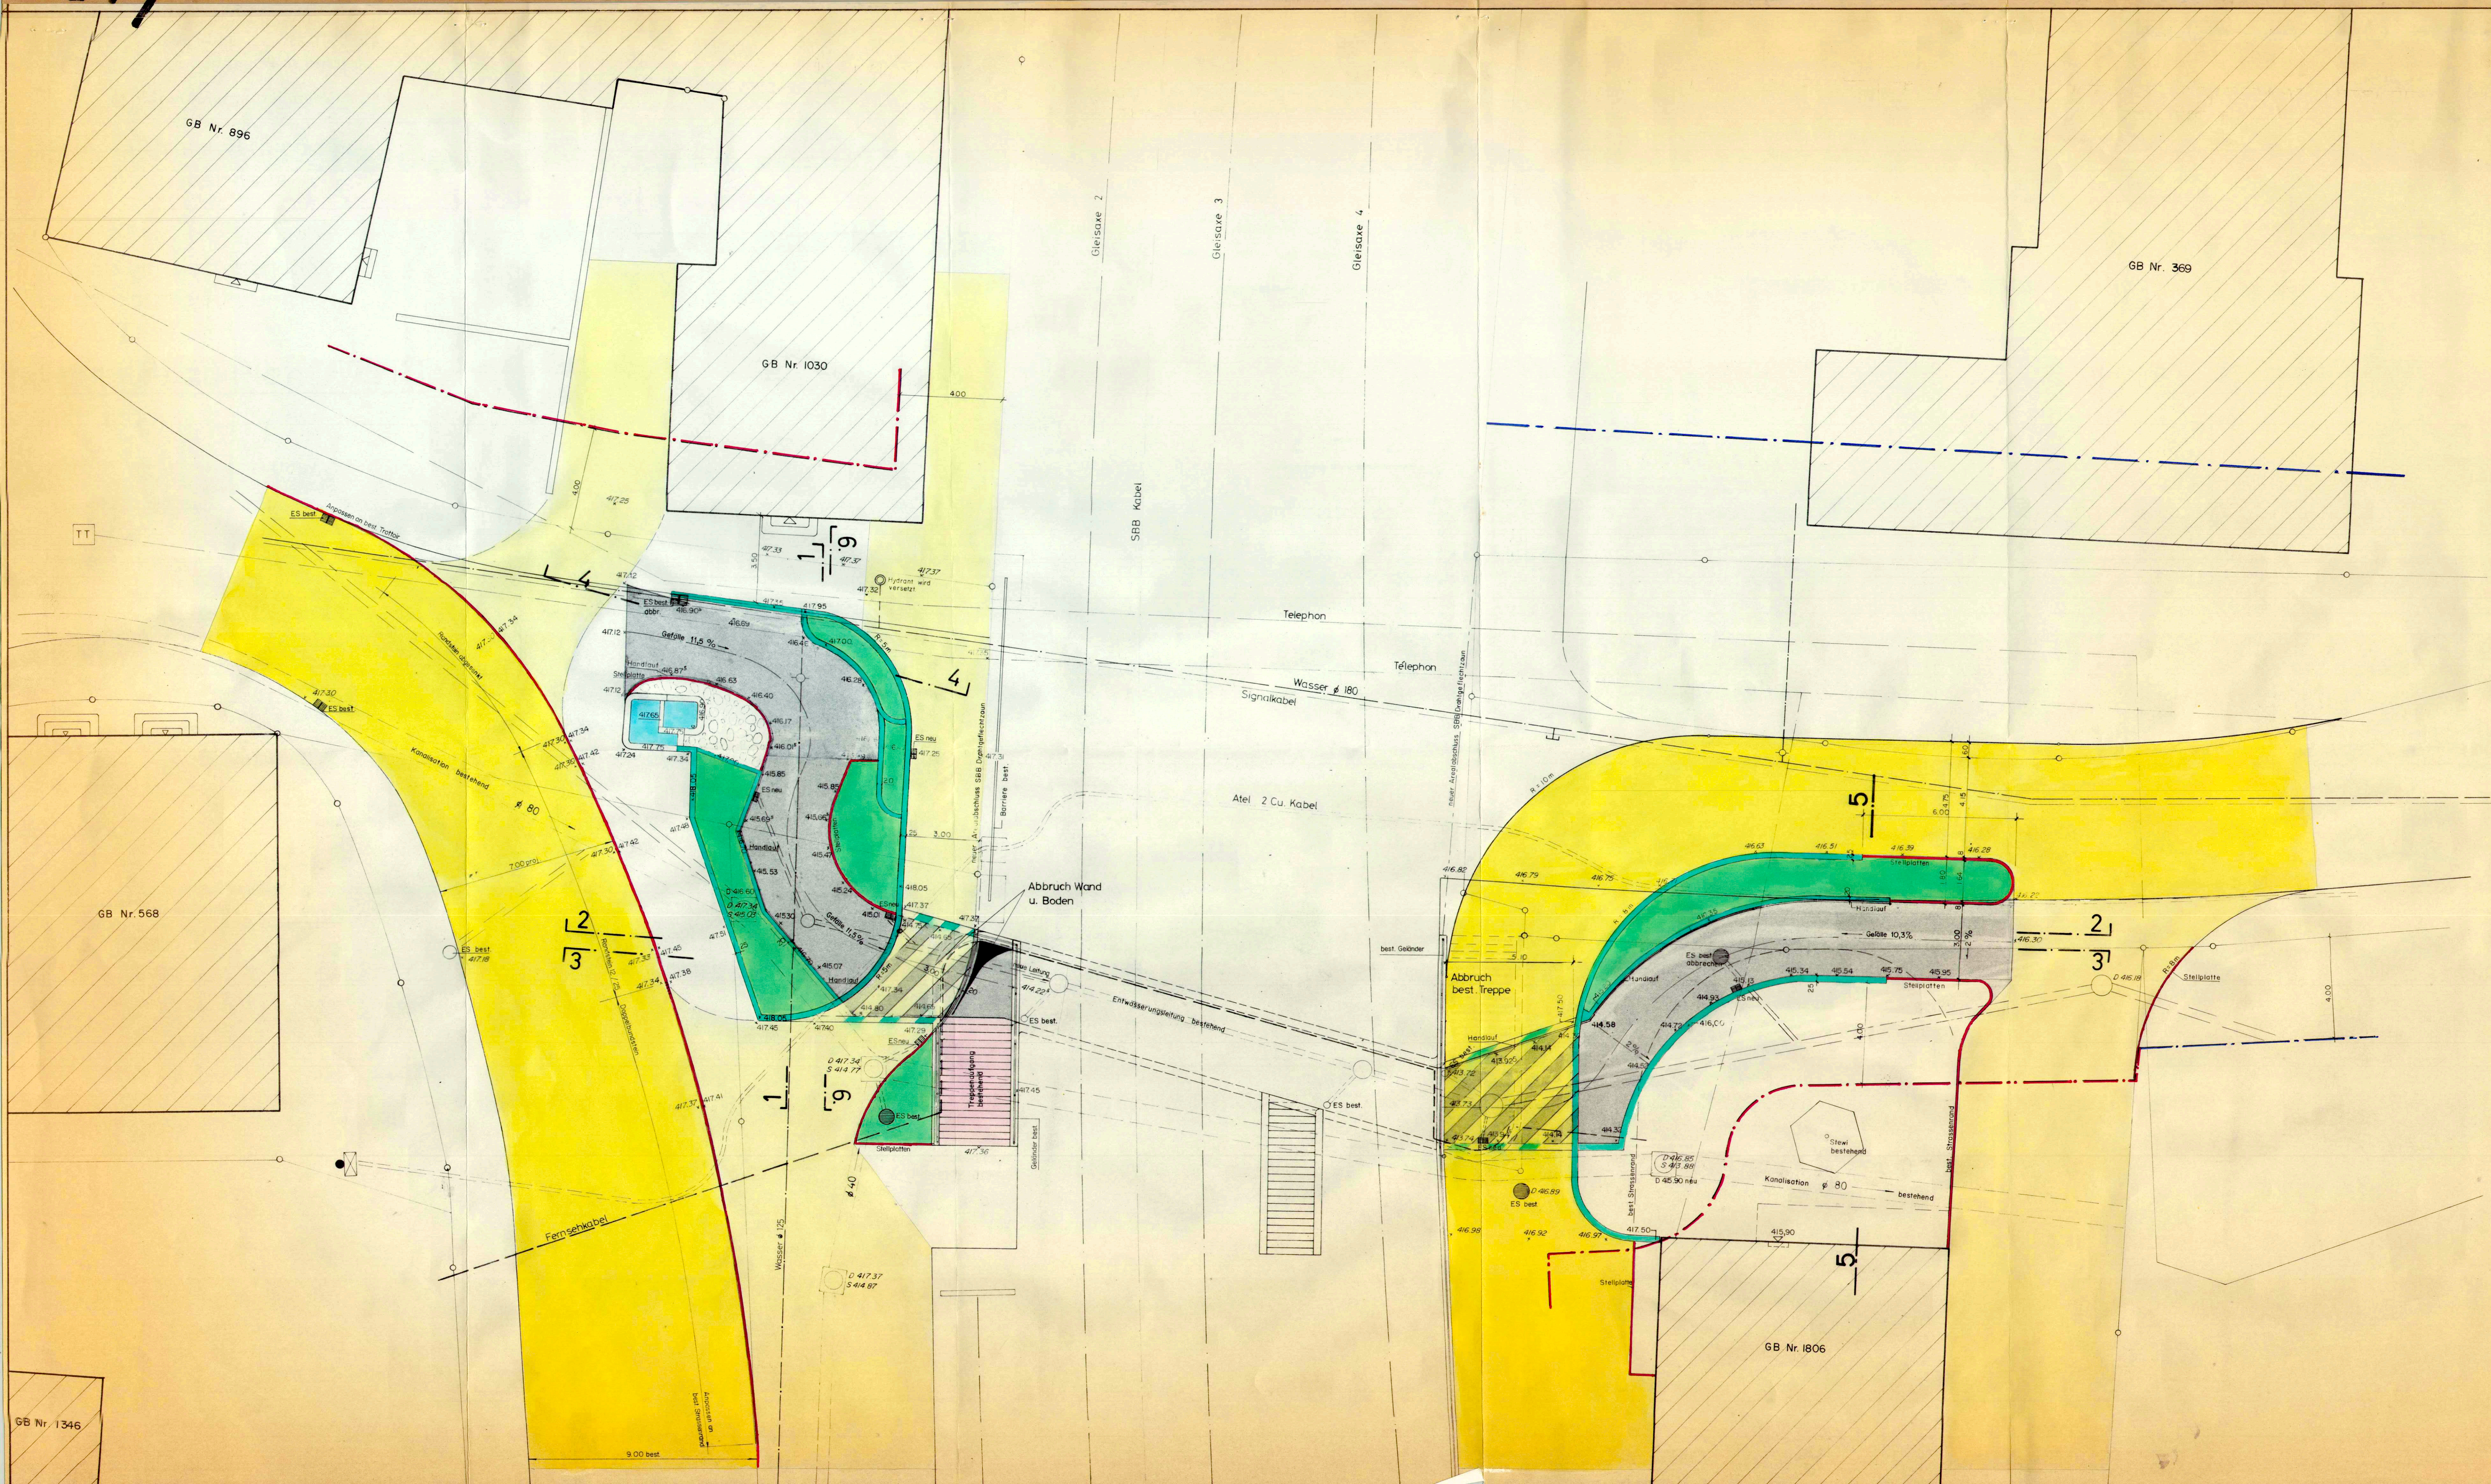
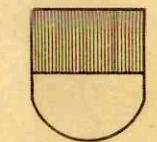
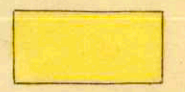
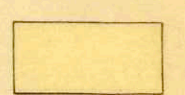


97/66

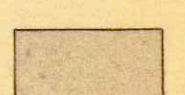

		KANTON SOLOTHURN Baudepartement Einwohnergemeinde Wangen		
Neue Strassenverbindung T5 - Mittelgäustrasse				
Umbau der bestehenden Personenunterführung				
SITUATION 1:100				
Auflage: 6.10.1978 + 6.11.1978				
Genehmigt vom Gemeinderat		am:		
Genehmigt von der Gemeindeversammlung		am:		
Der Ammann:		Der Gemeindevorsteher:		
Genehmigt vom Regierungsrat				
laut RRB Nr. 7031 am: 5.12.78				
Der Staatsschreiber: <i>Dr. Max Gey</i>				
Projektverfasser:		Schnitte: Siehe hierum Plan Nr. 875.II.2		Plan Nr. 875.11.1
INGENIEURBÜRO FREY + GNEHM AG Ringstrasse 1, 4600 OLTEN Telefon 062 21 48 08		Gez. <i>[Signature]</i>		Datum 20.3.78
		Grösse 60 / 120		Ausgabe 3

Legende:



-  Strassenbereich
-  Zufahrten
-  Rampen der Unterführung
-  Grünflächen neu
-  Baulinie neu
-  Baulinie bestehend

Neue Strassenverbindung
T5 - Mittelgäustrasse


Umbau der bestehenden
Personenunterführung

Schnitte zu Plan 875.11.1
Mst. 1:100


Projektverfasser: INGENIEURBÜRO FREY + GNEHM AG Ringstrasse 1, 4600 OLTEN Telefon 062 21 48 08	EL. Nr.	Plan Nr.
	Stk.L. Nr.	875.11.2
	Gez.	Datum 20.9.78
	Grösse 50/108	Ausgabe 2

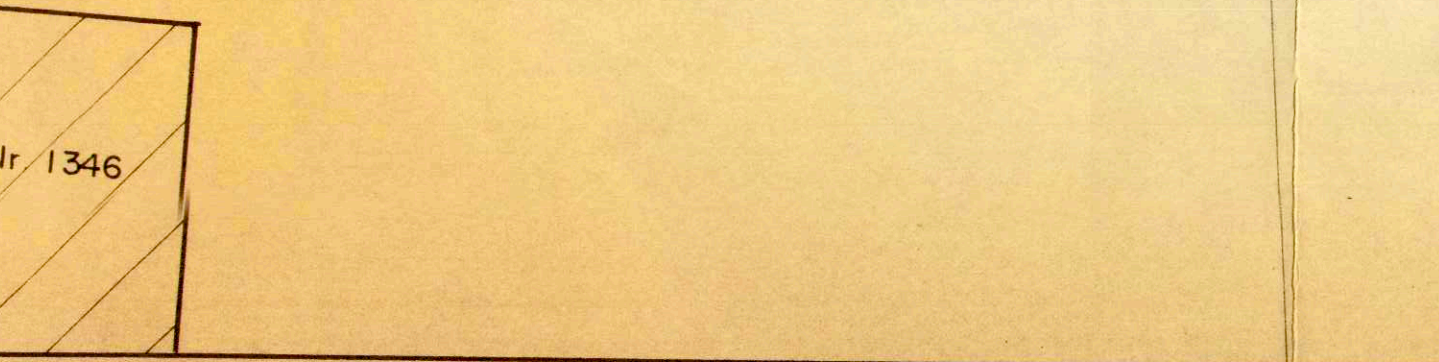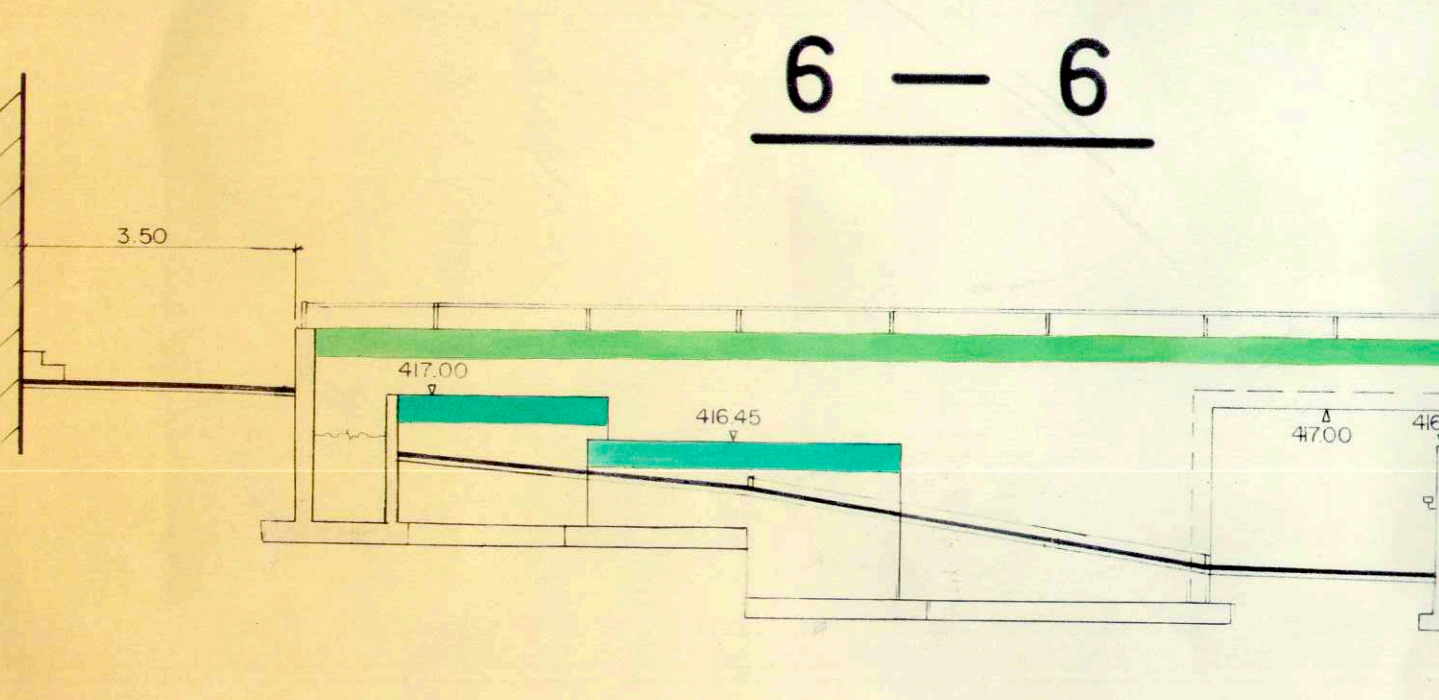


Rohrgeländer aus 1 1/2'-Rohren verzinkt

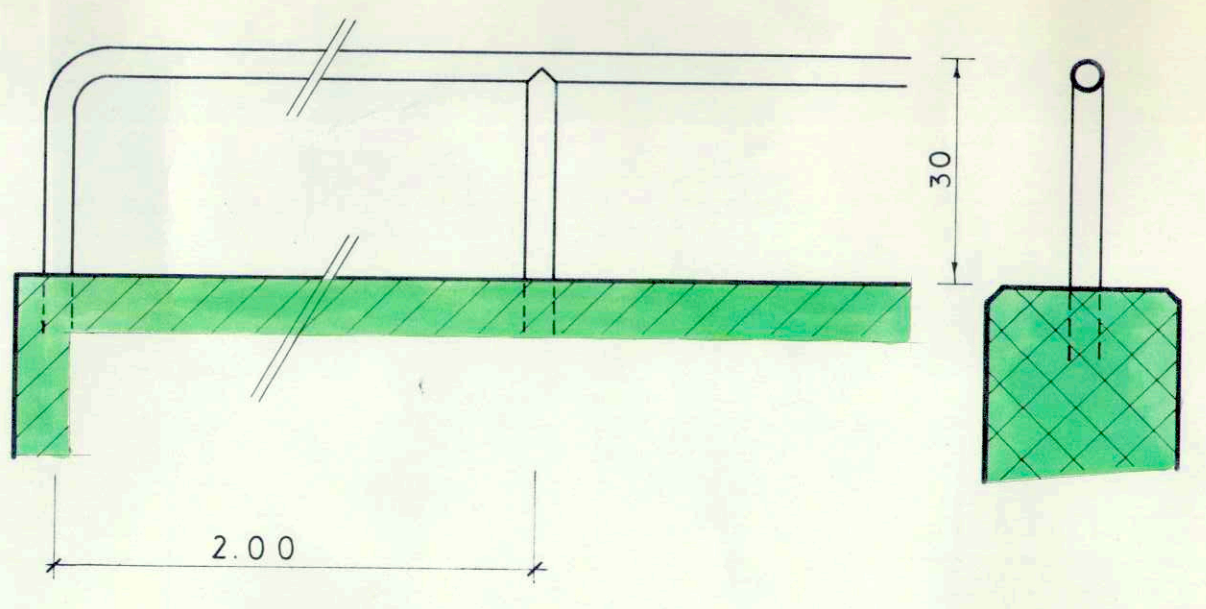


1-1

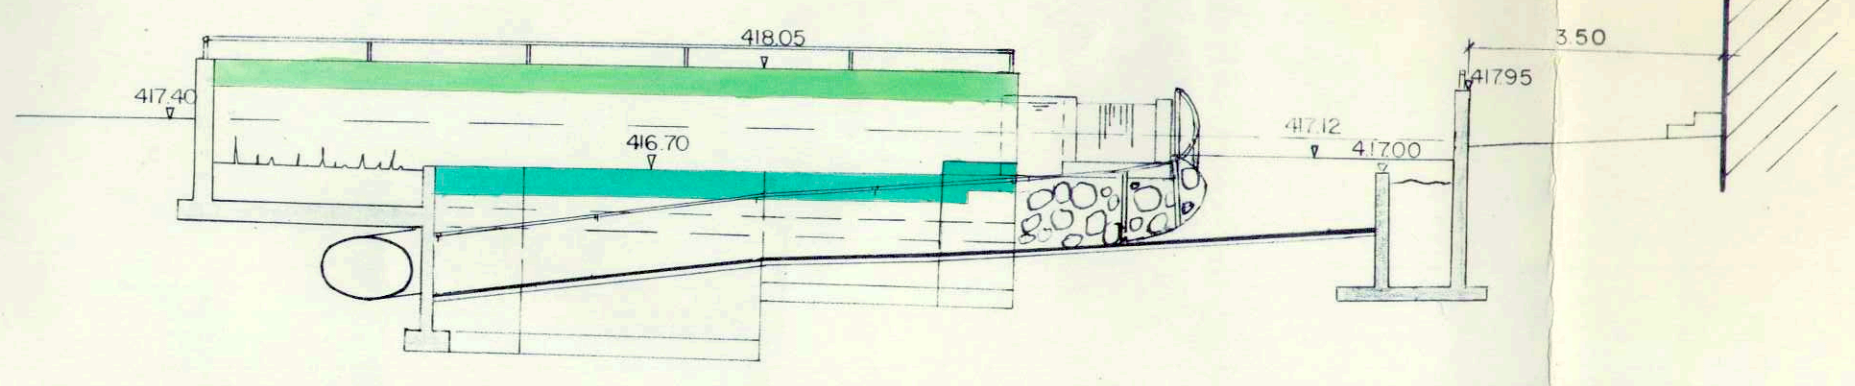


2-2

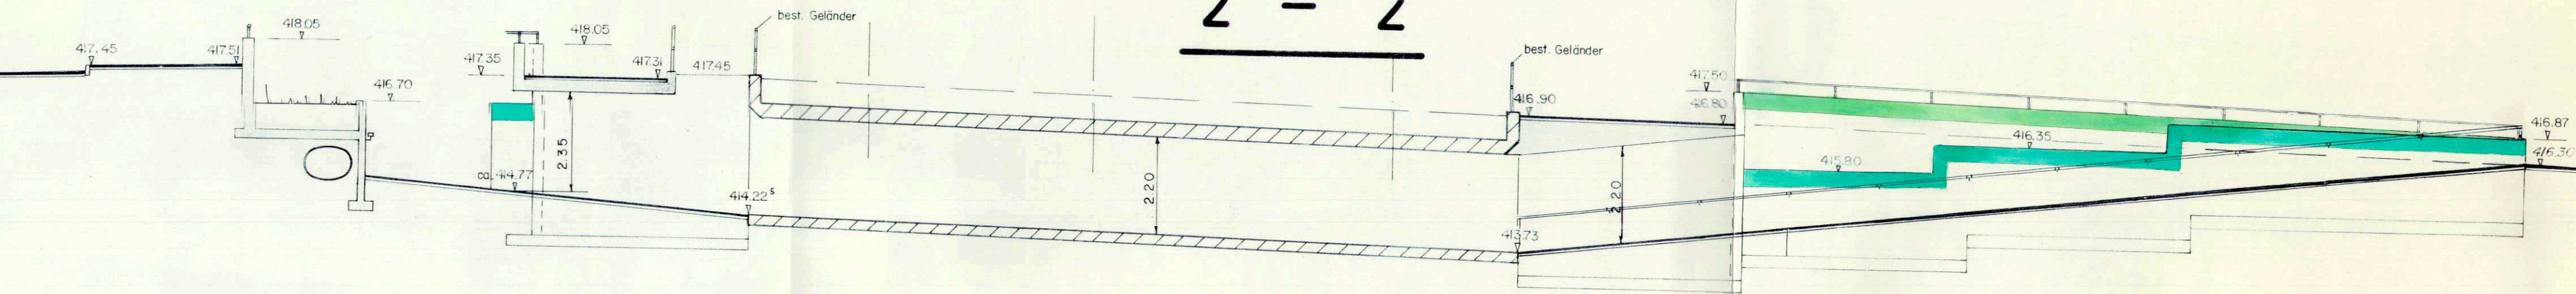


3-3

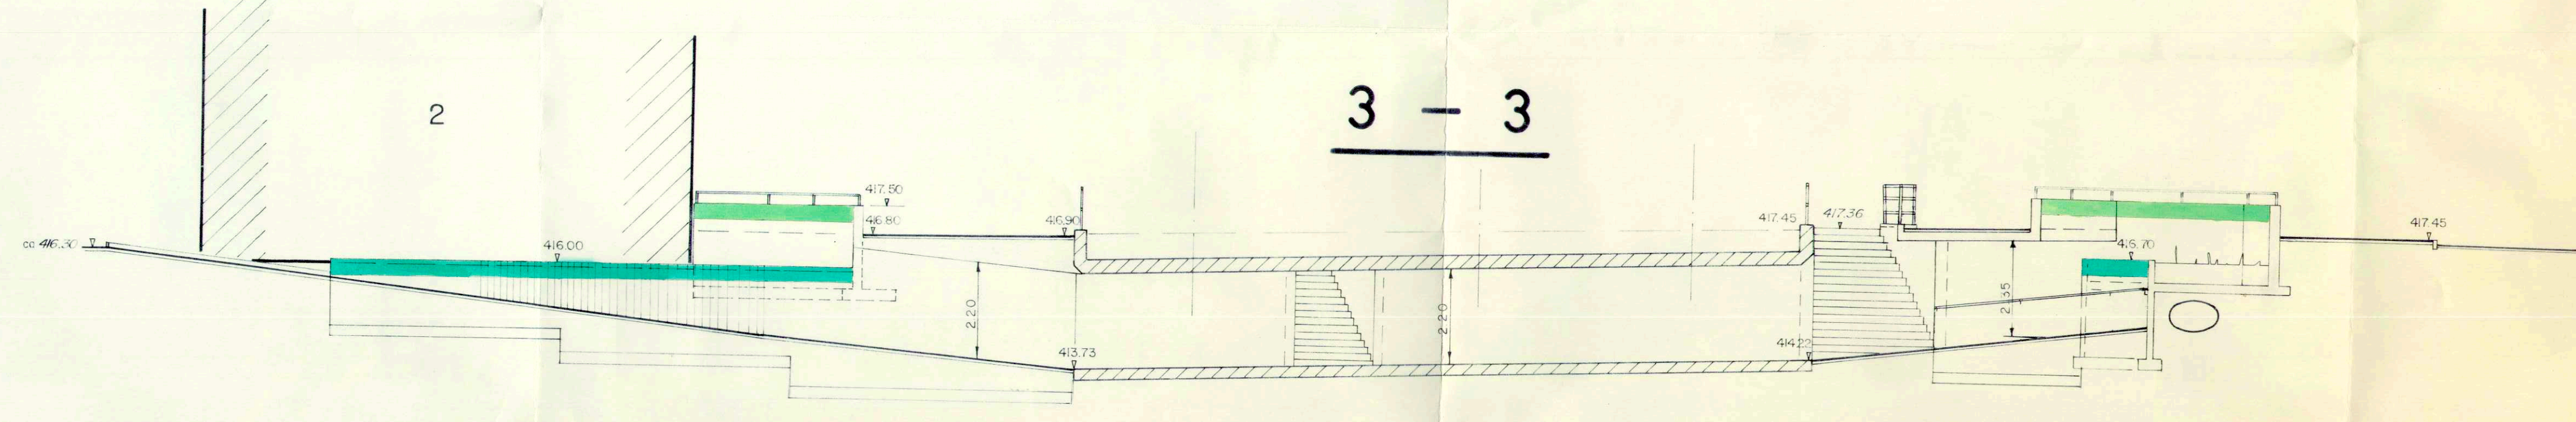


Rohrgeländer aus 1 1/2'+1'-Rohren verzinkt

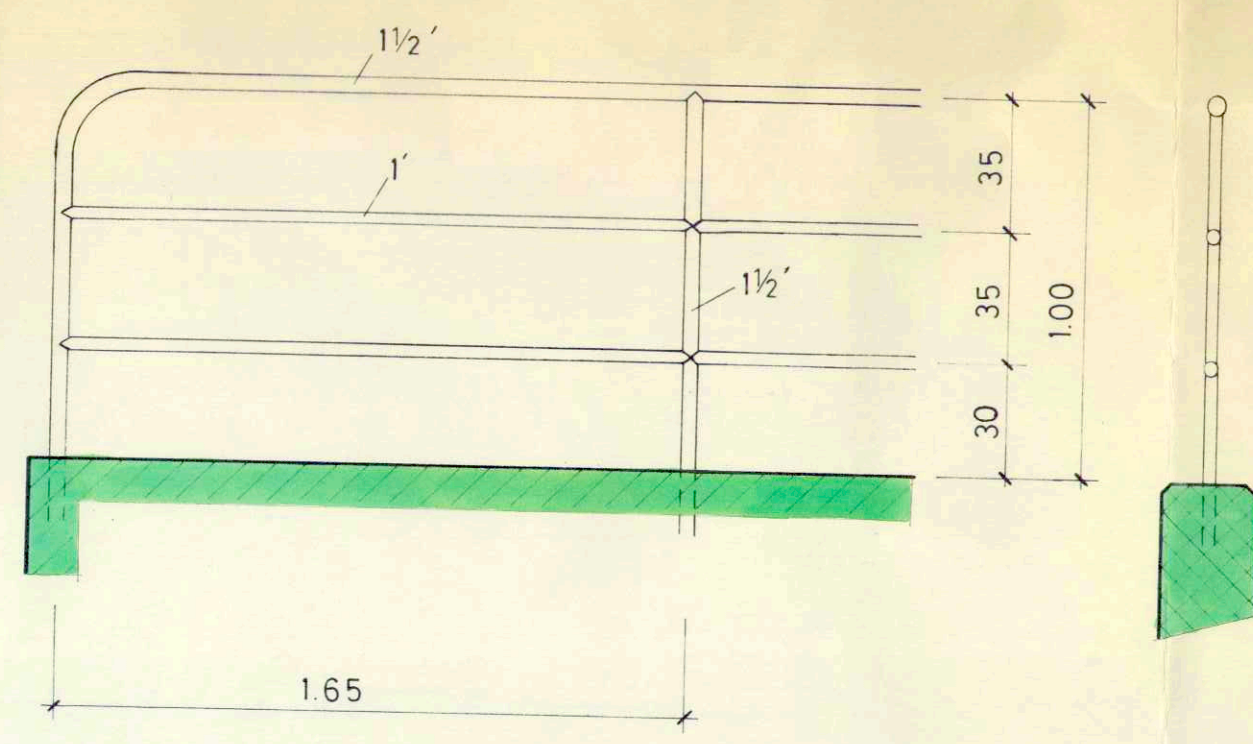


4-4

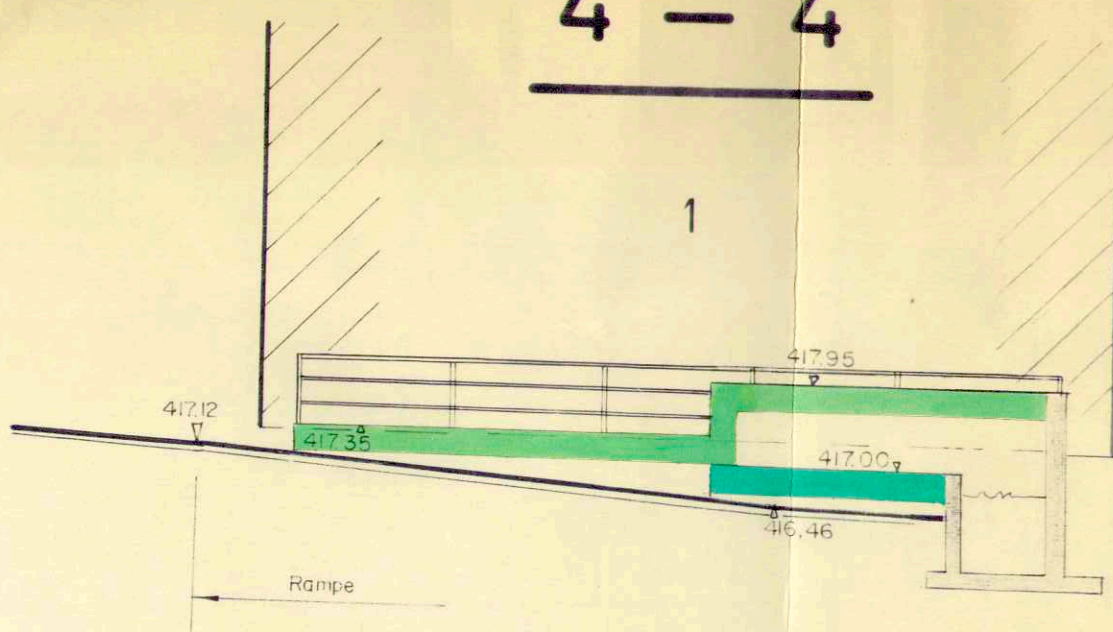

5-5

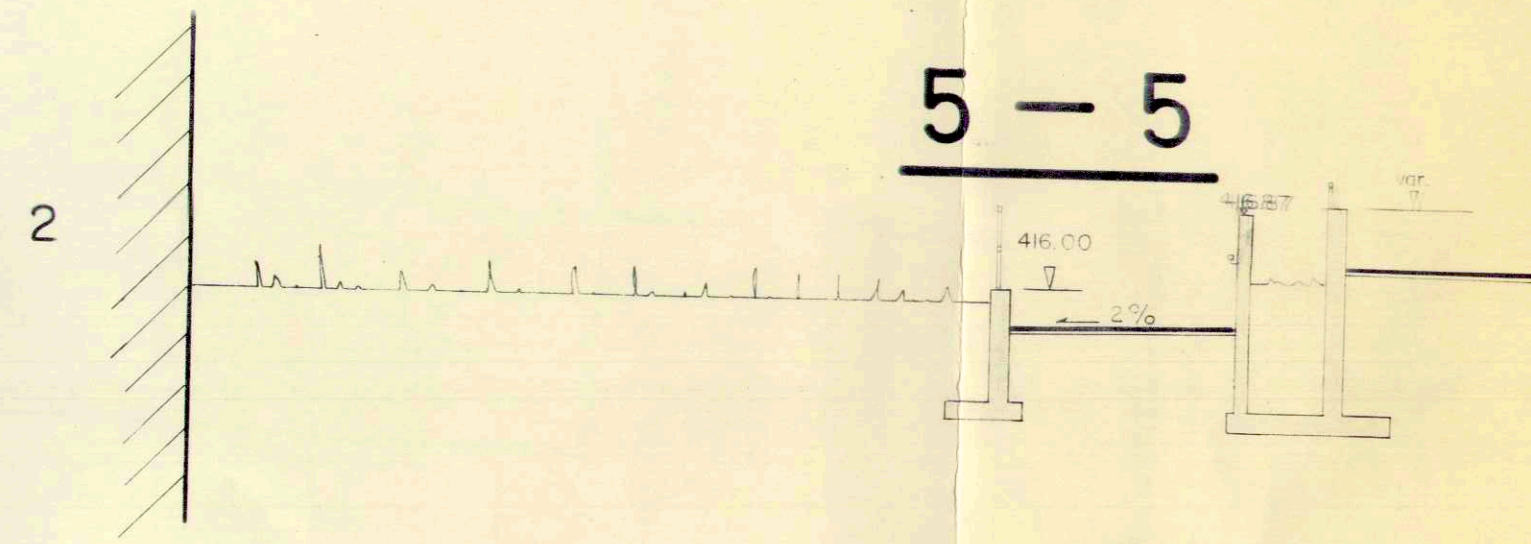

Gehwege Oberbau 1:10

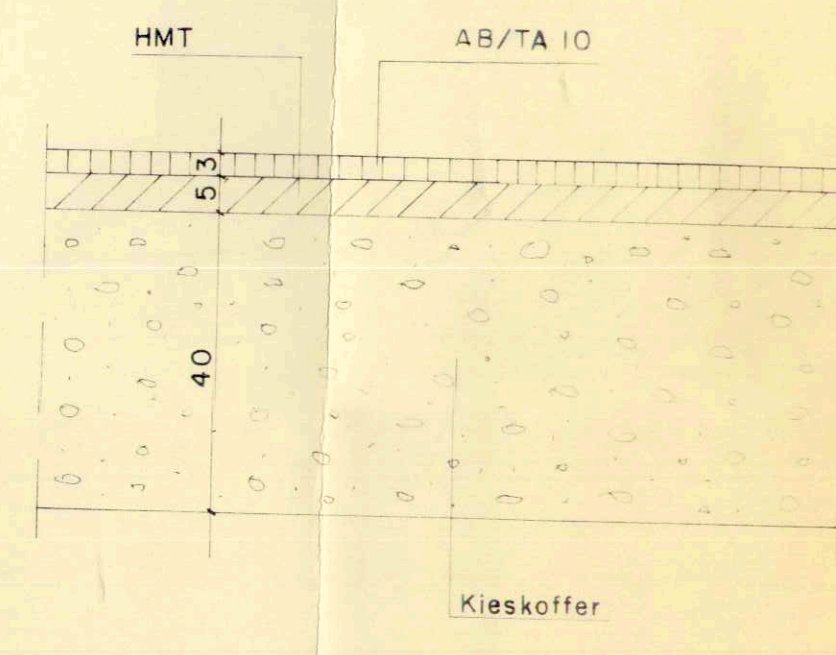

erbindung
asse

tehenden
ührung

mmlung
Der Ammann:

am: 5.12.78
am: Der Gemeindeschreiber:

Titel: Siehe hierum Plan Nr. 875.11.2	Plan Nr. 875.11.1
Datum 20.9.78	Datum 20.9.78
Grösse 60/120	Ausgabe 3

ende:
senbereich
rten
en der Unterführung
ächen neu
ie neu
ie bestehend