

ERSCHLIESSUNGSPLAN  
(STRASSEN-UND BAULINIENPLAN)  
1:500

BLATT 2 ALP BLATTACKER

AUFLAGE: 1. 20.4.1983-19.5.1983 2. 24.9.1984-23.10.1984 3. 1.4.1985-30.4.1985

Genehmigt vom Gemeinderat am 19. August 1985  
Der Ammann: *[Signature]* Der Gemeindeschreiber: *[Signature]*


Genehmigt vom Regierungsrat laut RRB Nr. 561 vom 18.2.1986  
Der Staatsarchivar: *[Signature]*

|                                                                                     |   |                                         |
|-------------------------------------------------------------------------------------|---|-----------------------------------------|
| INGENIEURBÜRO<br>FREY-GNEHM AG<br>Hauptstrasse 1 4400 GÜTEN<br>Telefon 062 32 86 86 | 2. Auflage<br>Entwerfer: Rumpelweg/Gallusstr.<br>Genehmigungsplan<br>15.6.1984<br>17.6.1985<br>3.9.1985<br>1990 | 9612<br>K.S./R.C.<br>62/124<br>7.3.1983 |
|-------------------------------------------------------------------------------------|---|-----------------------------------------|

LEGENDE

- Trottoir / Gemeindestrasse
- Fussweg
- Radweg
- Detailerschliessung nach Gestaltungsplan mit Anschlusspunkten
- Baulinie
- Vorbaulinie
- Sichtlinie
- Sichtfeld
- Abstandslinie von Wald

- Auflagebegrenzung
- Begrenzung Siedlungsgebiet
- Begrenzung Baugebiet
- Gewässer
- Wald Gesetzlicher Waldabstand 30m
- Bauten innerhalb dieser Fläche bedürfen einer Ausnahmebewilligung des Kant. Forstdepartementes.
- Hecken
- Geschützter Baum

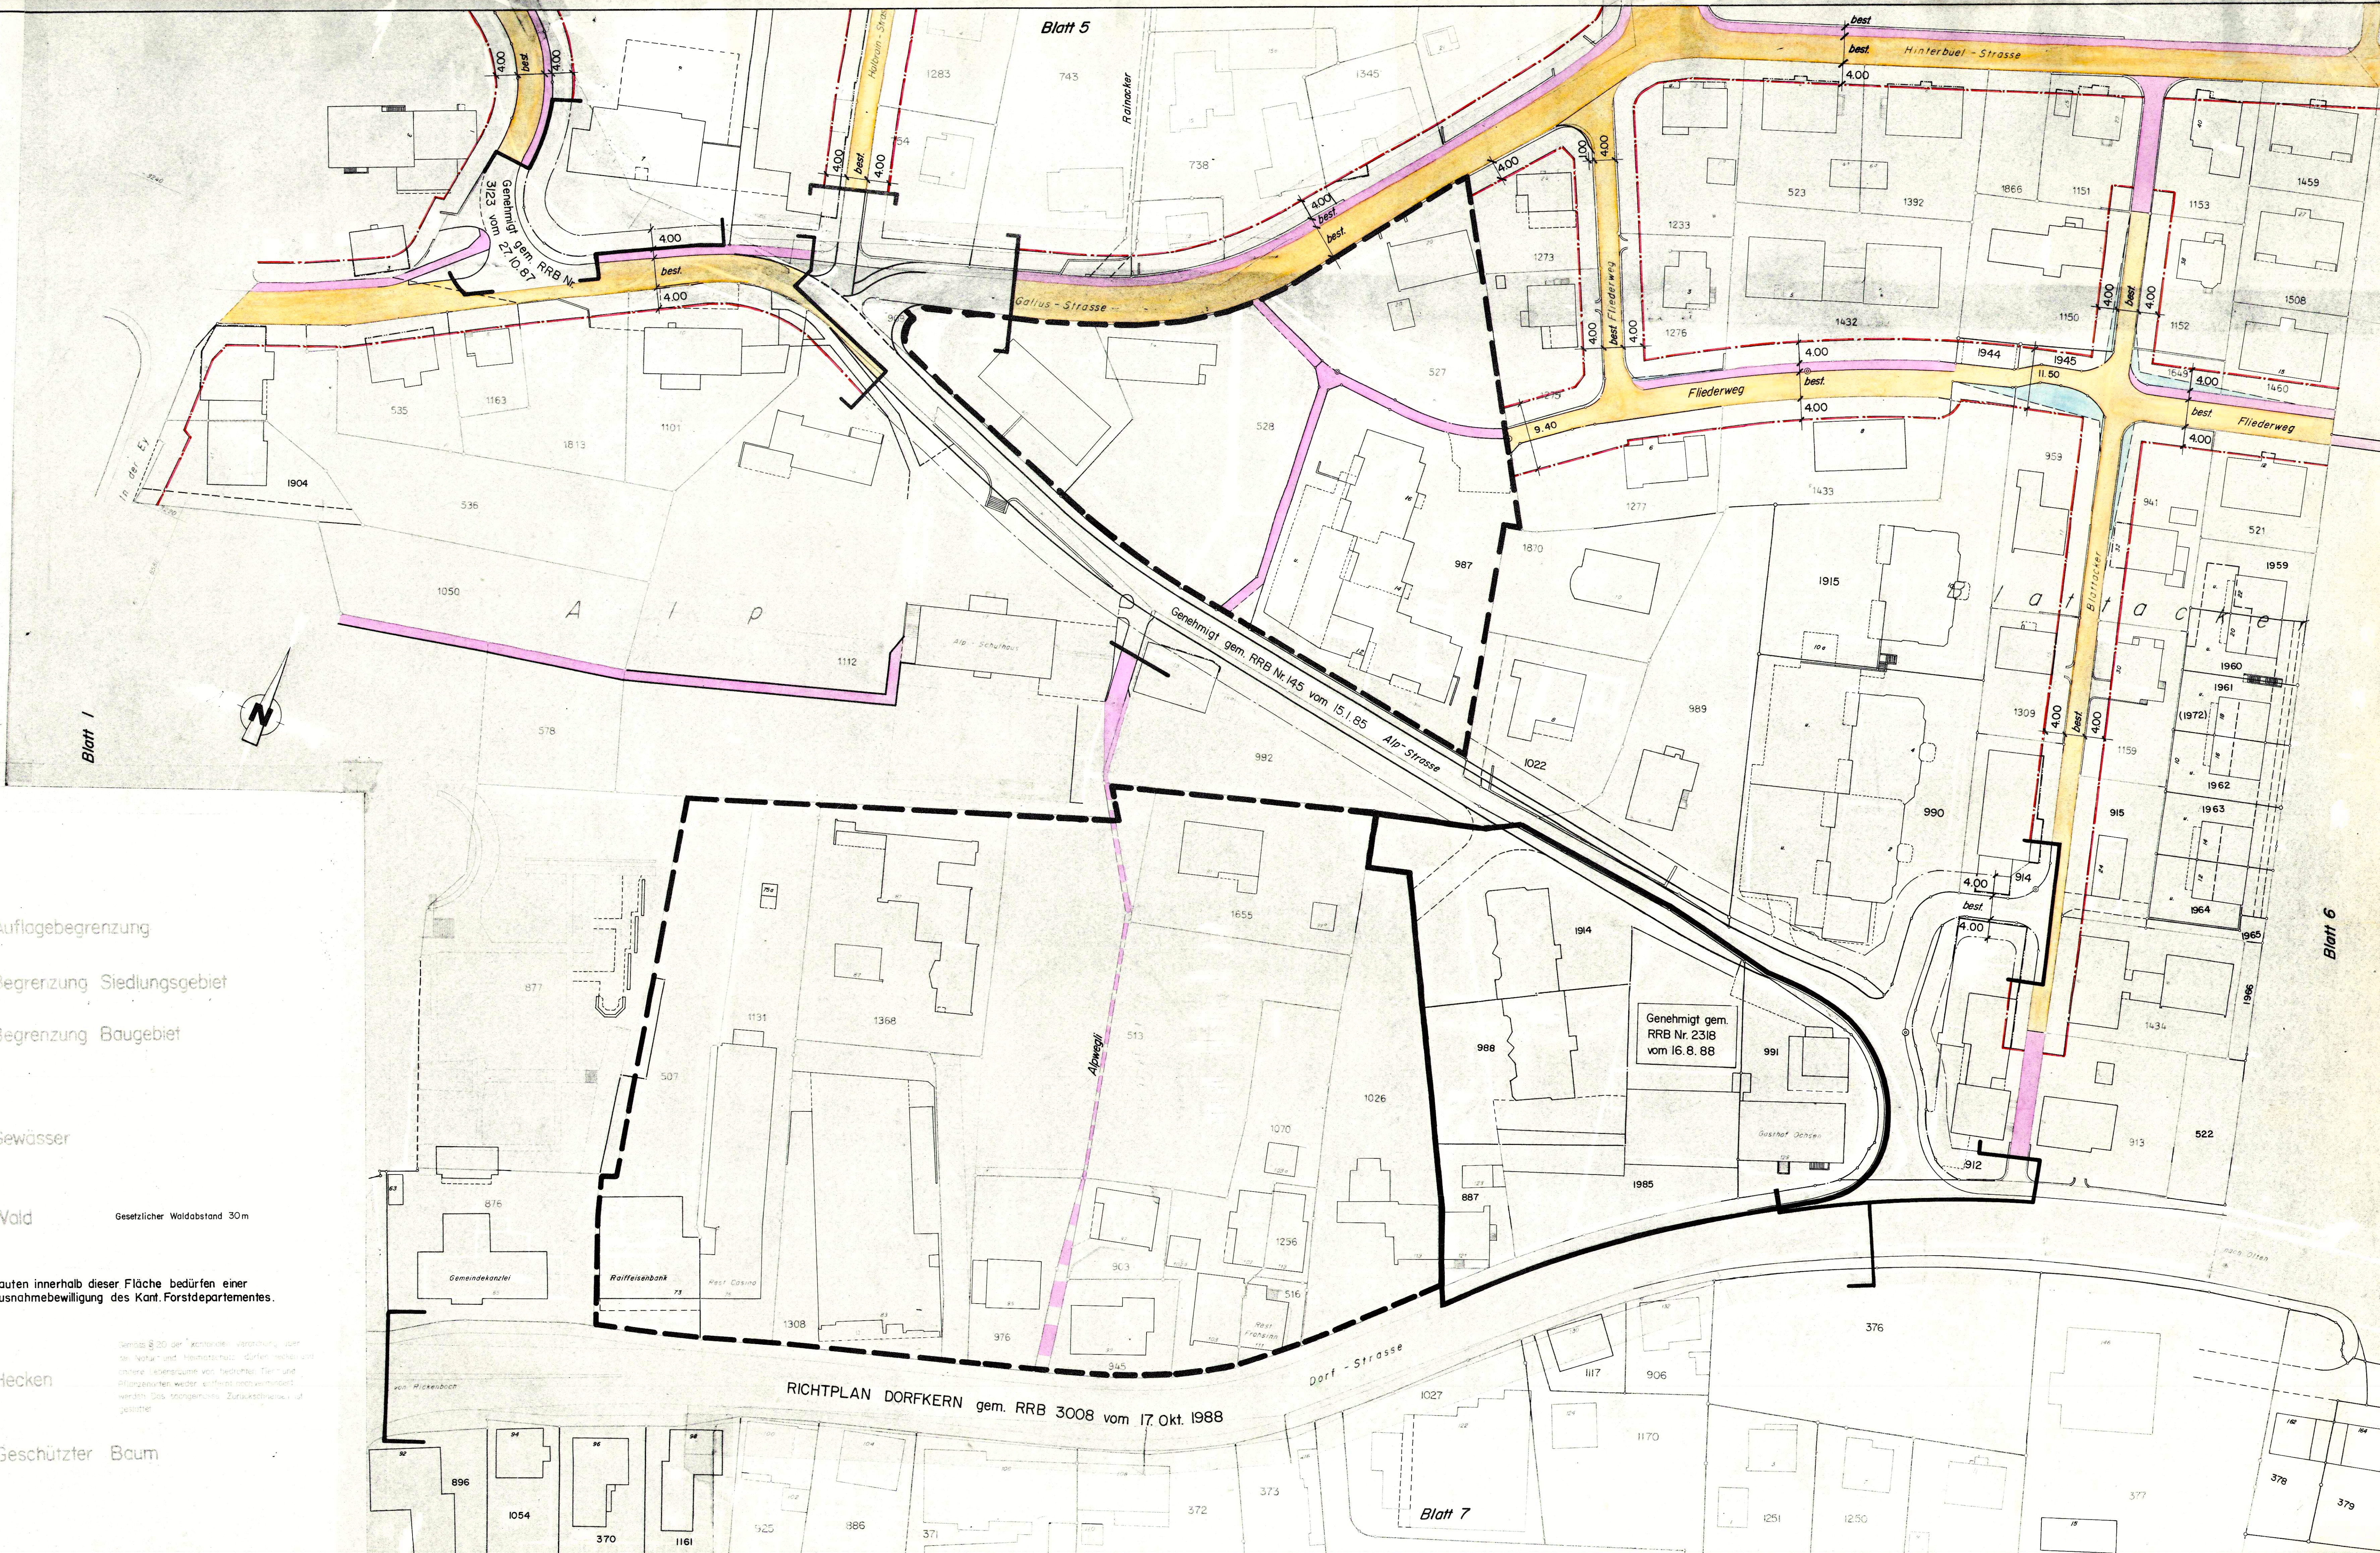

RICHTPLAN DORFKERN gem. RRB 3008 vom 17. Okt. 1988