

ERSCHLIESSUNGSPLAN (STRASSEN-UND BAULINIENPLAN) 1:1000

BLATT

4

OBERE ALLMEND
GATTERACKER

Auflage: ① 20.4.1983 - 19.5.1983 ② 24.9.1984 - 23.10.1984 ③ 23.3.1987 - 21.4.1987

Genehmigt vom Gemeinderat am 19. August 1985
28. September 1987

Der Ammann:

Der Gemeindevorsteher:

Genehmigt vom Regierungsrat am 18. 2. 1986
11. 7. 1989

laut RRB Nr. 561
2402

Der Staatsschreiber:

Dr. K. R. R. R.

**INGENIEURBÜRO
FREY + GNEHM AG**

Ringstrasse 1 4600 Olten
Tel. 062/32 86 86


Thutplatz 23/25 4800 Zofingen
Tel. 062/52 14 54

Änderungen:	Datum:	Gez.	Datum:	Gez.
a. 2. Planauflage	15. 6. 84		3. 3. 1983	
b. Genehmigungsschein	3. 9. 85		Grösse: 90/80	Gezeichnet: BZ
c. Neuaufgabe	19. 1. 87		Plannummer:	
d.	1990			

961.4

LEGENDE

- Trottoir / Gemeindestrasse
- Fussweg
- Radweg
- Detailerschliessung nach
Gestaltungsplan mit Anschlusspunkten
- Baulinie
- Vorbaulinie
- Sichtlinie
Sichtfeld
Das Sichtfeld ist innerhalb +0.50 und +3.00m
von allen Hindernissen freizuhalten
- Abstandslinie von Wald
- Auflagebegrenzung
- Begrenzung Siedlungsgebiet
- Begrenzung Baugebiet
- Gewässer
- Wald
Gesetzlicher Waldabstand 30m
- Bauten innerhalb dieser Fläche bedürfen einer
Ausnahmebewilligung des Kant. Forstdepartementes
- Hecken
Gemäss § 20 der kantonalen Verordnung über
den Natur- und Heimatschutz dürfen Hecken und
andere Lebensräume von bedrohten Tier- und
Pflanzenarten weder entfernt noch vermindert
werden. Das sachgemässe Zurückschneiden ist
gestattet.
- Geschützter Baum

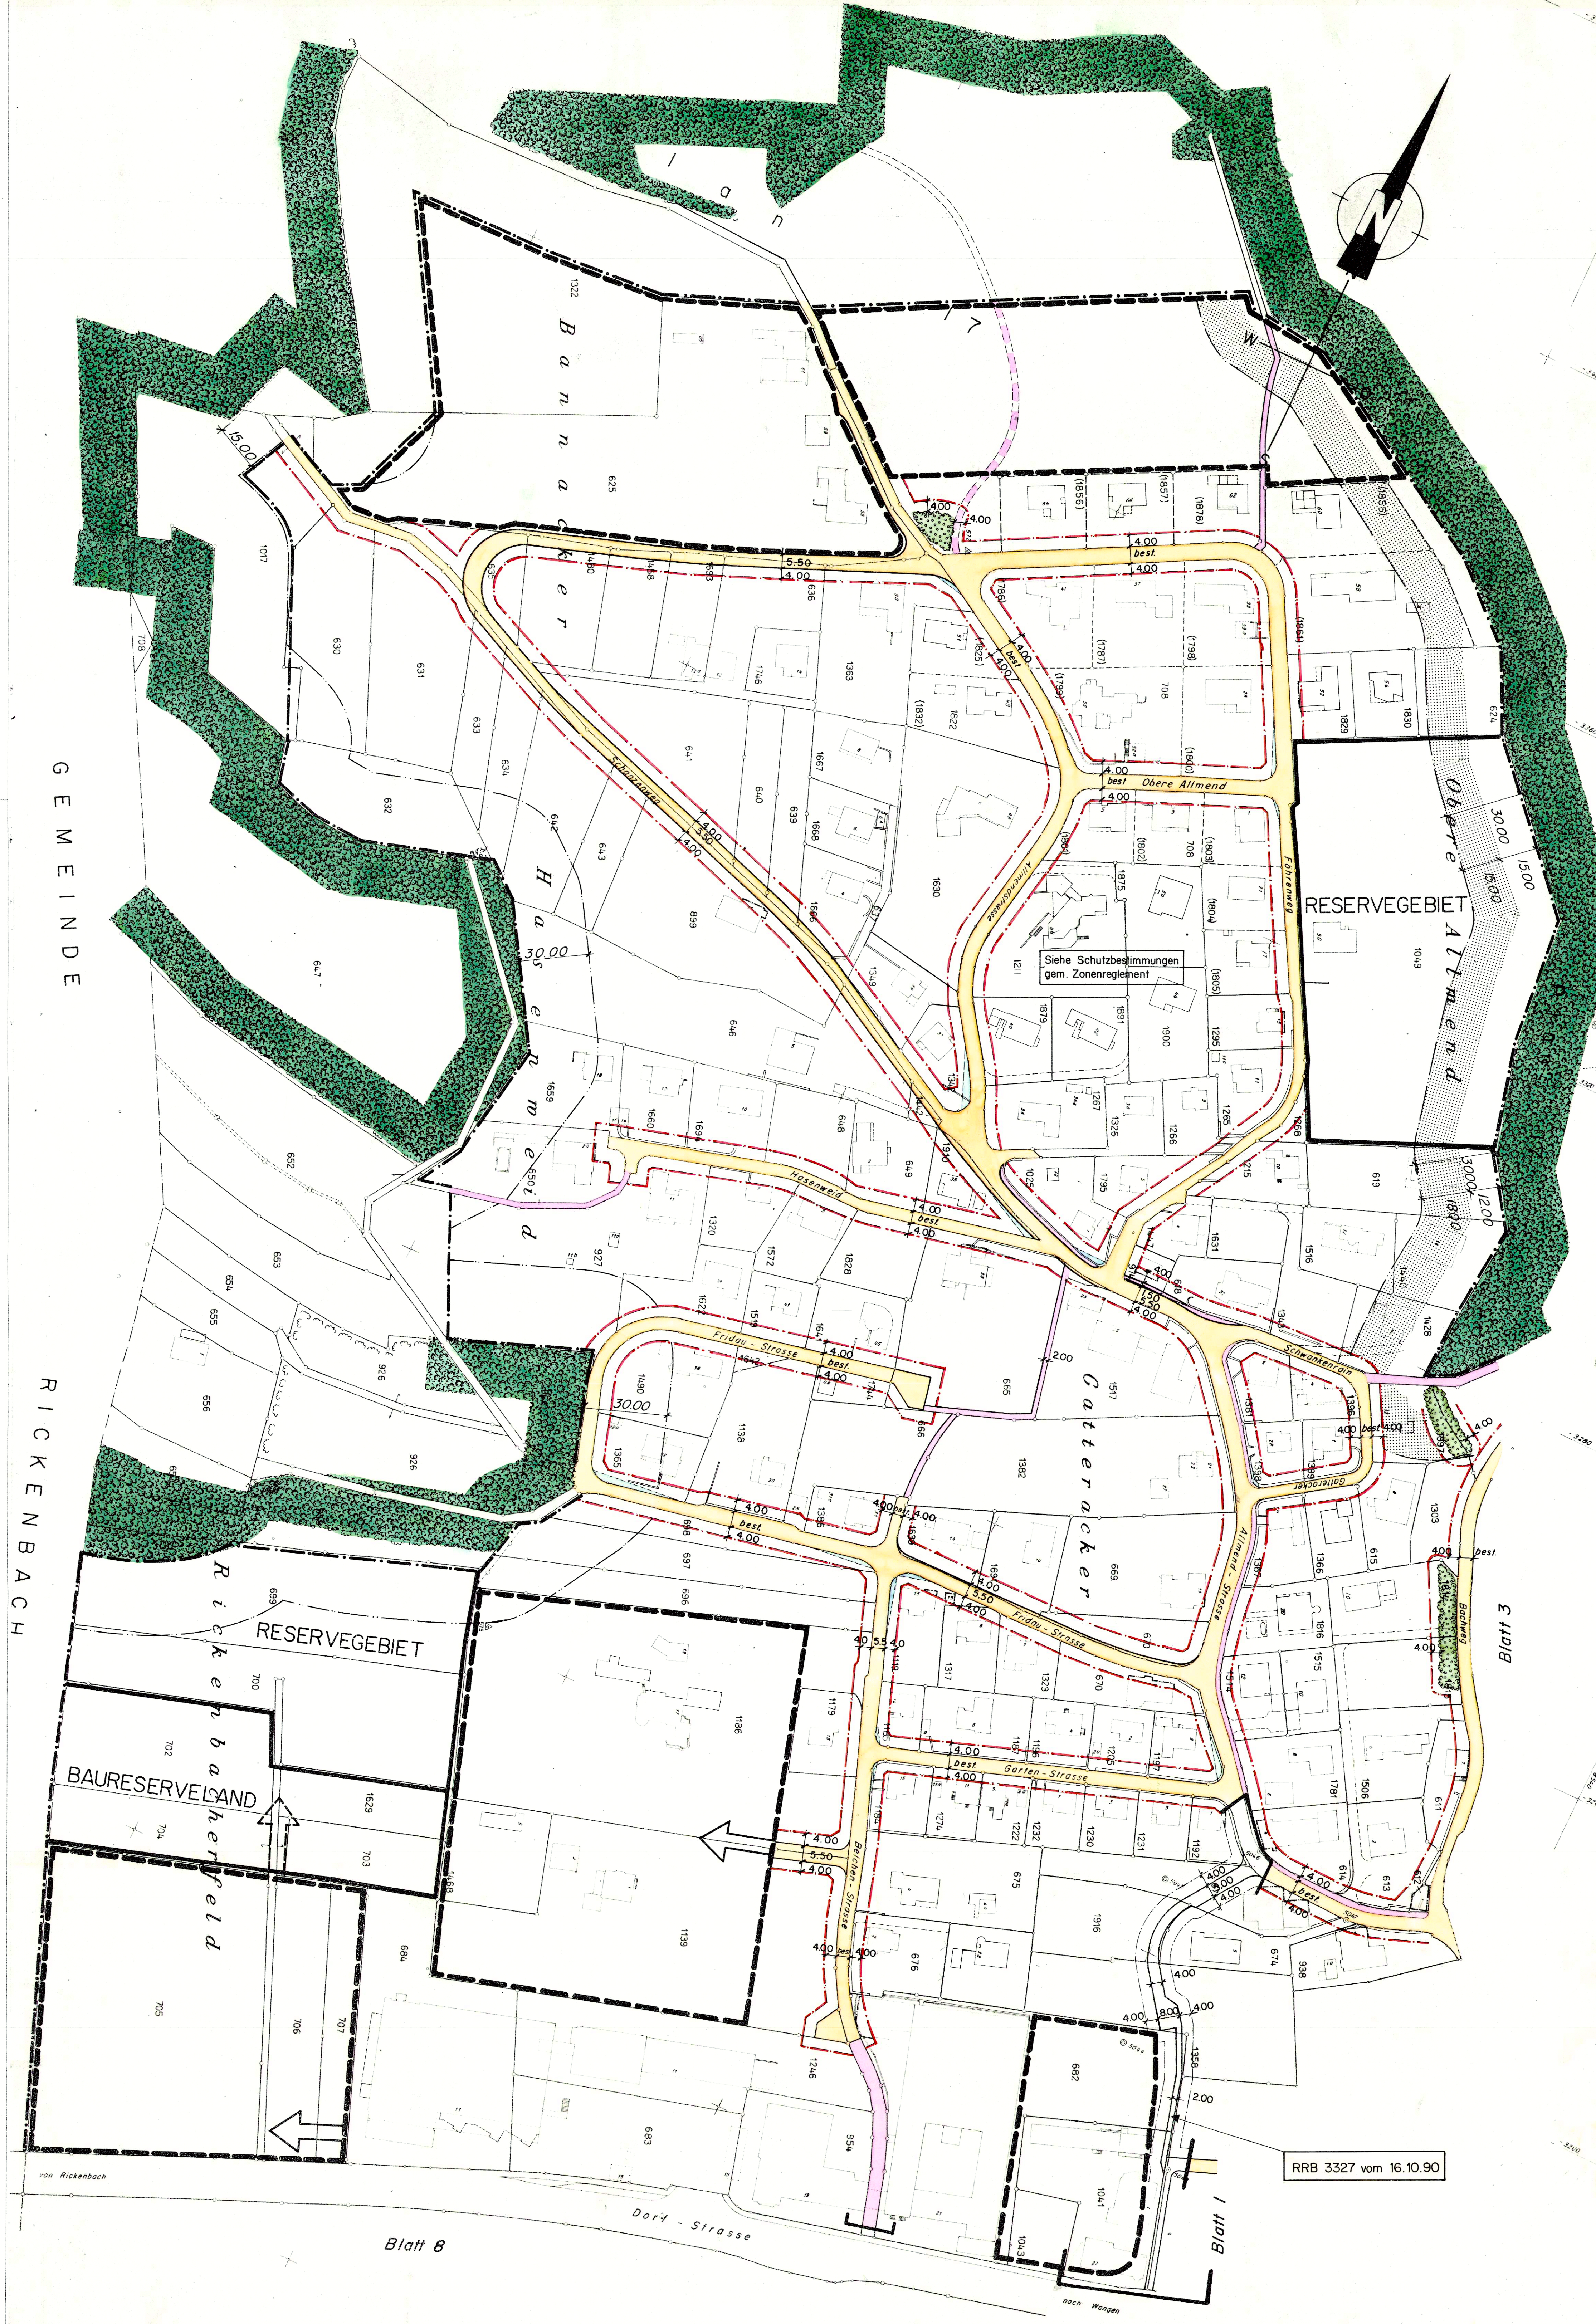

RRB 3327 vom 16.10.90