
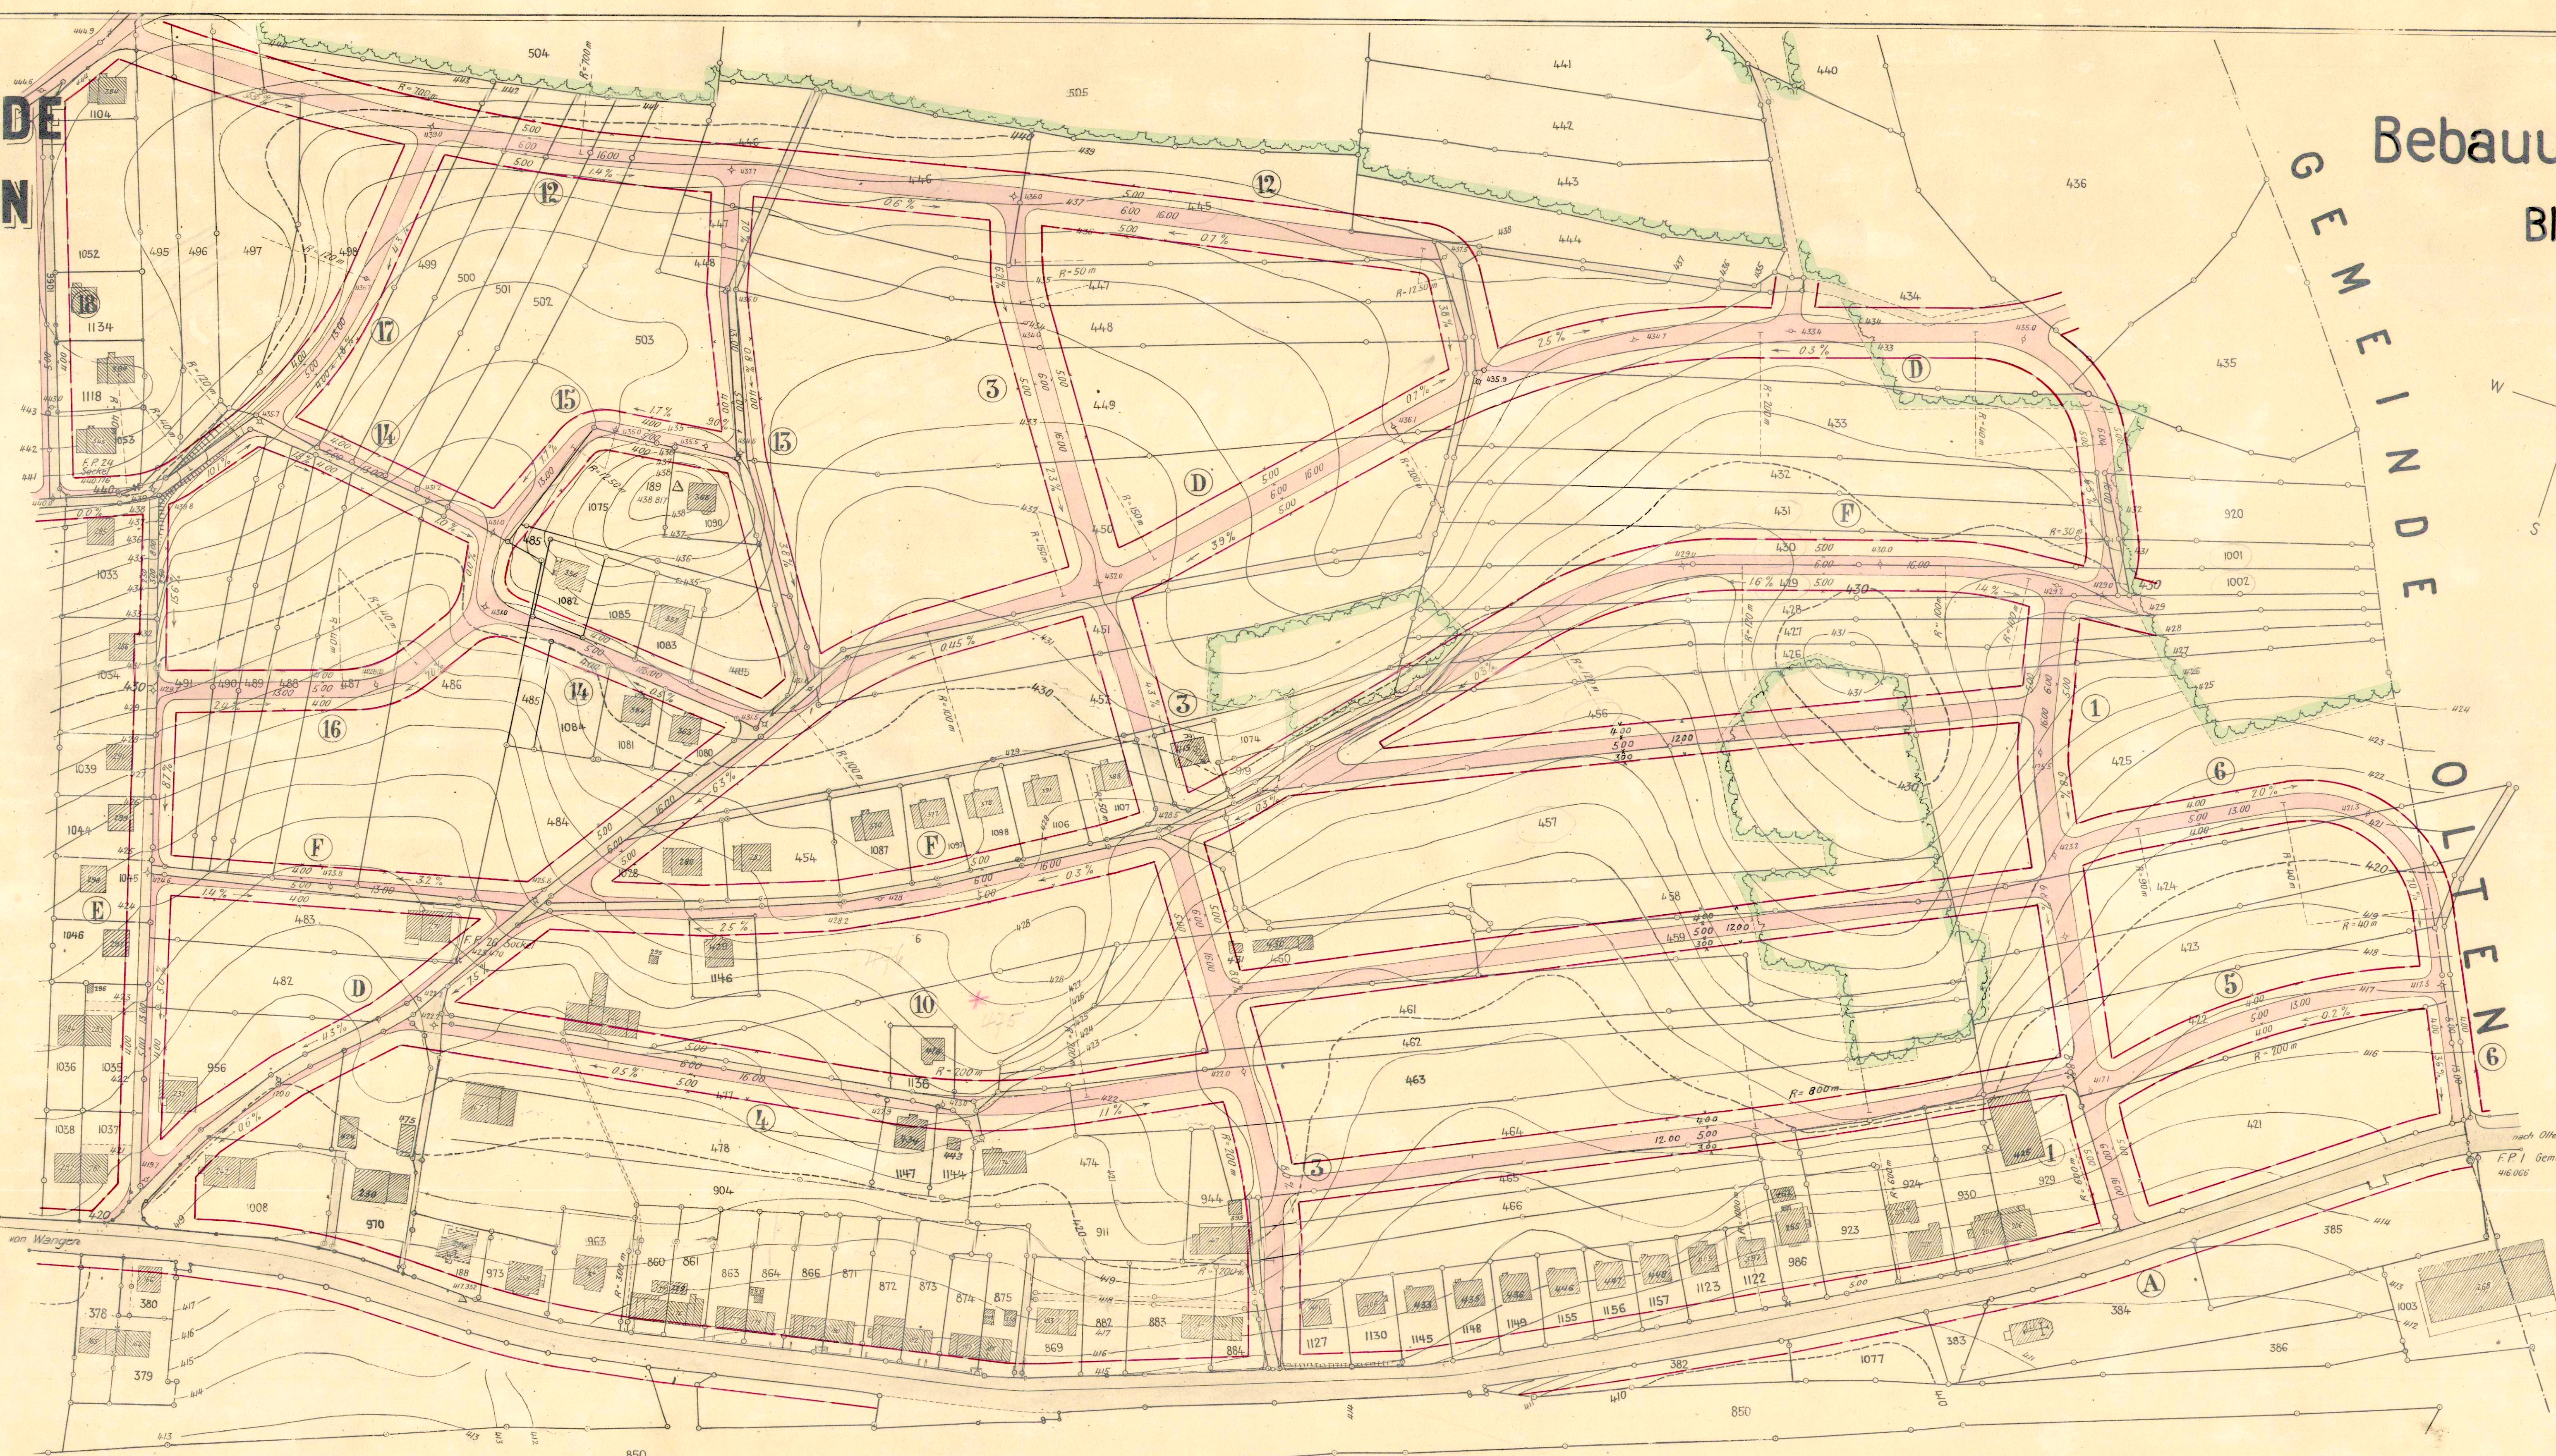


GEMEINDE
WANGEN


Bebauungsplan
Blatt 1

Blatt 2

GEMEINDE
OLTEN

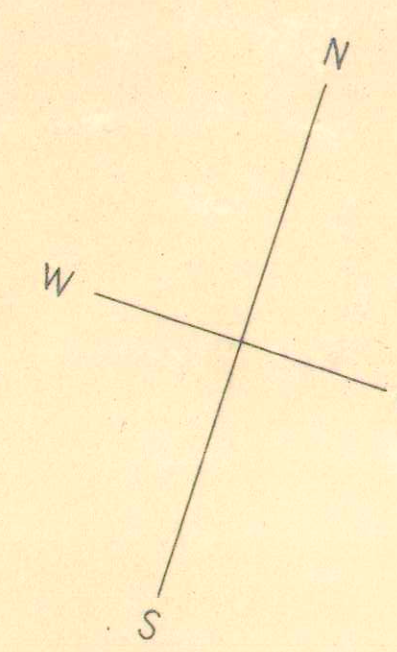

Blatt 5

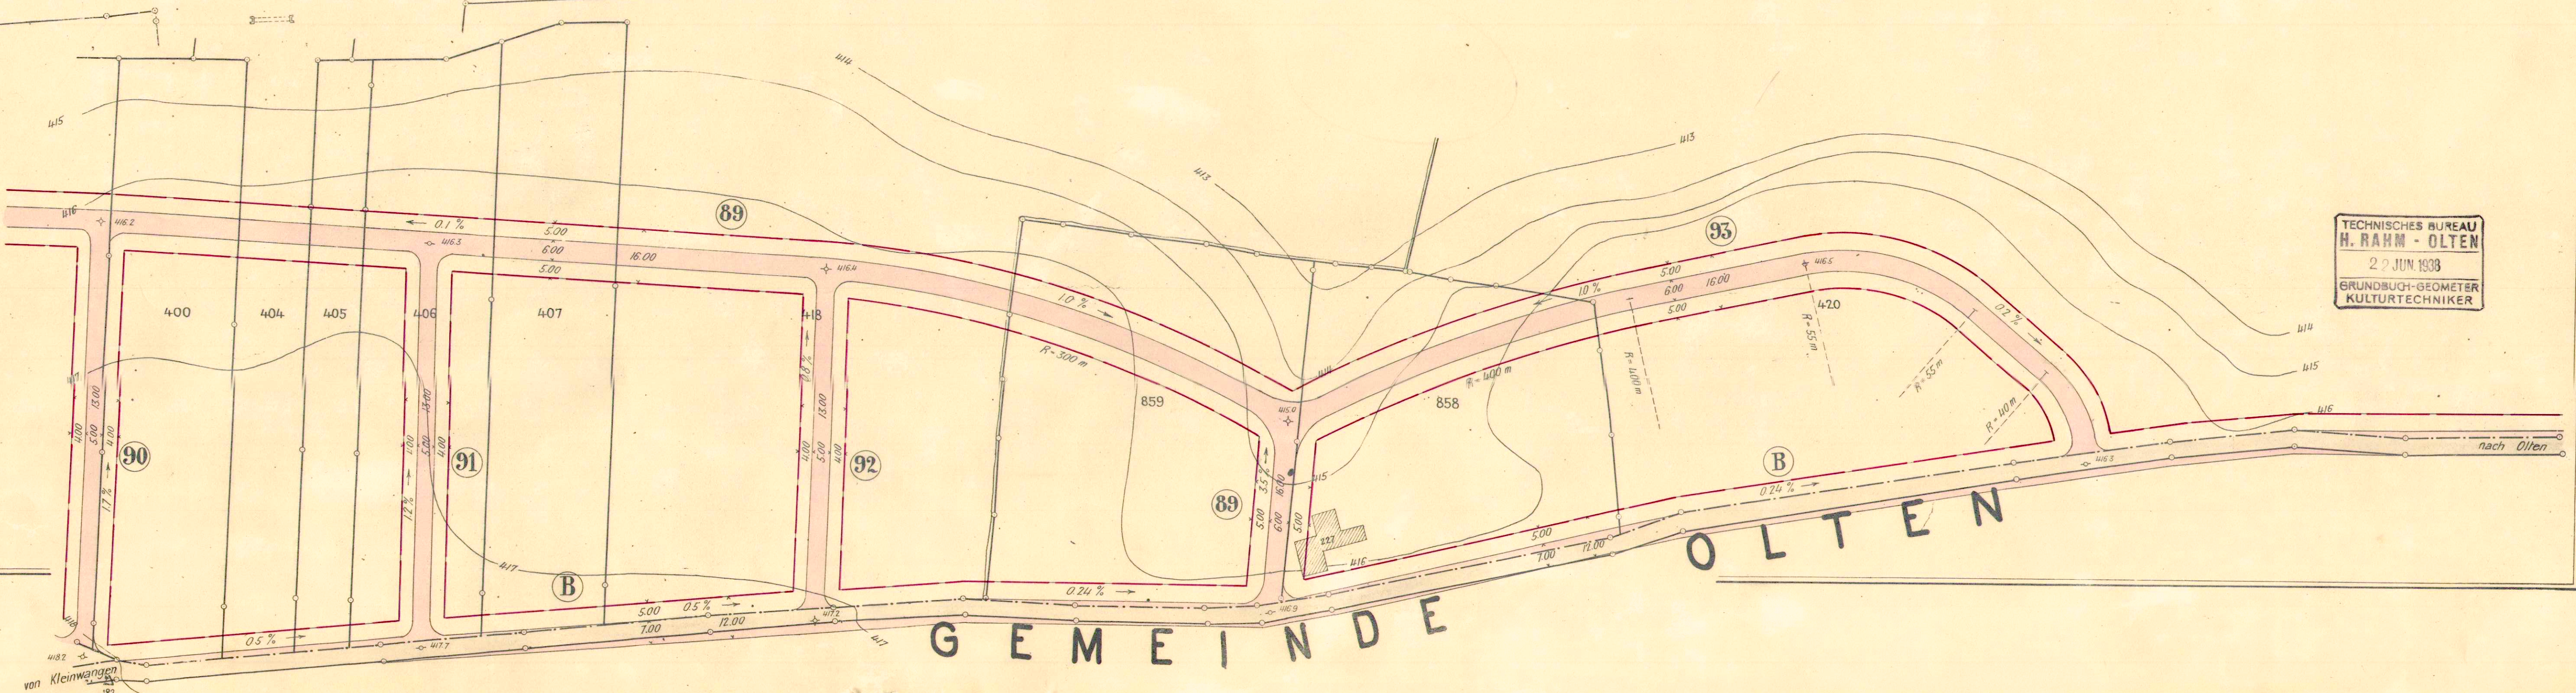

Entwurf von der Gemeinde-Versammlung
Wangen, den 2. März 1938
für die Ausführung: *St. Müller*
Gemeinde-Schreiber: *W. Schmid*

Vom Regierungsrat durch heutigen
Beschluss Nr. 3574 genehmigt.
Solothurn, den 8. Juli 1938.

Der Staats-Schreiber:
W. Schmid



Plan No. 579

TECHNISCHES BUREAU
H. RAHM - OLTEN
27. JUN 1938
GRUNDRISS-GEOMETR
KULTURTECHNIKER