599/234
605/234
1
2
3
4
5
6
7
8
9
10
11
12
13
14
15
16
17
18
19
20
21
22
23
24
25
26
27
28
29
30
31
32
33
34
35
Binzberg
Oberdörferberg
Gänsbrunnen
La haute Joux
Les grands Champs
Pré Jean-Voirin
Walenmattweid
Walenmatt
Malsenberg
Grabenberg
Les Rouges
PE 160

Kanton Solothurn

Gemeinde Gänsbrunnen

Genereller Entwässerungsplan (GEP)

Nutzungsplan

Situation 1 : 5000

Gemeinde
4716 Gänsbrunnen

Genehmigt vom Regierungsrat
durch RRB Nr. 598 v. 28.3.06
Der Staatsschreiber:
Dr. K.

STAATSKANZLEI SOLOTHURN

Index	Datum	Aenderungen	gez.	gepr.	gen.
3	09.01.2005	Gemäss Genehmigung Gemeinde vom 16.12.2005	sku		
2	23.08.2004	Gemäss Nachprüfung vom 13.07.2004	sku	sku	aku
1	31.03.2004	Gemäss Vorprüfung vom 13.02.2004	evw	evw	aku

AV- Grundlage vom:

Oensingen
Datum: 30.07.2003
geprüft: evw
genehmigt: aku
gezeichnet: evw
Plan Nr. 3378 / 4
Grösse: 82 x 184
Rolle Nr.:
CAD-File: t:\daten\tiefbau\dgn\3000\3378\3378_4.dgn
gedruckt: 10-JAN-2006 13:39 user: sku

BSB+Partner
Ingenieure und Planer

Biberist Tel.: 032/671 22 22 Fax: 032/671 22 00
Oensingen Tel.: 062/388 38 38 Fax: 062/388 38 00
Grenchen Tel.: 032/654 59 30 Fax: 032/654 59 31
Bern Tel.: 031/318 45 20 Fax: 031/318 45 21
www.bsb-partner.ch

Situation 1 : 2'000

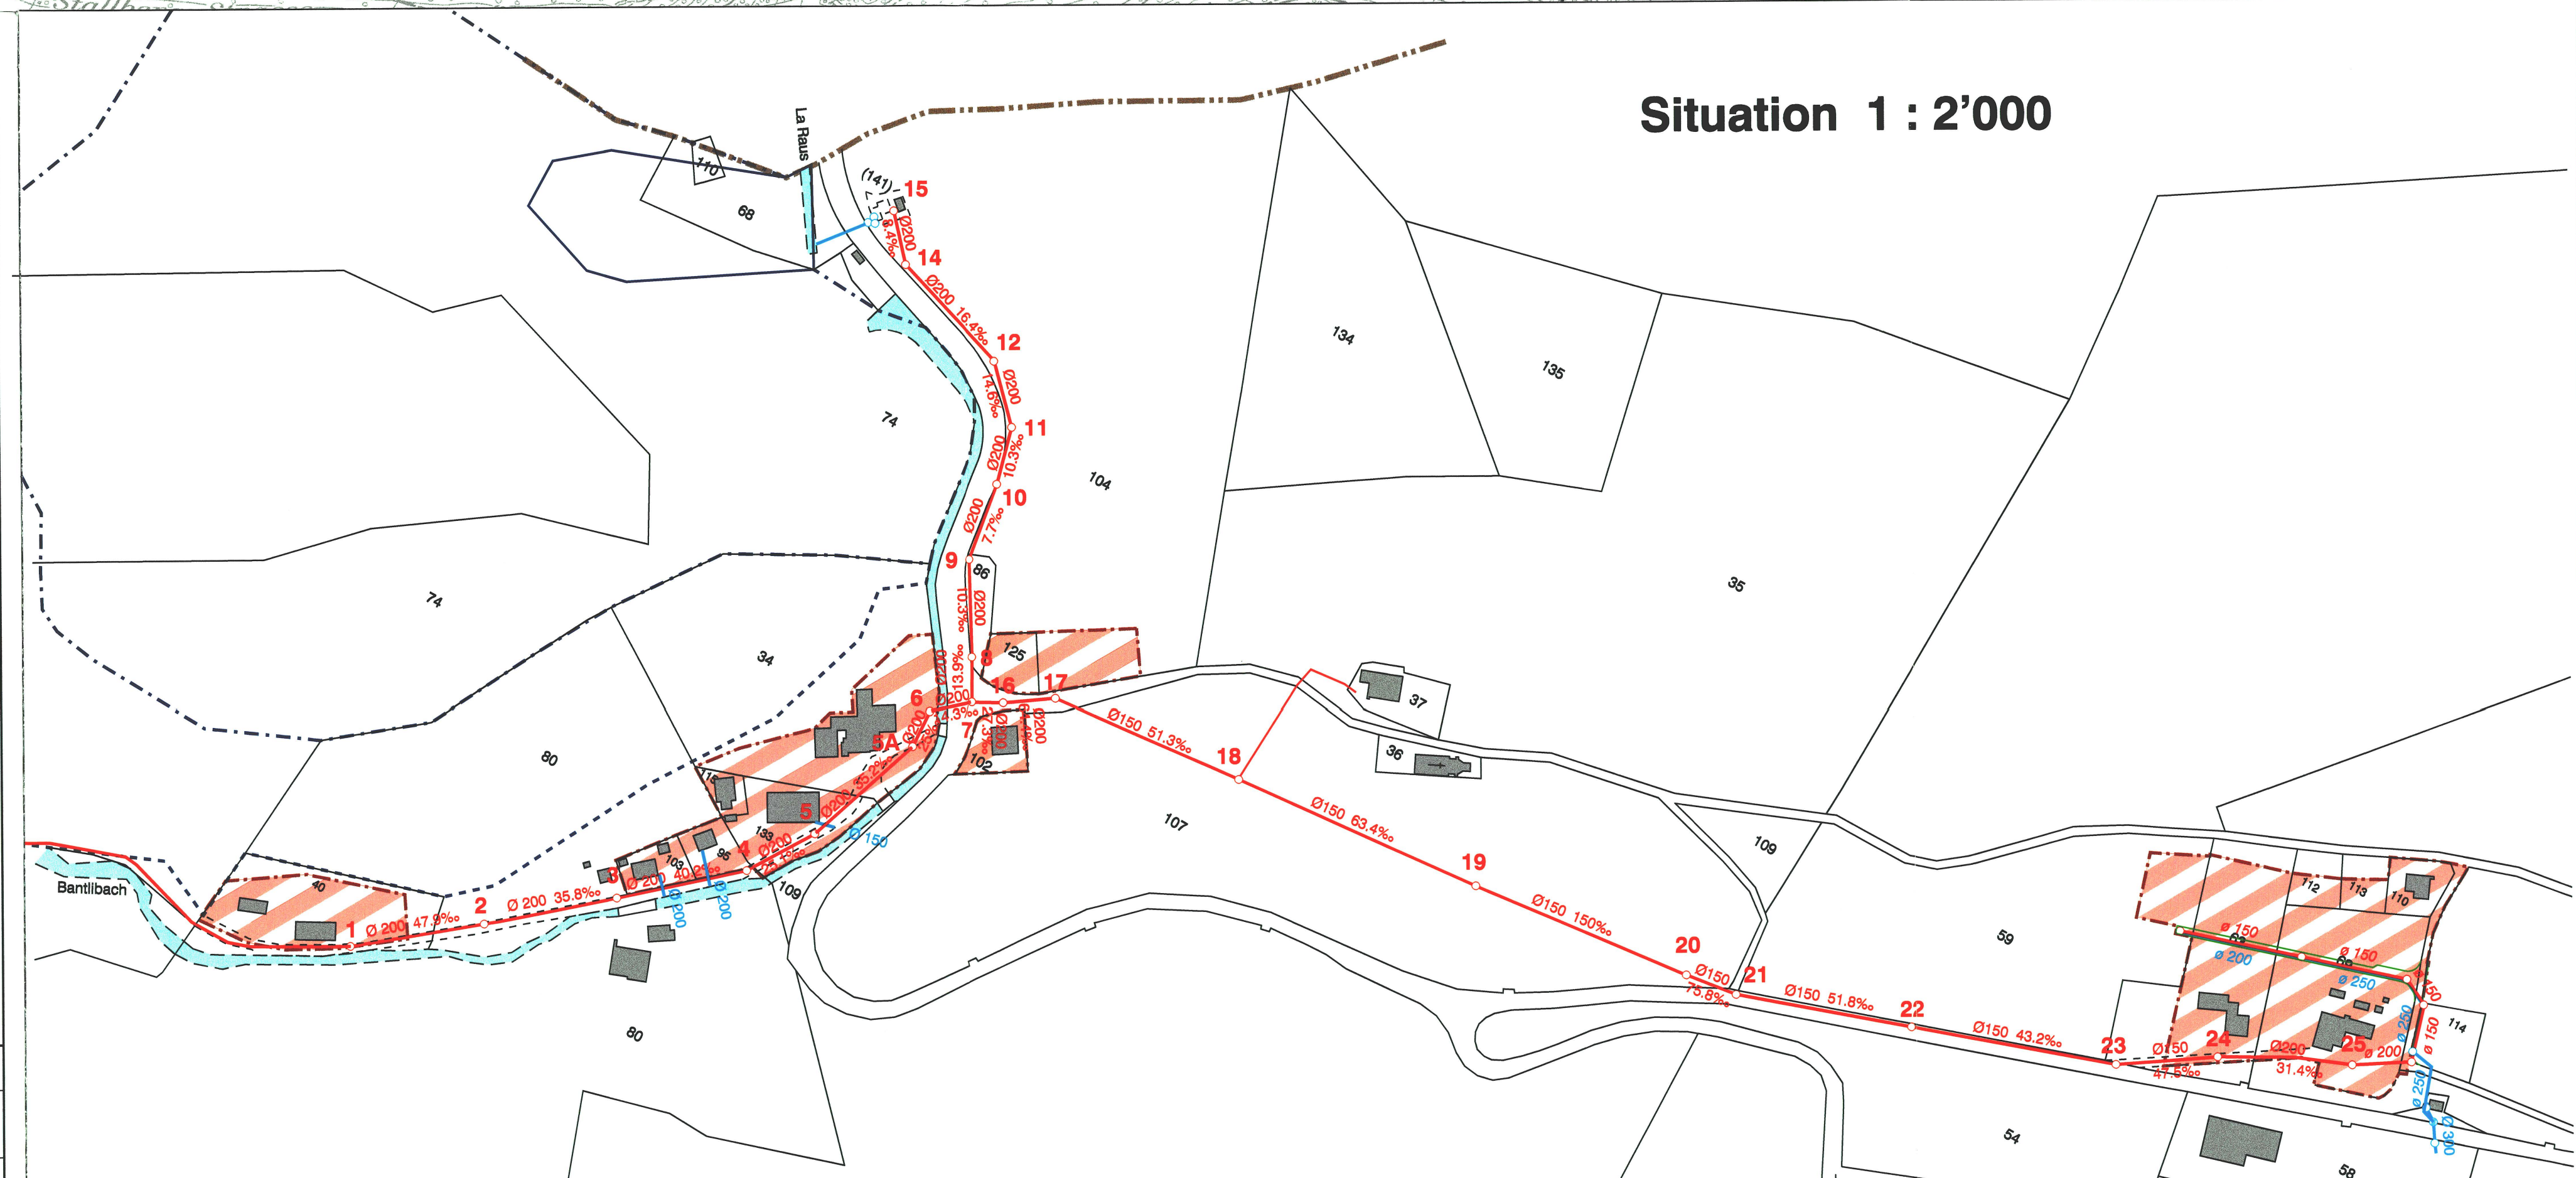
Bantlibach
La Raus
1
2
3
4
5
6
7
8
9
10
11
12
13
14
15
16
17
18
19
20
21
22
23
24
25
Ø 200 47.9‰
Ø 200 35.8‰
Ø150 51.3‰
Ø150 63.4‰
Ø150 150‰
Ø150 51.8‰
Ø150 43.2‰
Ø150 31.4‰
ø 200
ø 250
ø 150
R 150
74
80
34
104
107
134
135
35
109
59
54
58

Oeffentliche Planauflage vom 17. Februar bis 19. März 2005

Beschlossen vom Einwohnergemeinderat Gänsbrunnen
Gänsbrunnen, 16.12.2005
Der Gemeindepräsident :
Die Gemeindeschreiberin :

Genehmigt vom Regierungsrat des Kantons Solothurn
gemäss RRB Nr. vom
Der Staatsschreiber :

Legende

Genehmigungsinhalt

Begrenzungen/Gebiete:

▨ Gebiet mit Trennsystem

Entwässerungsleitungen:

Bestehend: / Projektiert:

— Öffentliche Schmutzwasserleitung
— Meteorwasserleitung
25 Ø150 47.5‰ Kontrollschächte und Leitungen mit Schachtnummer und Leitungsbeschriftung
Privat - - - - Private Hausanschlüsse Schmutzwasserleitung

Entwässerungsarten:

Bestehend:	Vorgeschrieben:	
○	●	Schmutzwasseranschluss an öffentliche Kanalisation
○		Häusliches Abwasser wird landwirtschaftlich verwertet
○		Häusliches Abwasser wird durch benachbarte Landwirtschaftsbetriebe verwertet
○	●	Abflusslose, dichte Jauchegrube mit Abnahmevertrag für Entleerung
○		Kein Wasseranschluss
(Nr.)		Nummerierung entspricht den Tabellen im technischen Bericht

Orientierungsinhalt

- · · - Gemeindegrenze
- · - · Bauzonengrenze
S I – – S II – – S III Grundwasserschutzzone S I / S II / S III
Versickerung unter Vorbehalt / Bewilligung durch AfU