
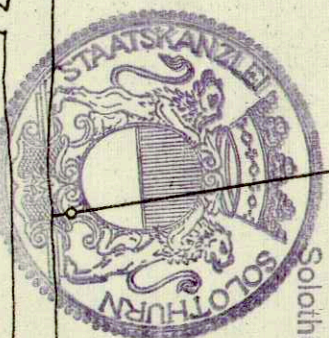


GEMEINDE WELSCHENROHR
SITUATIONSPLAN M. 1:500

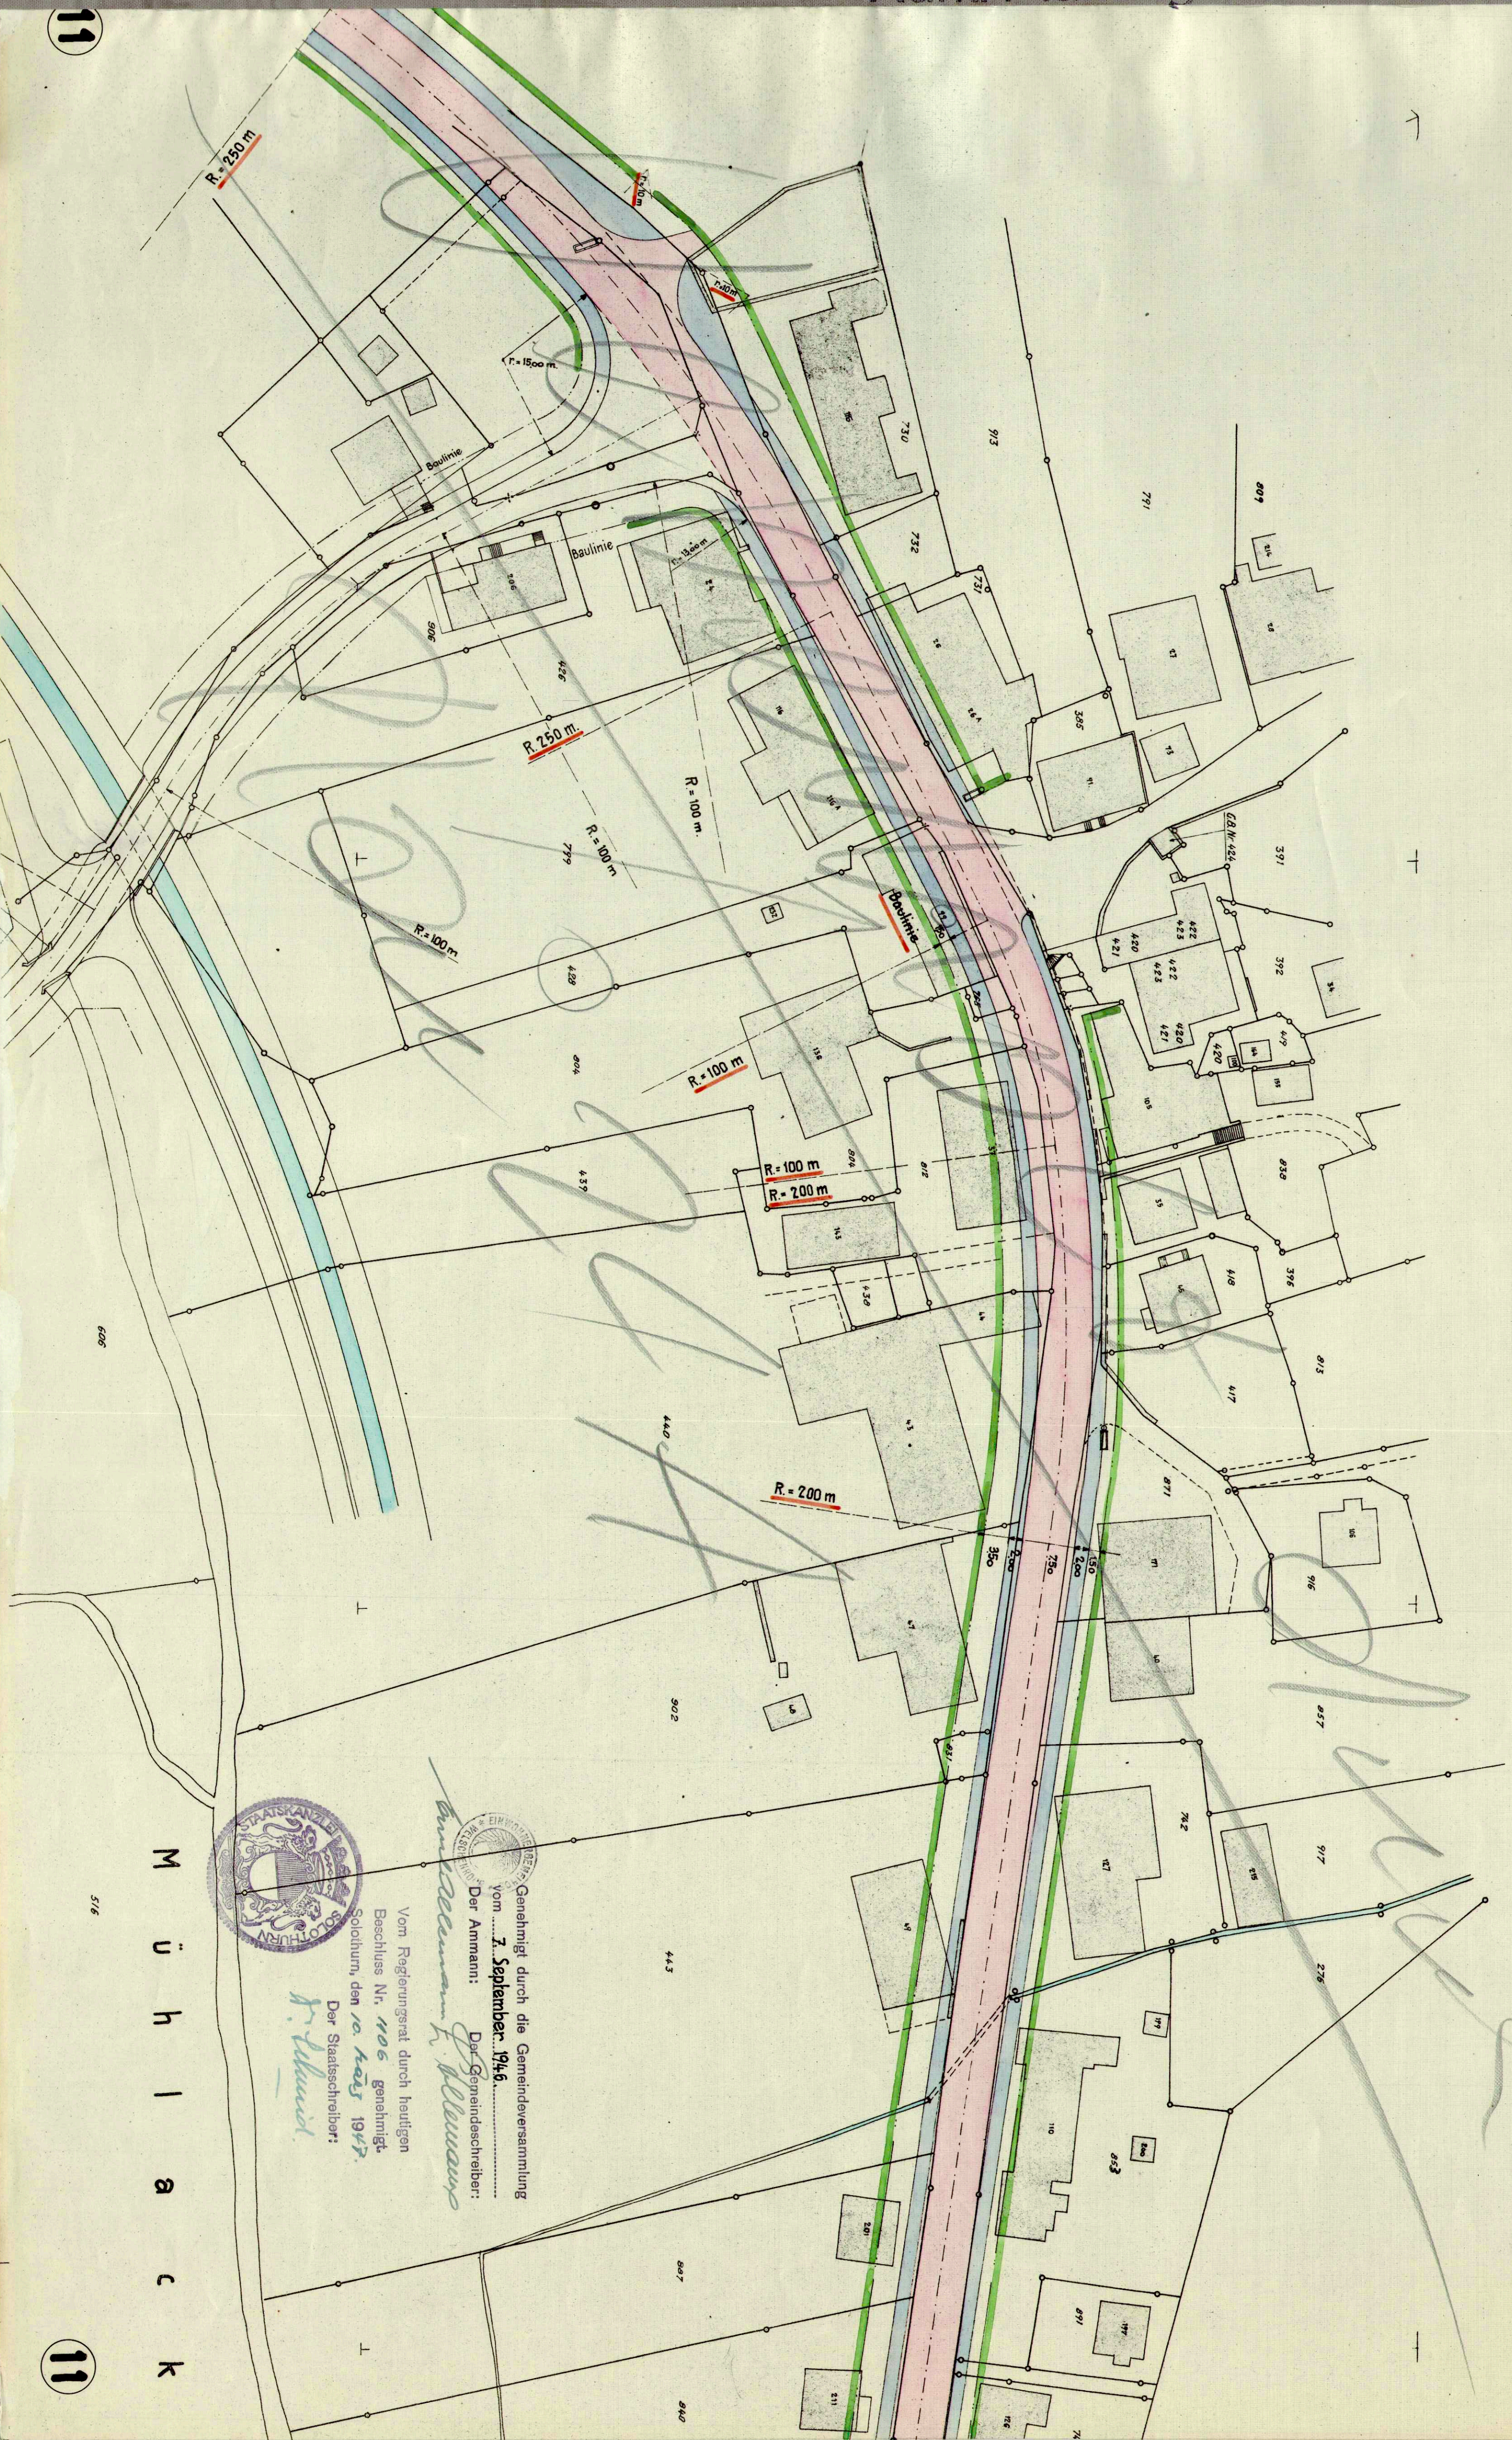

Der Staatschreiber:
H. Schmid

Vom Regierungsrat durch heutigen
Beschluss Nr. 106 genehmigt.
Solothurn, den 10. März 1948.

Genehmigt durch die Gemeindeversammlung
vom 7. September 1946.
Der Ammann: *F. Klemm*
Der Gemeindegemeinderat: *F. Klemm*

M ü h l a c k