


Legende


Genehmigungsinhalte



Proj. Hydrant Nr.
Proj. Leitung NW mm
Proj. Schieber

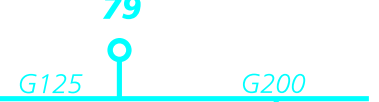


Best. Hydrant Nr. 79
Best. Leitung NW 125 mm
Best. Schieber
Erstellungsdatum

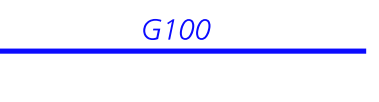

Transportleitung (Rohwasser)



Öffentliche Quellableitung

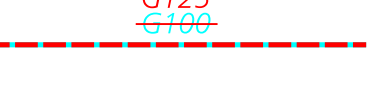


Best. Leitungen werden ersetzt




Best. Leitungen werden aufgehoben



Best. Messschacht

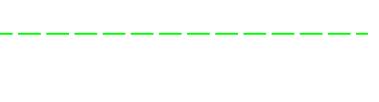


Best. Steuerkabel

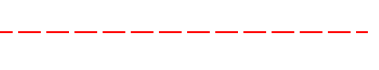

Proj. Steuerkabel

Die Solothurnische Gebäudeversicherung kann gemäss den gesetzlichen Bestimmungen, zusätzliche Hydranten verlangen oder bestehende Hydranten versetzen lassen.

Orientierungsinhalte

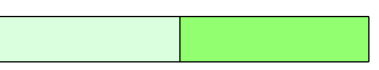


Wald / Hecken



Gewässer



private Hauszuleitungen

 

Geplante Strassenlinien



Grund- / Quellwasserschutzzone S1




Grund- / Quellwasserschutzzone S2



Grund- / Quellwasserschutzzone S2B



Bauzone

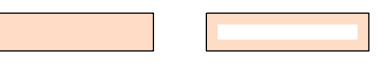

Reservezone



Wohnzone Ein- und Zweifamilienhäuser



2-geschossige Wohnzone



3-geschossige Wohnzone



Kernzone



Gewerbezone mit Wohnen



Reine Gewerbezone




Zone für öffentliche Bauten und Anlagen




Spezialzone für 50m Schiessen



Landwirtschaftliche Kernzone

 

Zone mit Kernzonenvorschriften

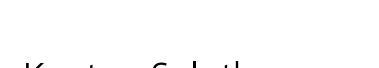

Spezialzone Pferdehaltung

EZ

W2

W3

K

GW

G


OeBA

SS

LK

Für die Zuteilung der Nutzungszonen ist der Bauzonengplan massgebend. (Aktualisierter Stand 2015)


Kanton Solothurn

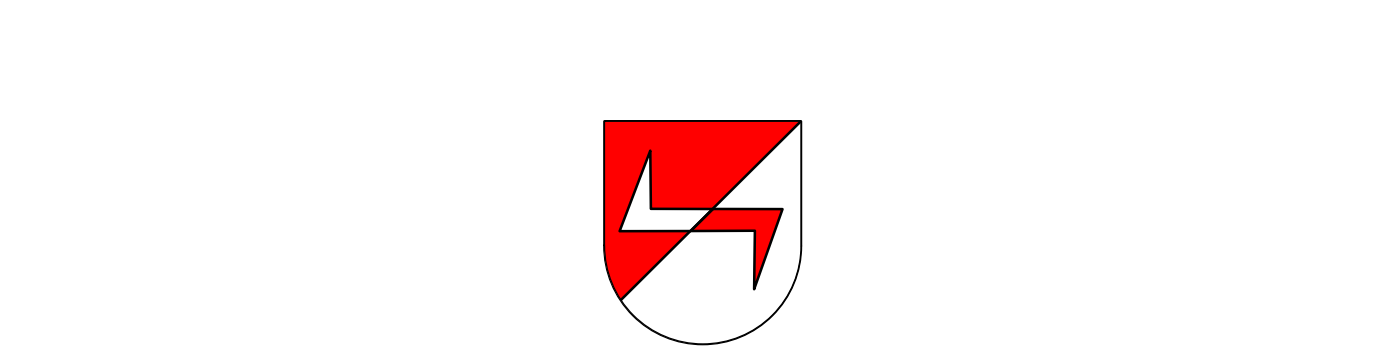


Generelle Wasserversorgungsplanung GWP Nutzungsplan

Situation 1 : 2'000

Index	Datum	Änderungen	gez.	gepr.	gen.	Dienstag, 12.04.2016	geprüft:	genehmigt:
1	13.06.2017	SSV Ergänzungen nach Auflage	chh	glo	glo	Grösse: 90 / 125	Plan Nr.	
2	25.01.2017	gemäß Vorprüfungsbericht vom 21.12.2016	chh	glo	glo	user:		
Alle Grundzüge vom: Welschenrohr + Schönenbuch 16.08.2016 CAD-Datei: welschenrohr_16082016.dwg								
Dienstag, 12.04.2016 Tel.062 388 38 38 Fax 062 388 38 00 BSB + Partner Ingenieure und Planer bsbj								
Biberist Tel.032 671 22 22 Fax 032 671 22 00								
Grenchen Tel.032 654 59 30 Fax 032 654 59 31								
Schönenbuch Tel.031 978 00 78 Fax 031 978 00 79								

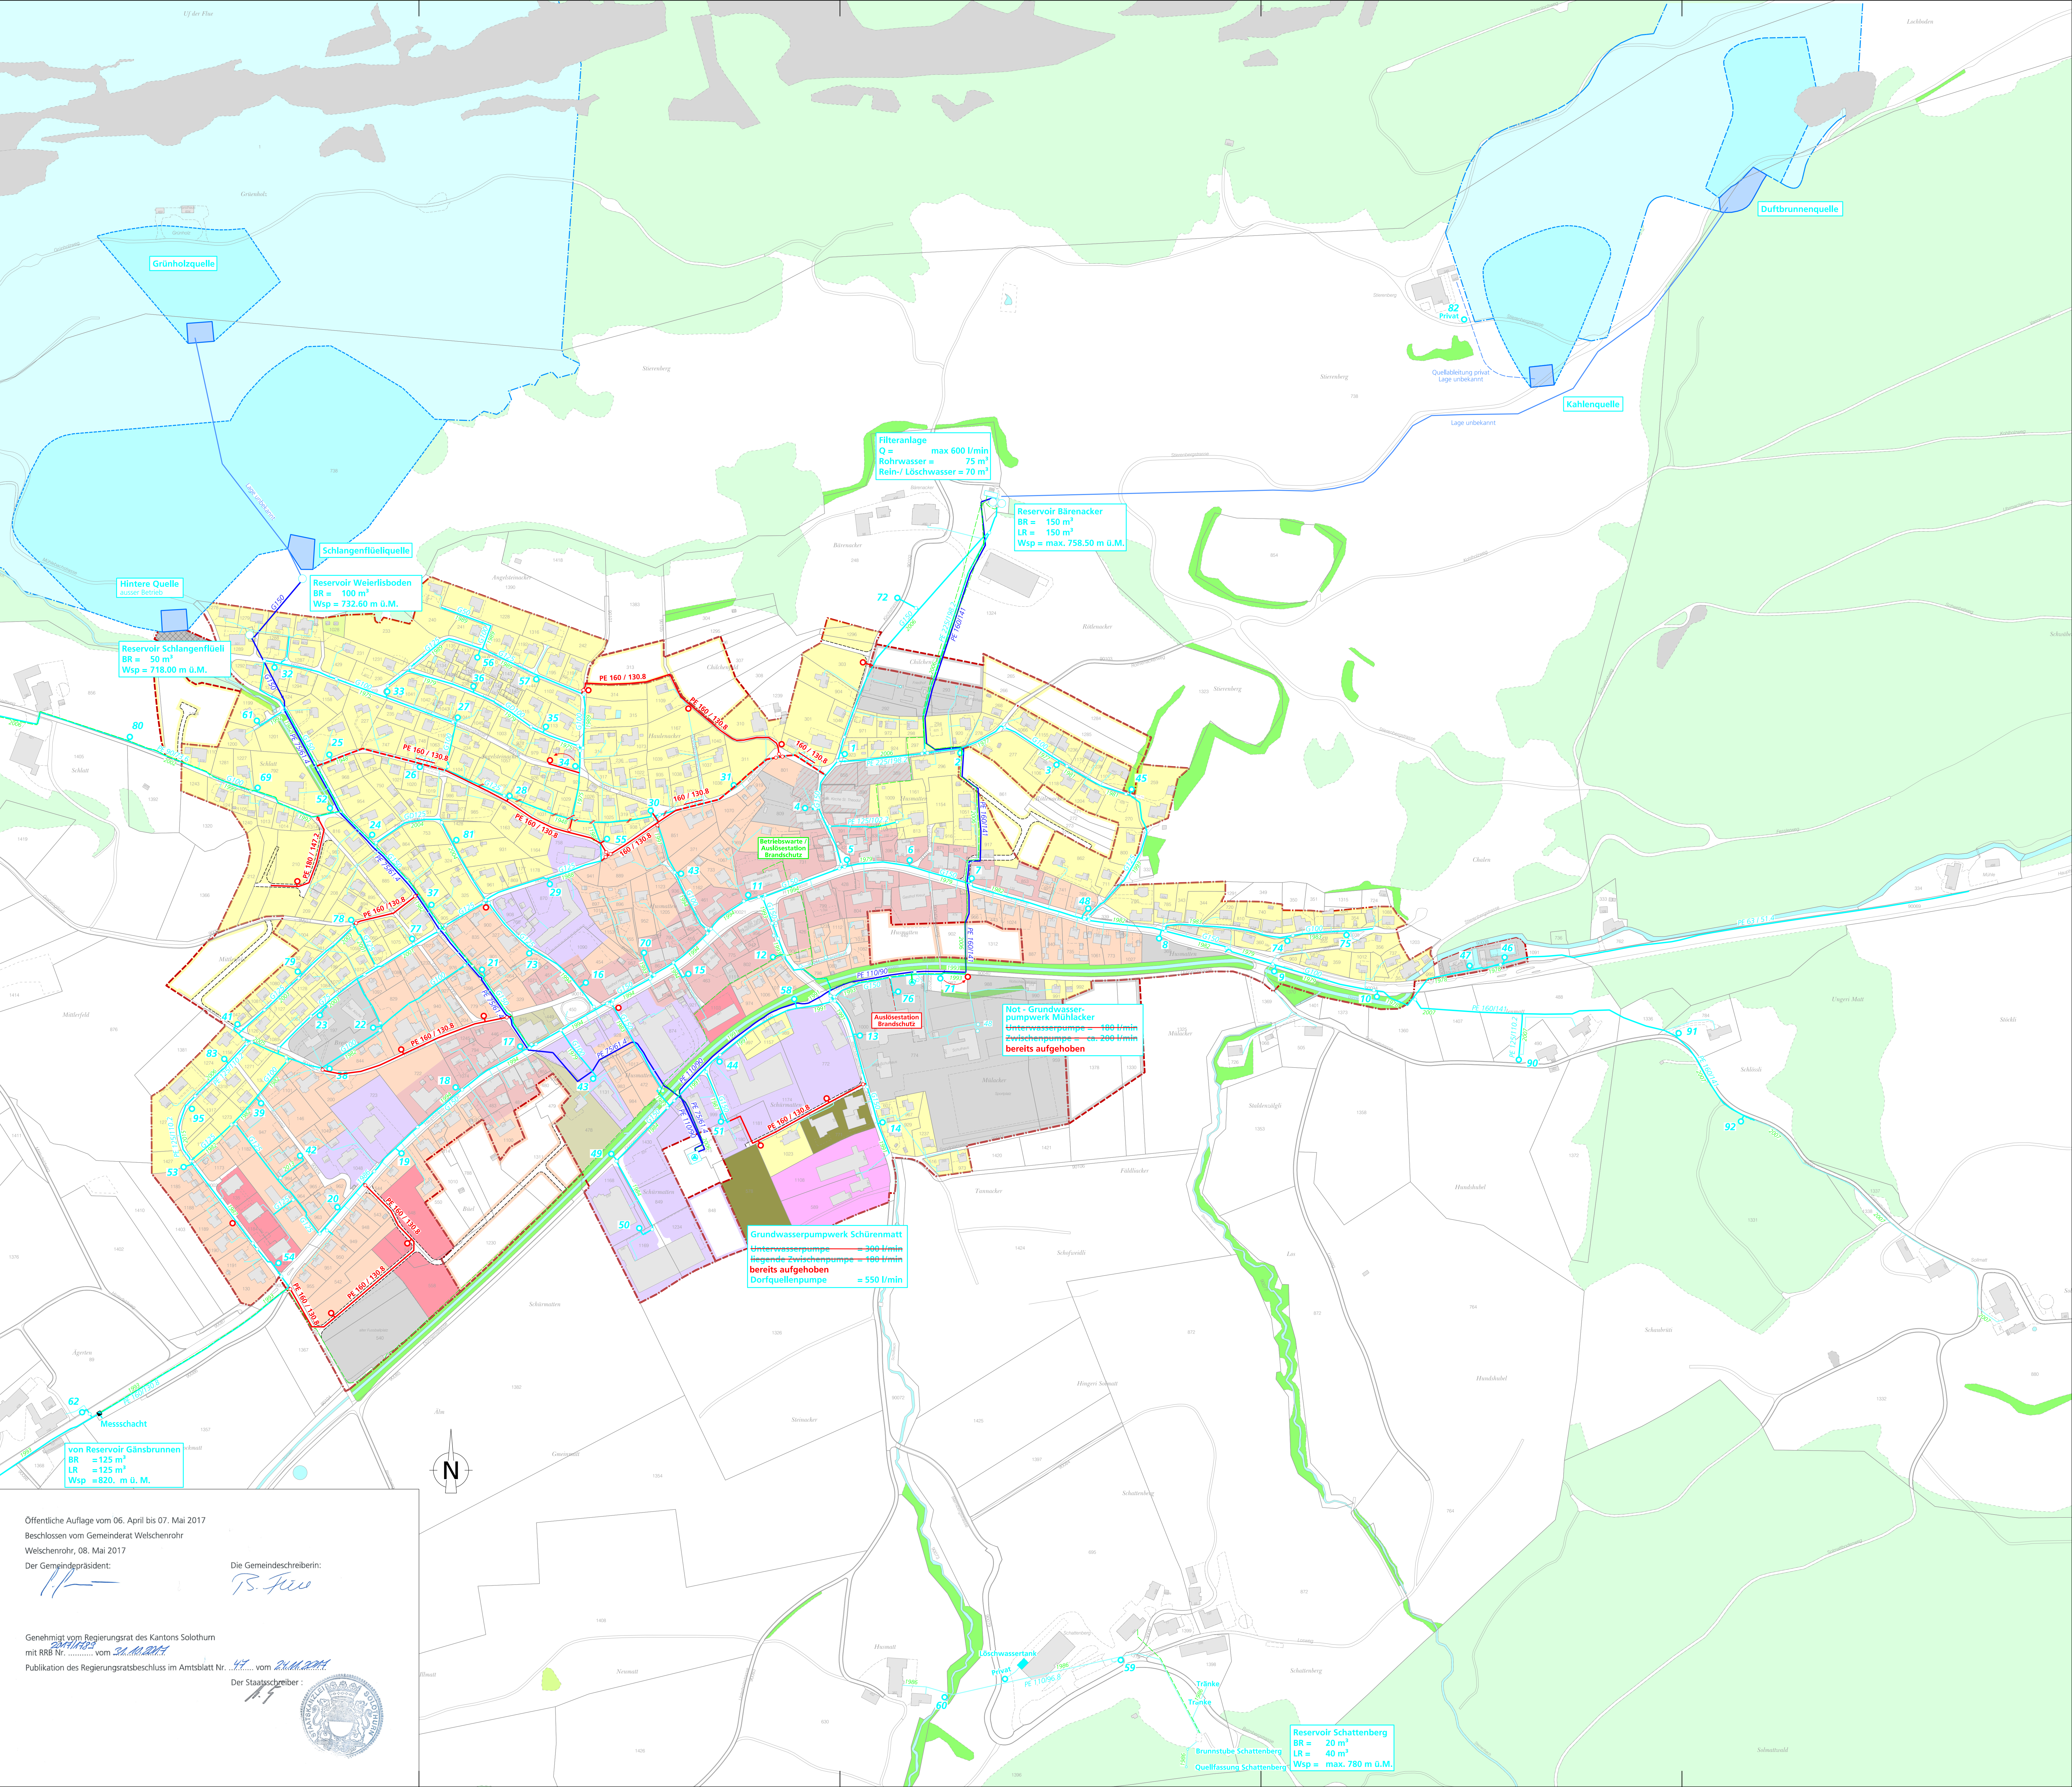

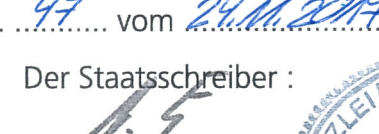Öffentliche Auflage vom 06. April bis 07. Mai 2017
Beschluss vom Gemeinderat Welschenrohr
Welschenrohr, 08. Mai 2017
Der Gemeindepräsident: 
Die Gemeindegemeinschaft: 
Genehmigt vom Regierungsrat des Kantons Solothurn
mit RRB Nr. vom 24.11.2017
Publikation des Regierungsratsbeschluss im Amtsblatt Nr. 47 vom 24.11.2017
Der Staatsarchivar: 
6727 / 3