

Legende

-  bestehende Strassen
-  Grundstücksgrenzen
-  bestehende Gebäude
-  Höhenkurven 20 m Höhenabstand
-  projizierte Strassen mit 0.5 m
-  projizierte Strassen mit 1.2 m
-  Baulinien und Bauflächen
-  projizierte Strassen mit 1.5 m



Anmerkung
Die eingezeichneten Gebäude gelten als Überbauungsvorschlag. Die Freistrichungen sind verbindlich.

GEMEINDE WELSCHENROHR.

1:1000

Spezieller Bebauungsplan

mit Überbauungsvorschlag

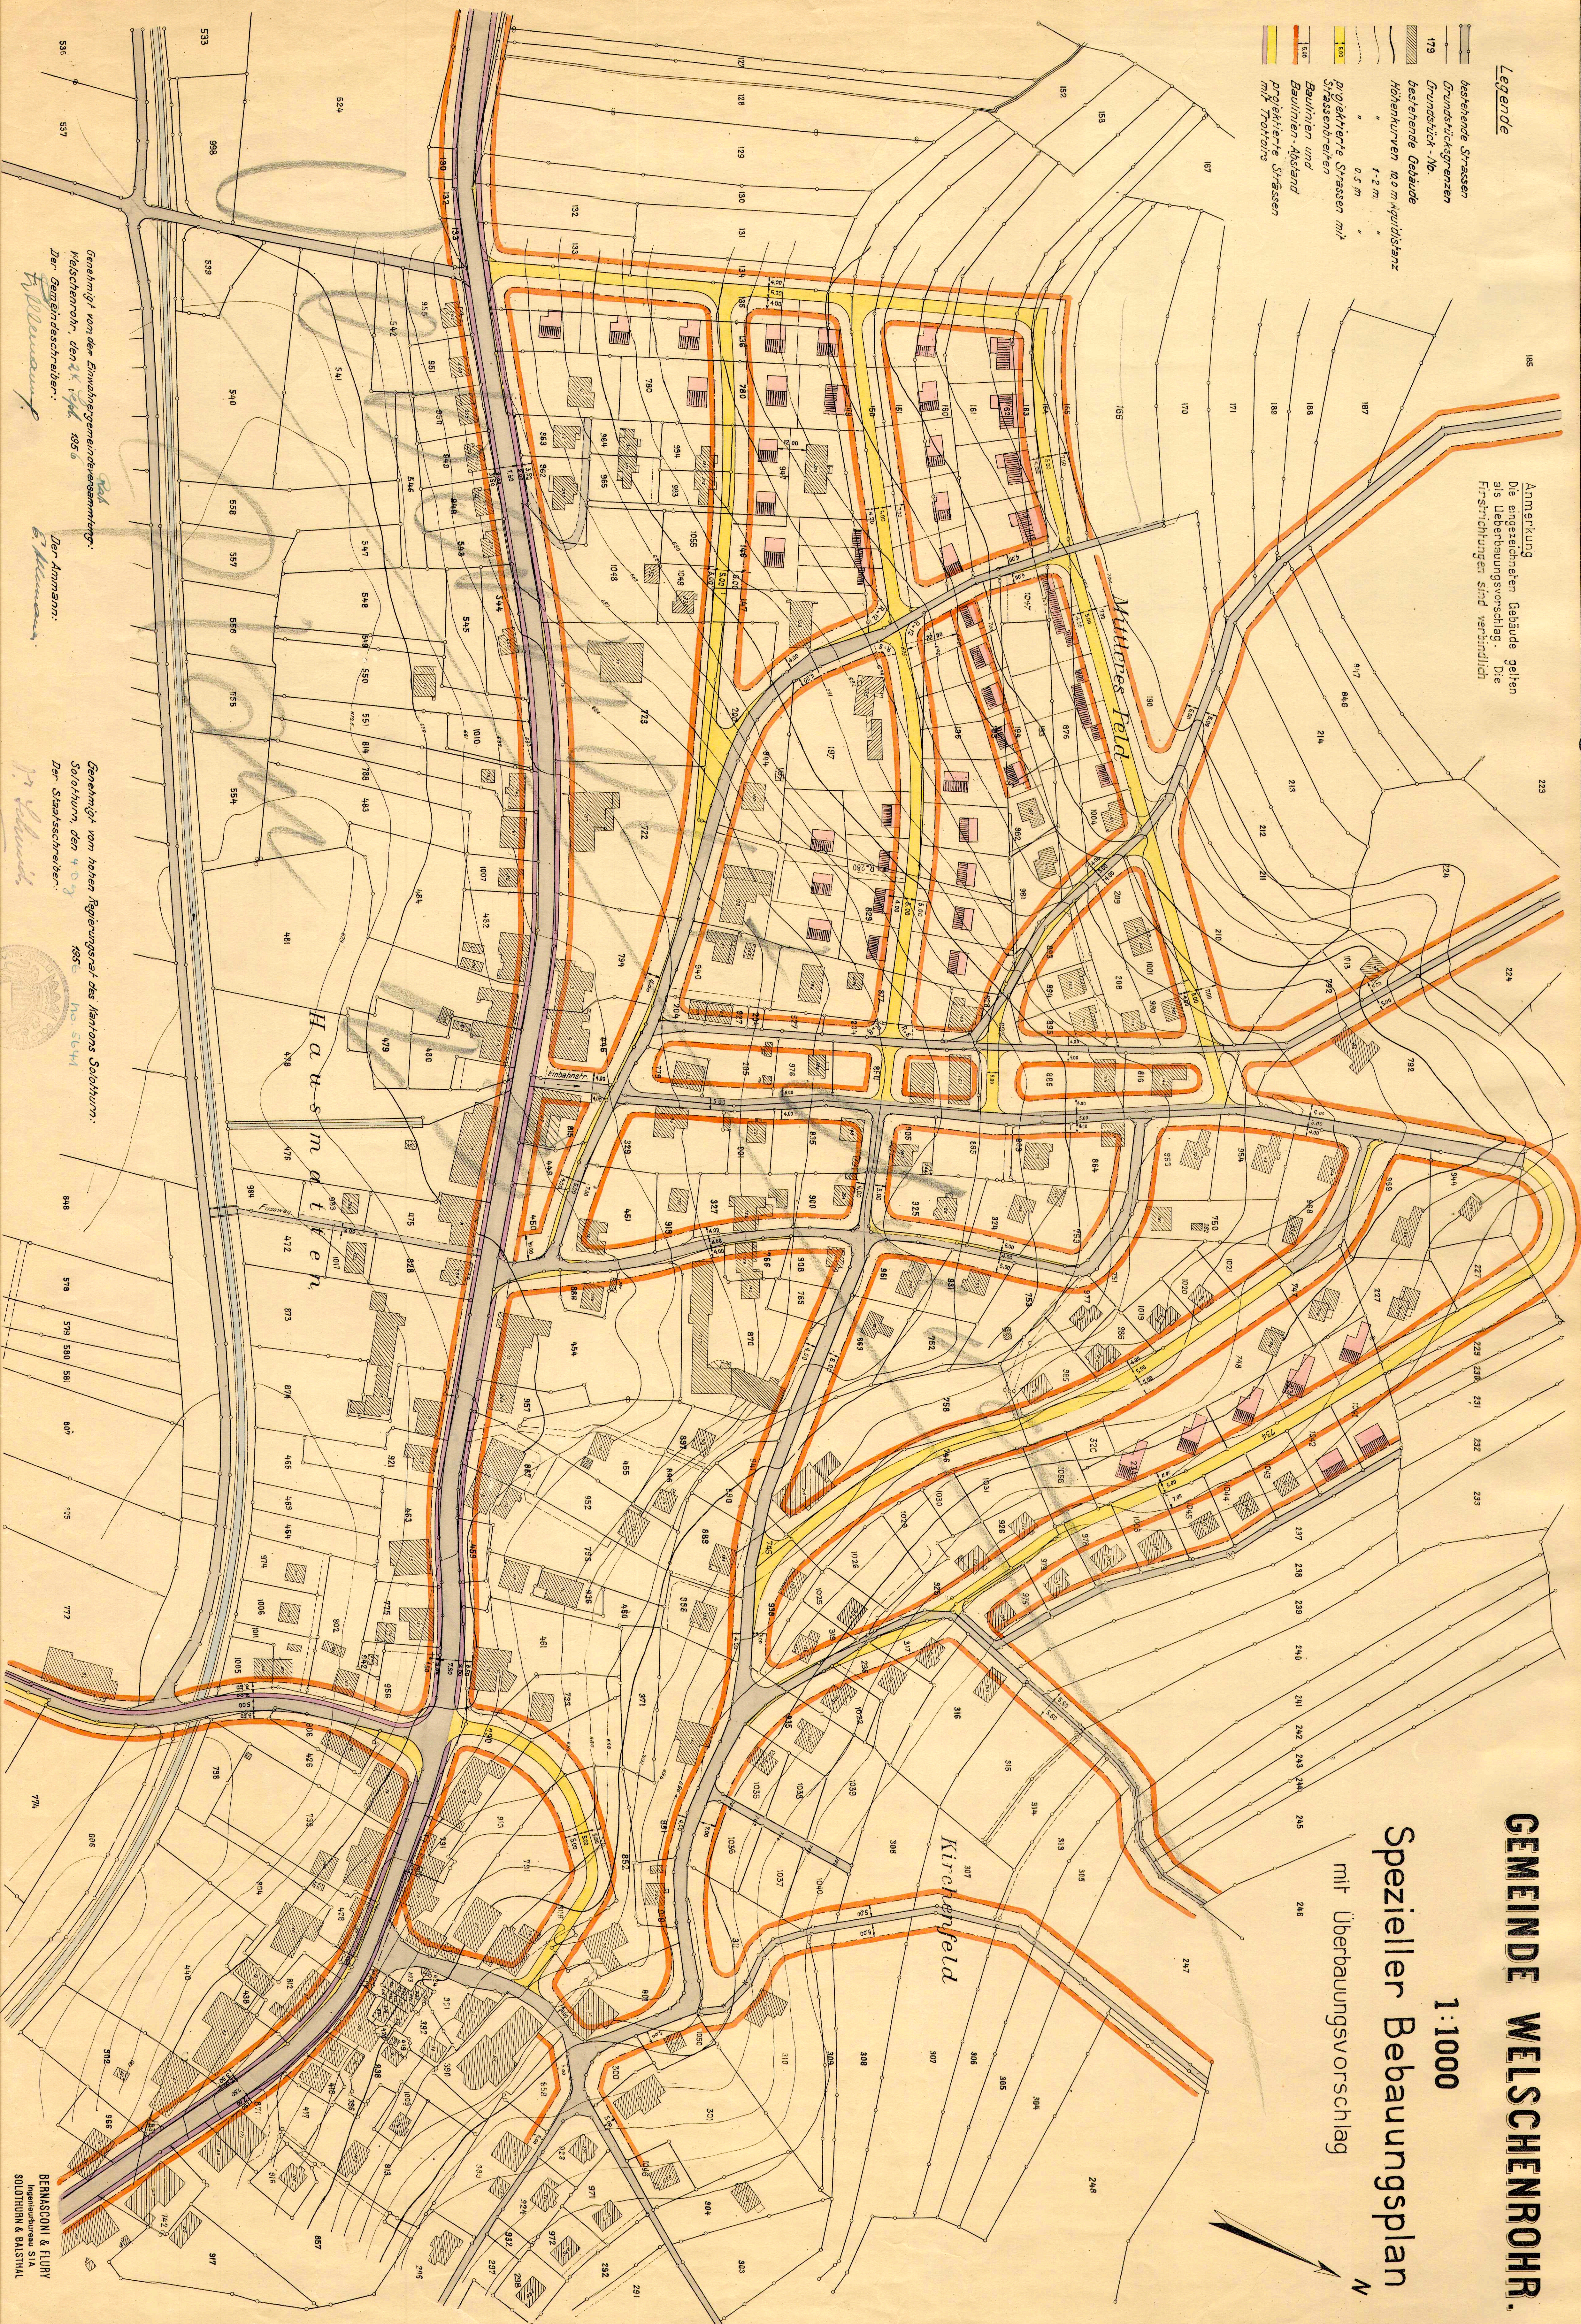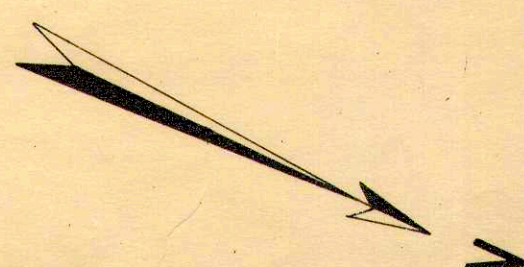

Gemeinigt von der Einwohnergemeindeversammlung:
Welschenrohr, den 24. Okt. 1936
Der Gemeindevorstand:
F. Blumauer

Gemeinigt von hohen Regierungsrat des Kantons Solothurn:
Solothurn, den 4. Okt. 1936
Der Staatssekretär:
H. Schuch