

Gemeinde Welschenrohr
Kanton Solothurn

Kommunale Erschliessungsplanerganzung Schulwegsicherung: Fussgangerbrucke

Genehmigungsexemplar

Fussgangerbrucke uber Dunnern

Grundriss, Schnitt und Querprofil 1:50

offentliche Auflage vom 31. Mai 2019 bis 01. Juli 2019

Beschlossen durch den Einwohnergemeinderat Welschenrohr am 27. Mai 2019

Der Gemeindeprasident:

[Signature]

Die Gemeindegemeinderin:

[Signature]


Genehmigt durch den Regierungsrat des Kantons Solothurn

Mit RRB Nr. 2019/1912 vom 11.11.2019

Publiziert im Amtsblatt Nr. 51-52 vom 20.12.19

Der Staatsschreiber:

[Signature]

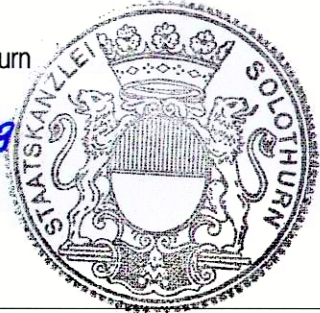


Dem Erschliessungsplan kommt gleichzeitig die Bedeutung der Baubewilligung zu. (Planungs- und Baugesetz 39 Abs. 4, BGS 711.1)


Datum:	21.05.2019	Proj.:	T. Magli	Rev.:		Plan-Nummer:	
Format:	60x84	Gez.:	cr	Rev.:			
Massstab:	1:50/1:20	Gepr.:		Rev.:			

Projektverfasser: **Emch+Berger**
Christoph Rothenbuhler
Weststrasse 458
4716 Welschenrohr
Mobile: 078 756 80 01
Mail: c-ro@bluewin.ch


Plotdate: 11.07.2019 09:19:54 user: Rothenbuhler

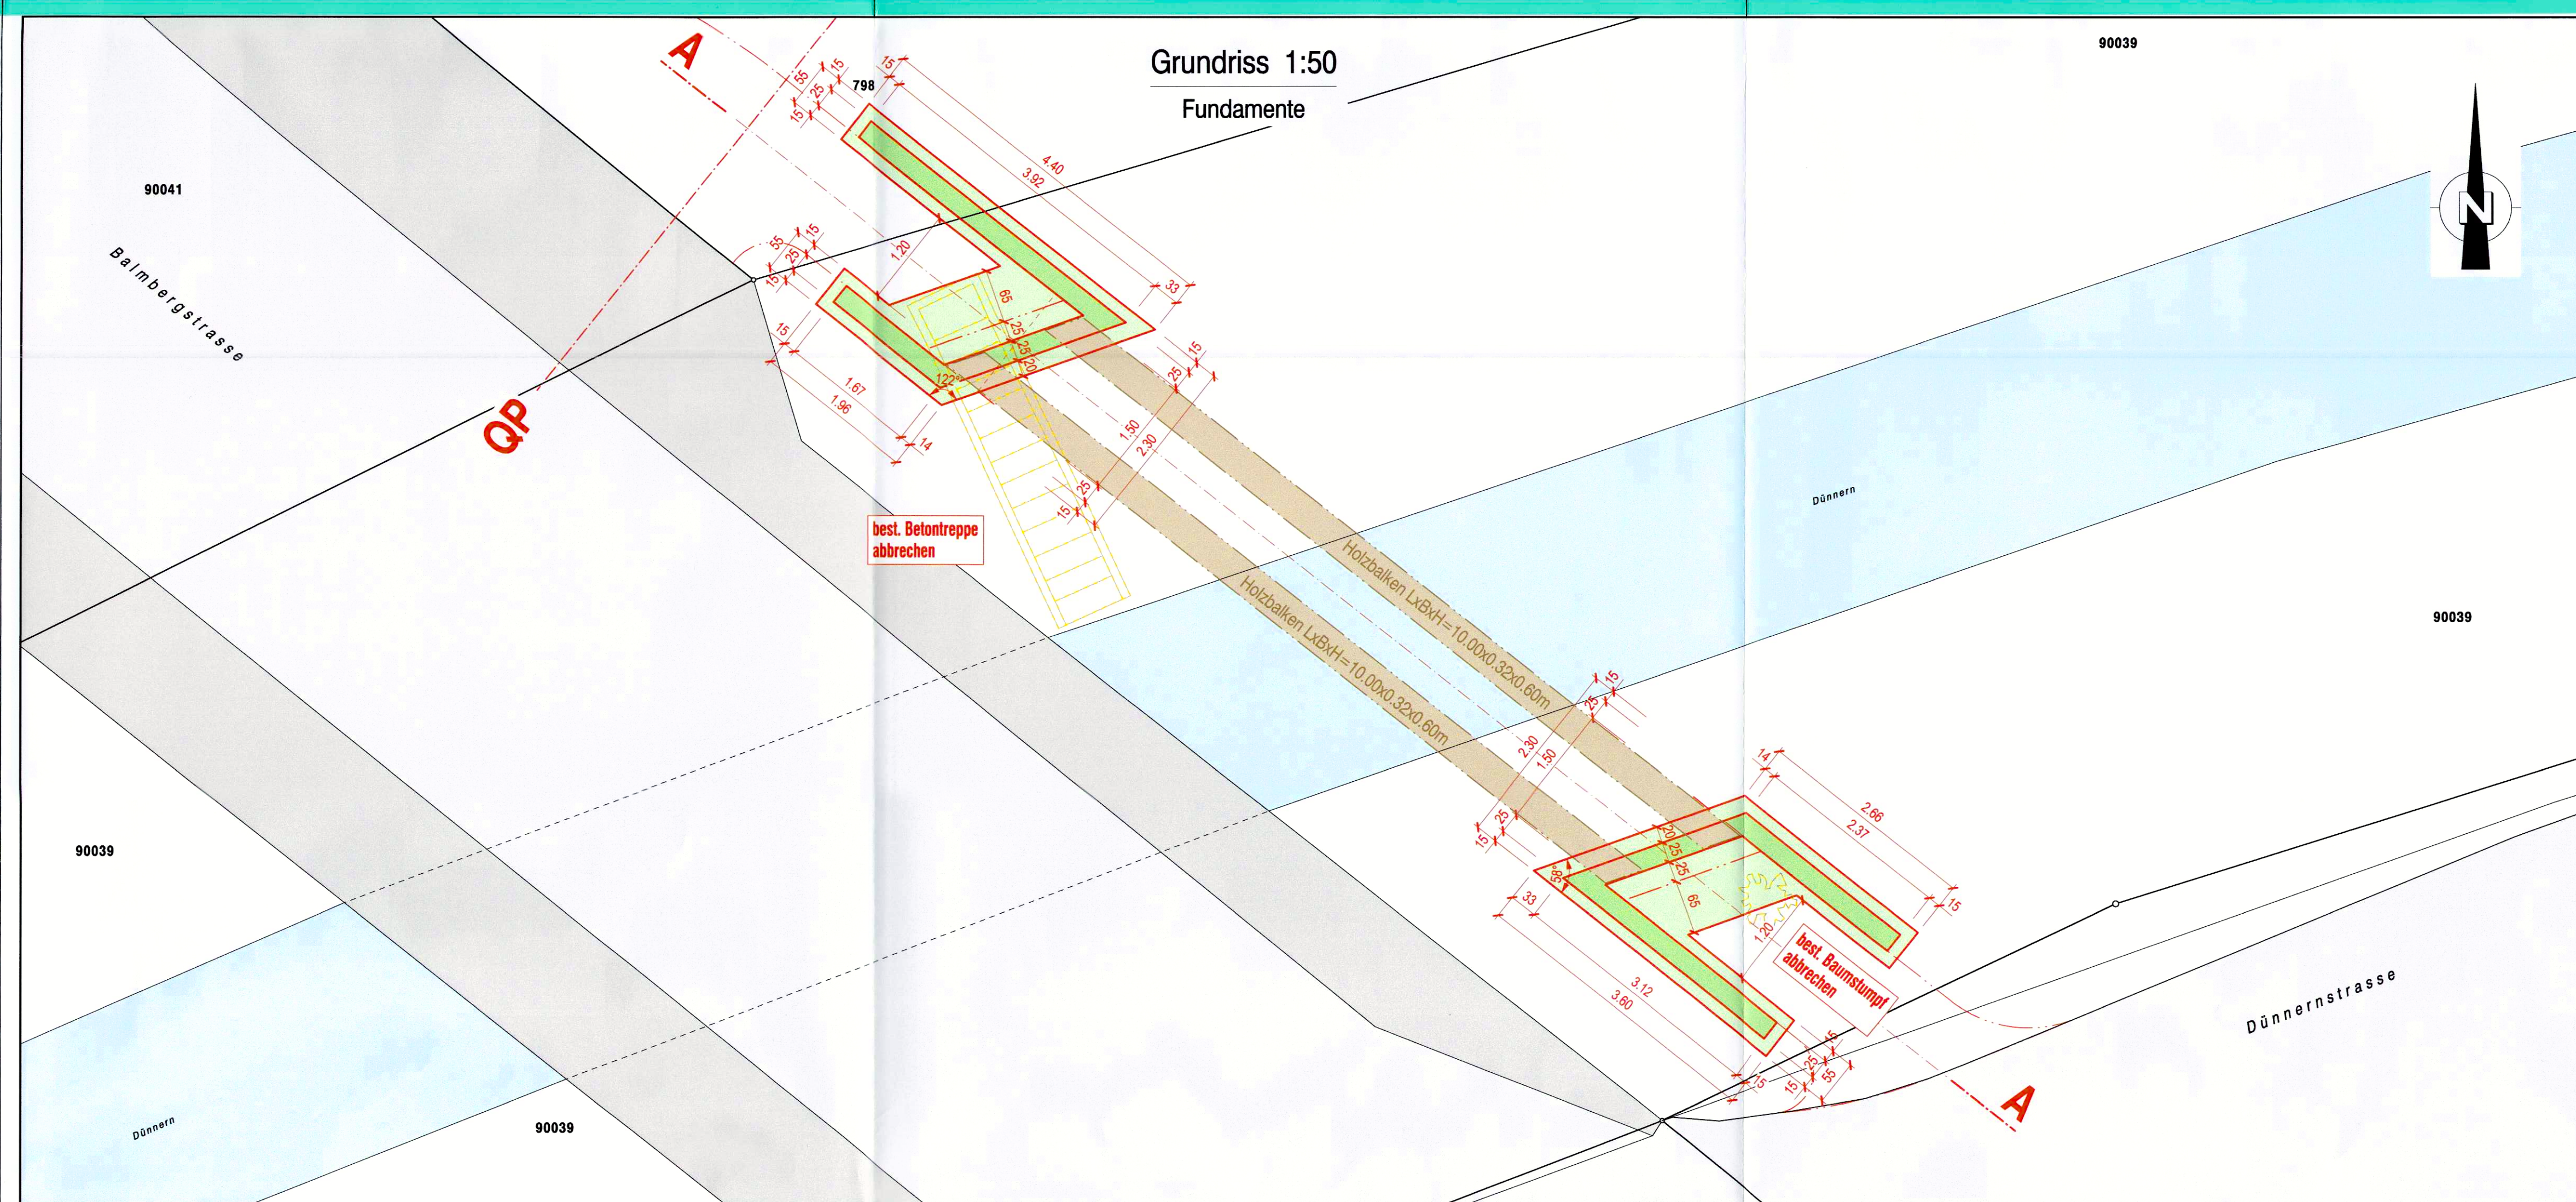

Schnitt A-A 1:50

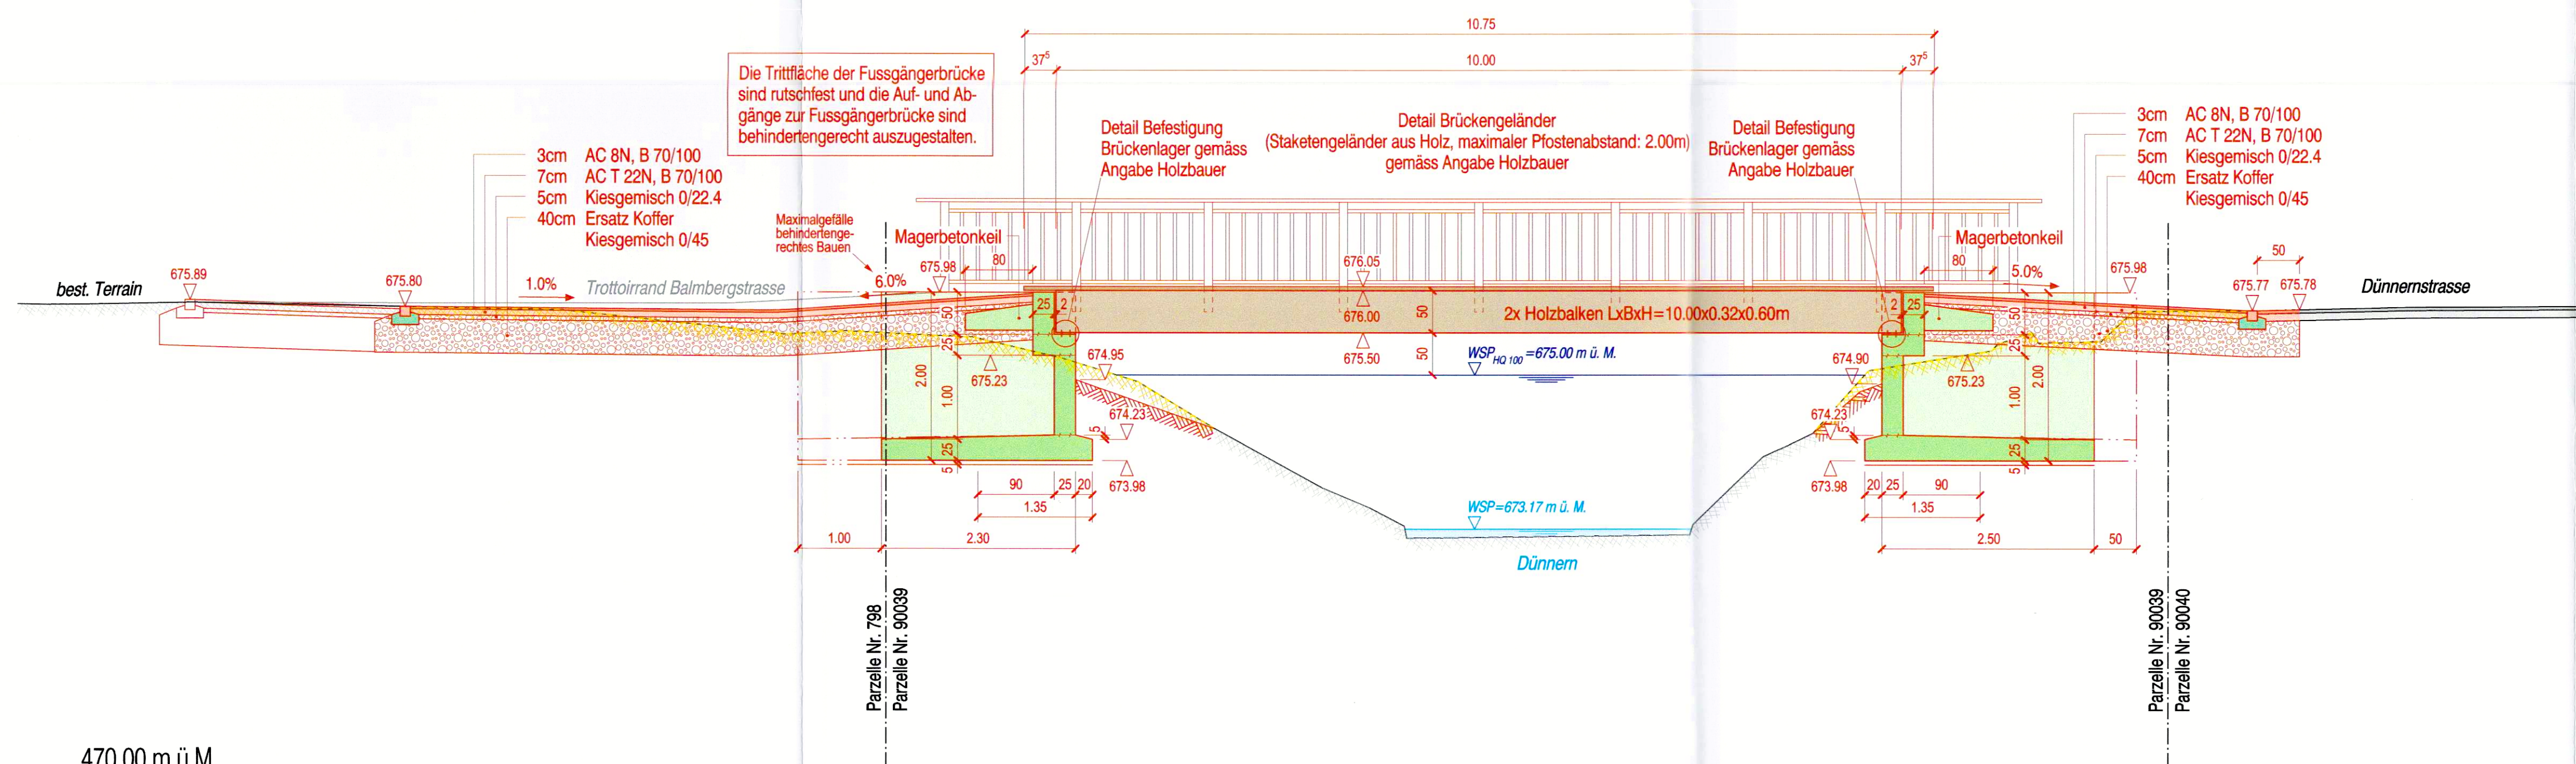

Querprofil 1:50

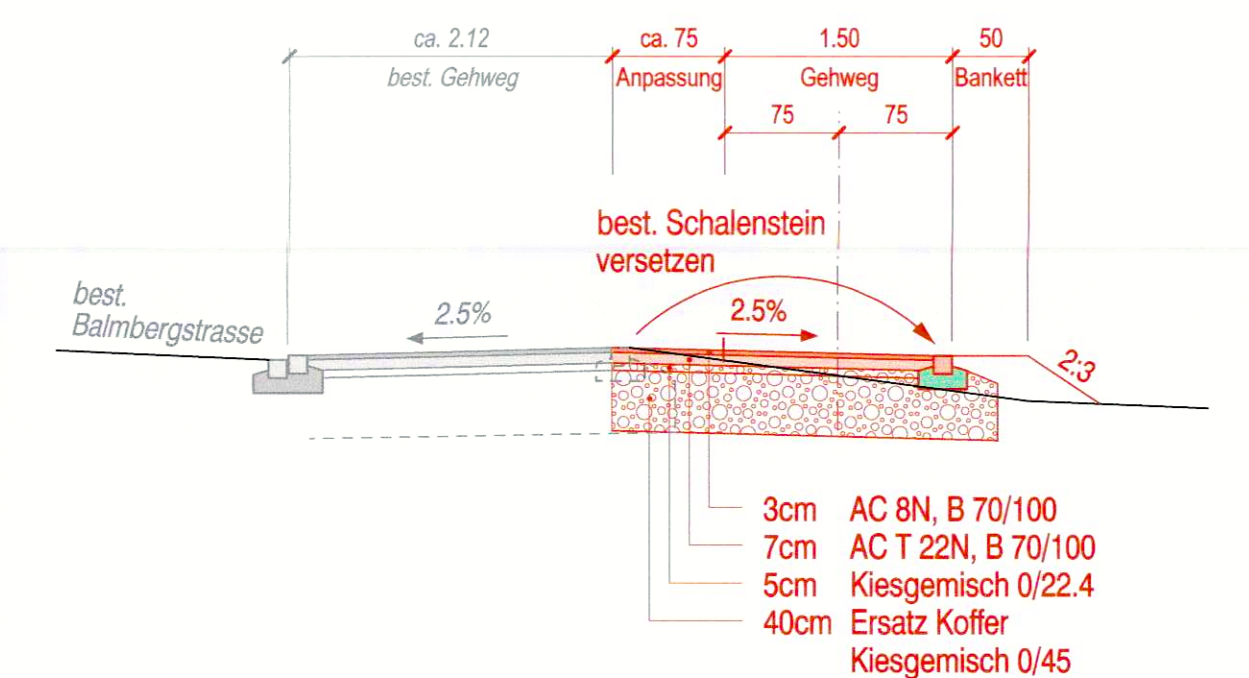

Detail 1:20

Detail Befestigung Bruckenlager

