


73/5

Karl Planungsstelle

GEMEINDE WELSCHENROHR
SITUATIONSPLAN M. 1:500

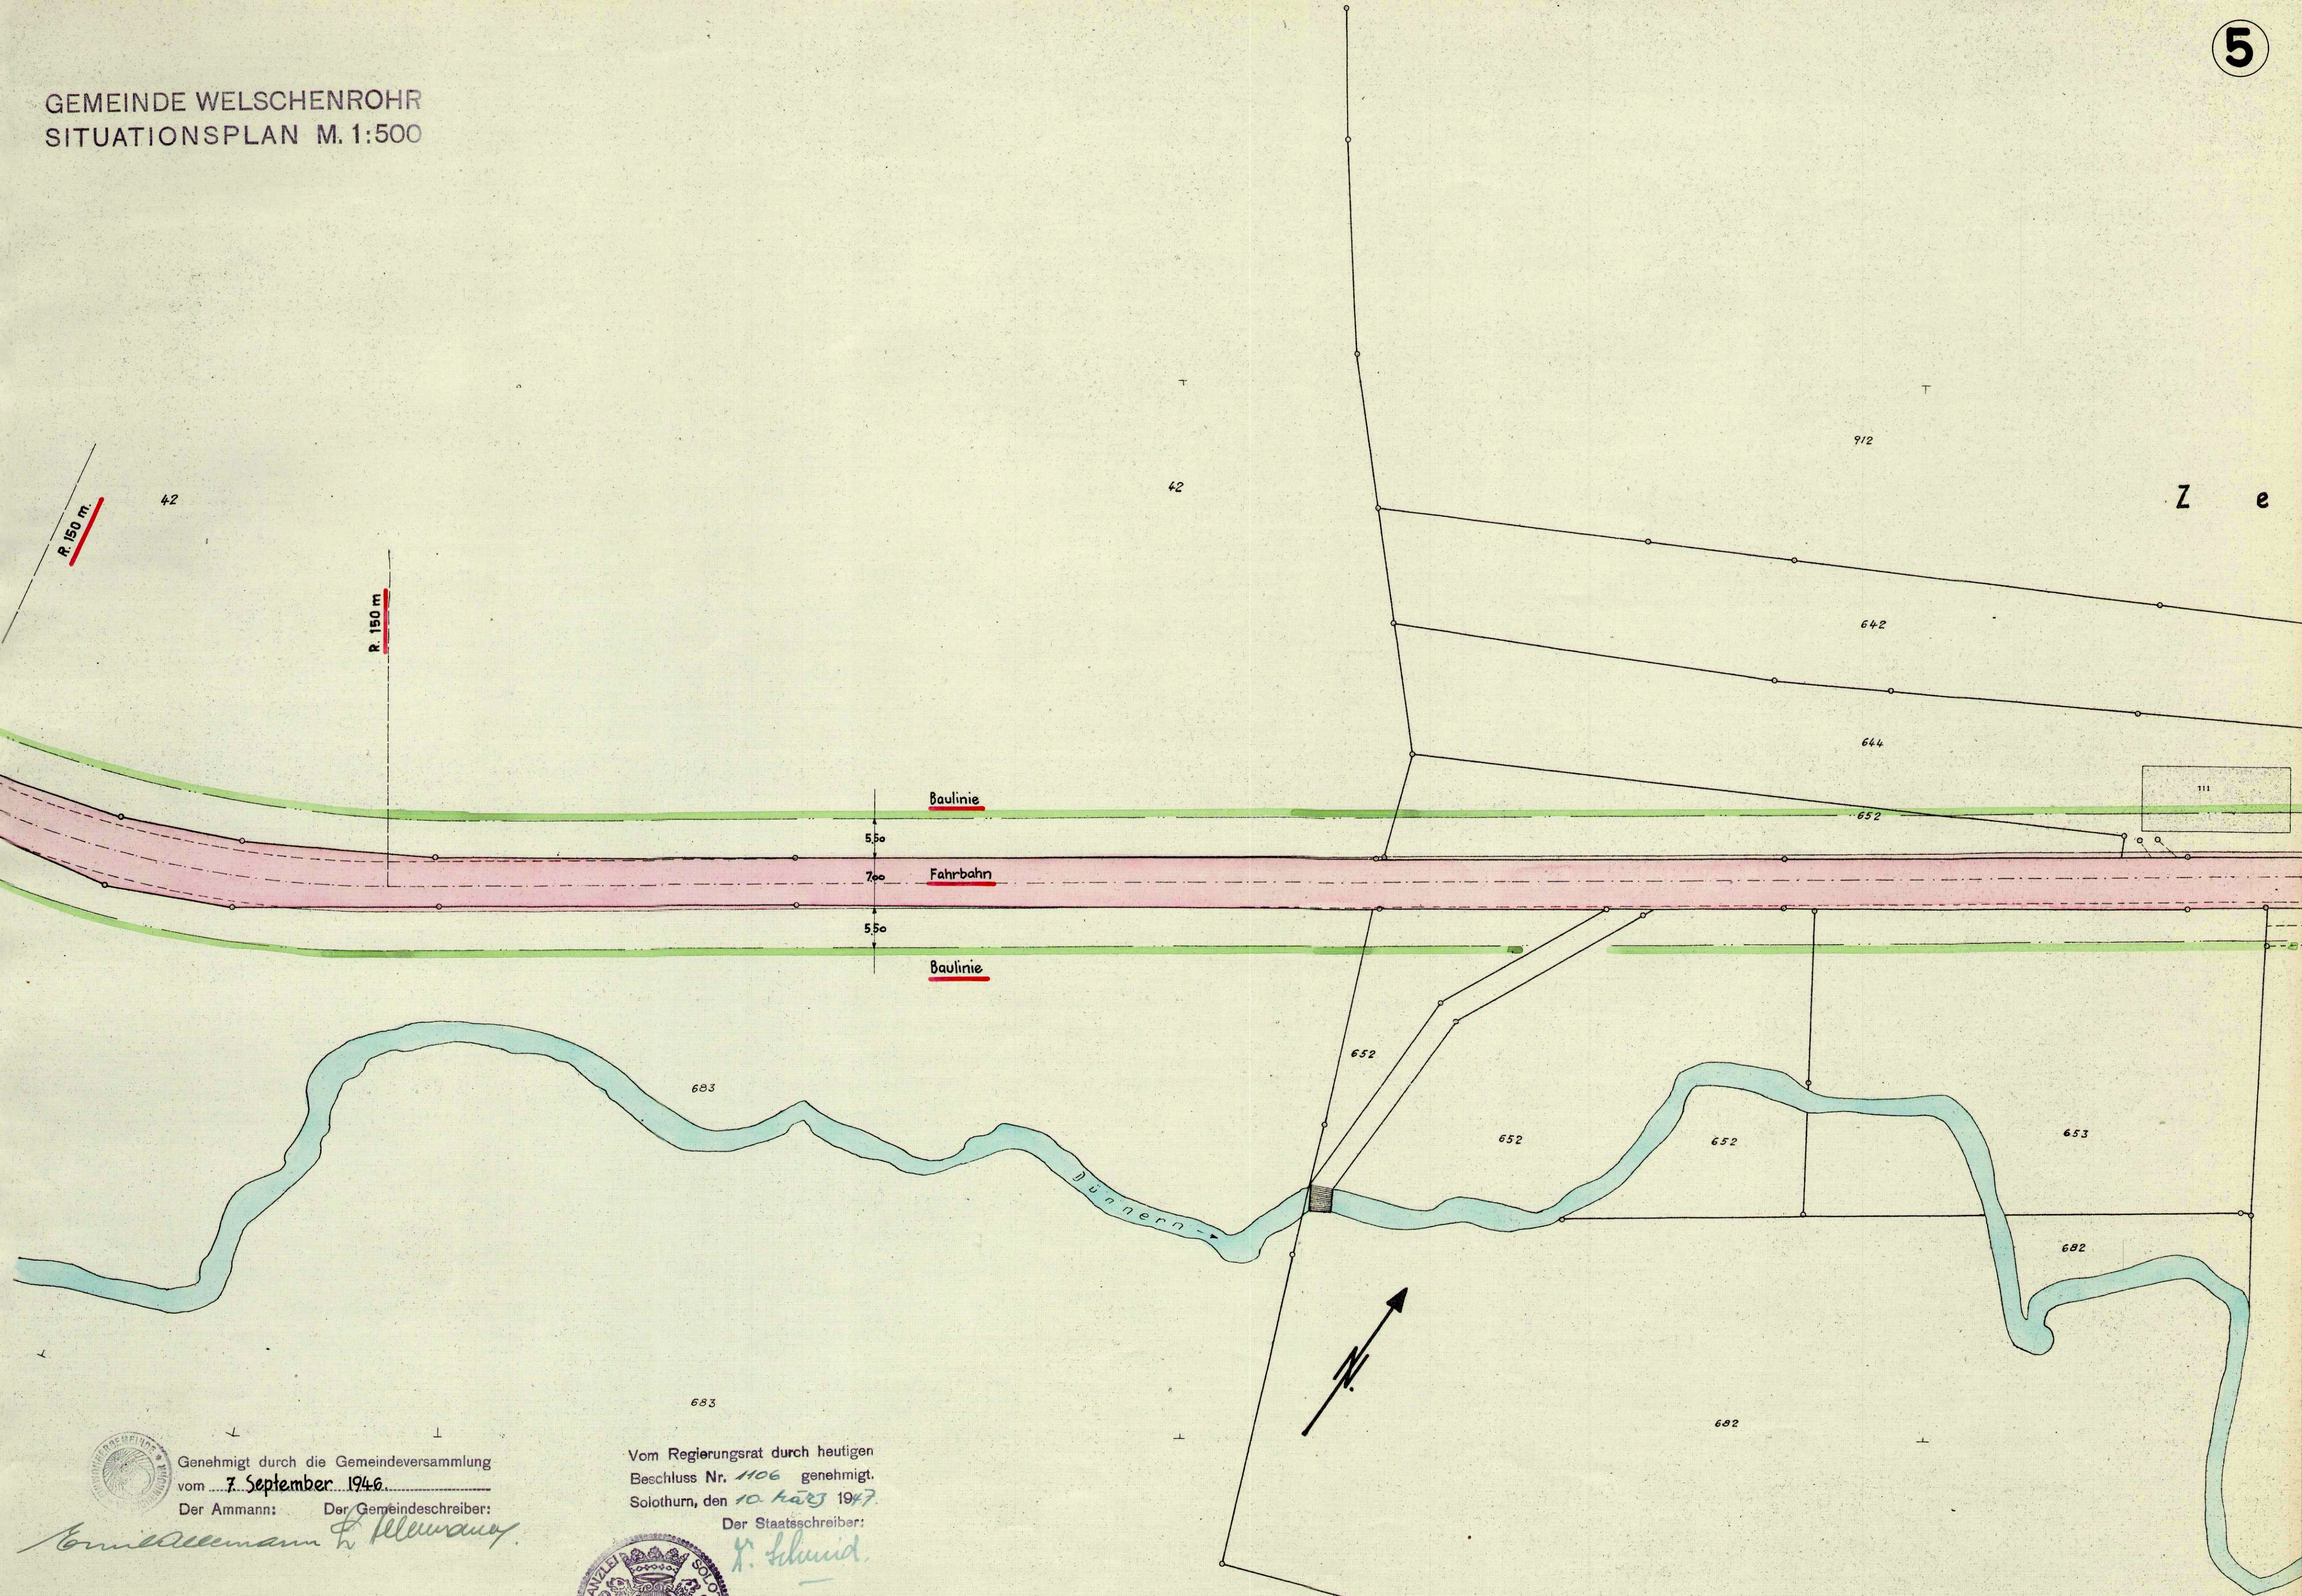

Genehmigt durch die Gemeindeversammlung
vom 7. September 1946


Der Ammann: Der Gemeindevorstand:

Emil Schenker *H. Klemm*

Vom Regierungsrat durch heutigen
Beschluss Nr. 1106 genehmigt.
Solothurn, den 10. März 1947.

Der Staatschreiber:

K. Schmid

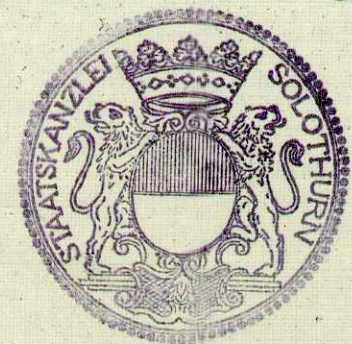

M u n i m a t t