

GEMEINDE WINZNAU

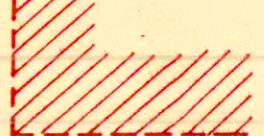
Grundbuchplan 1

1:1000

1958

Teilzonenplan Nr. 1 vom 8.2.1960

Legende:

 Zone W4, 4 Geschosse, ohne Dachausbau.

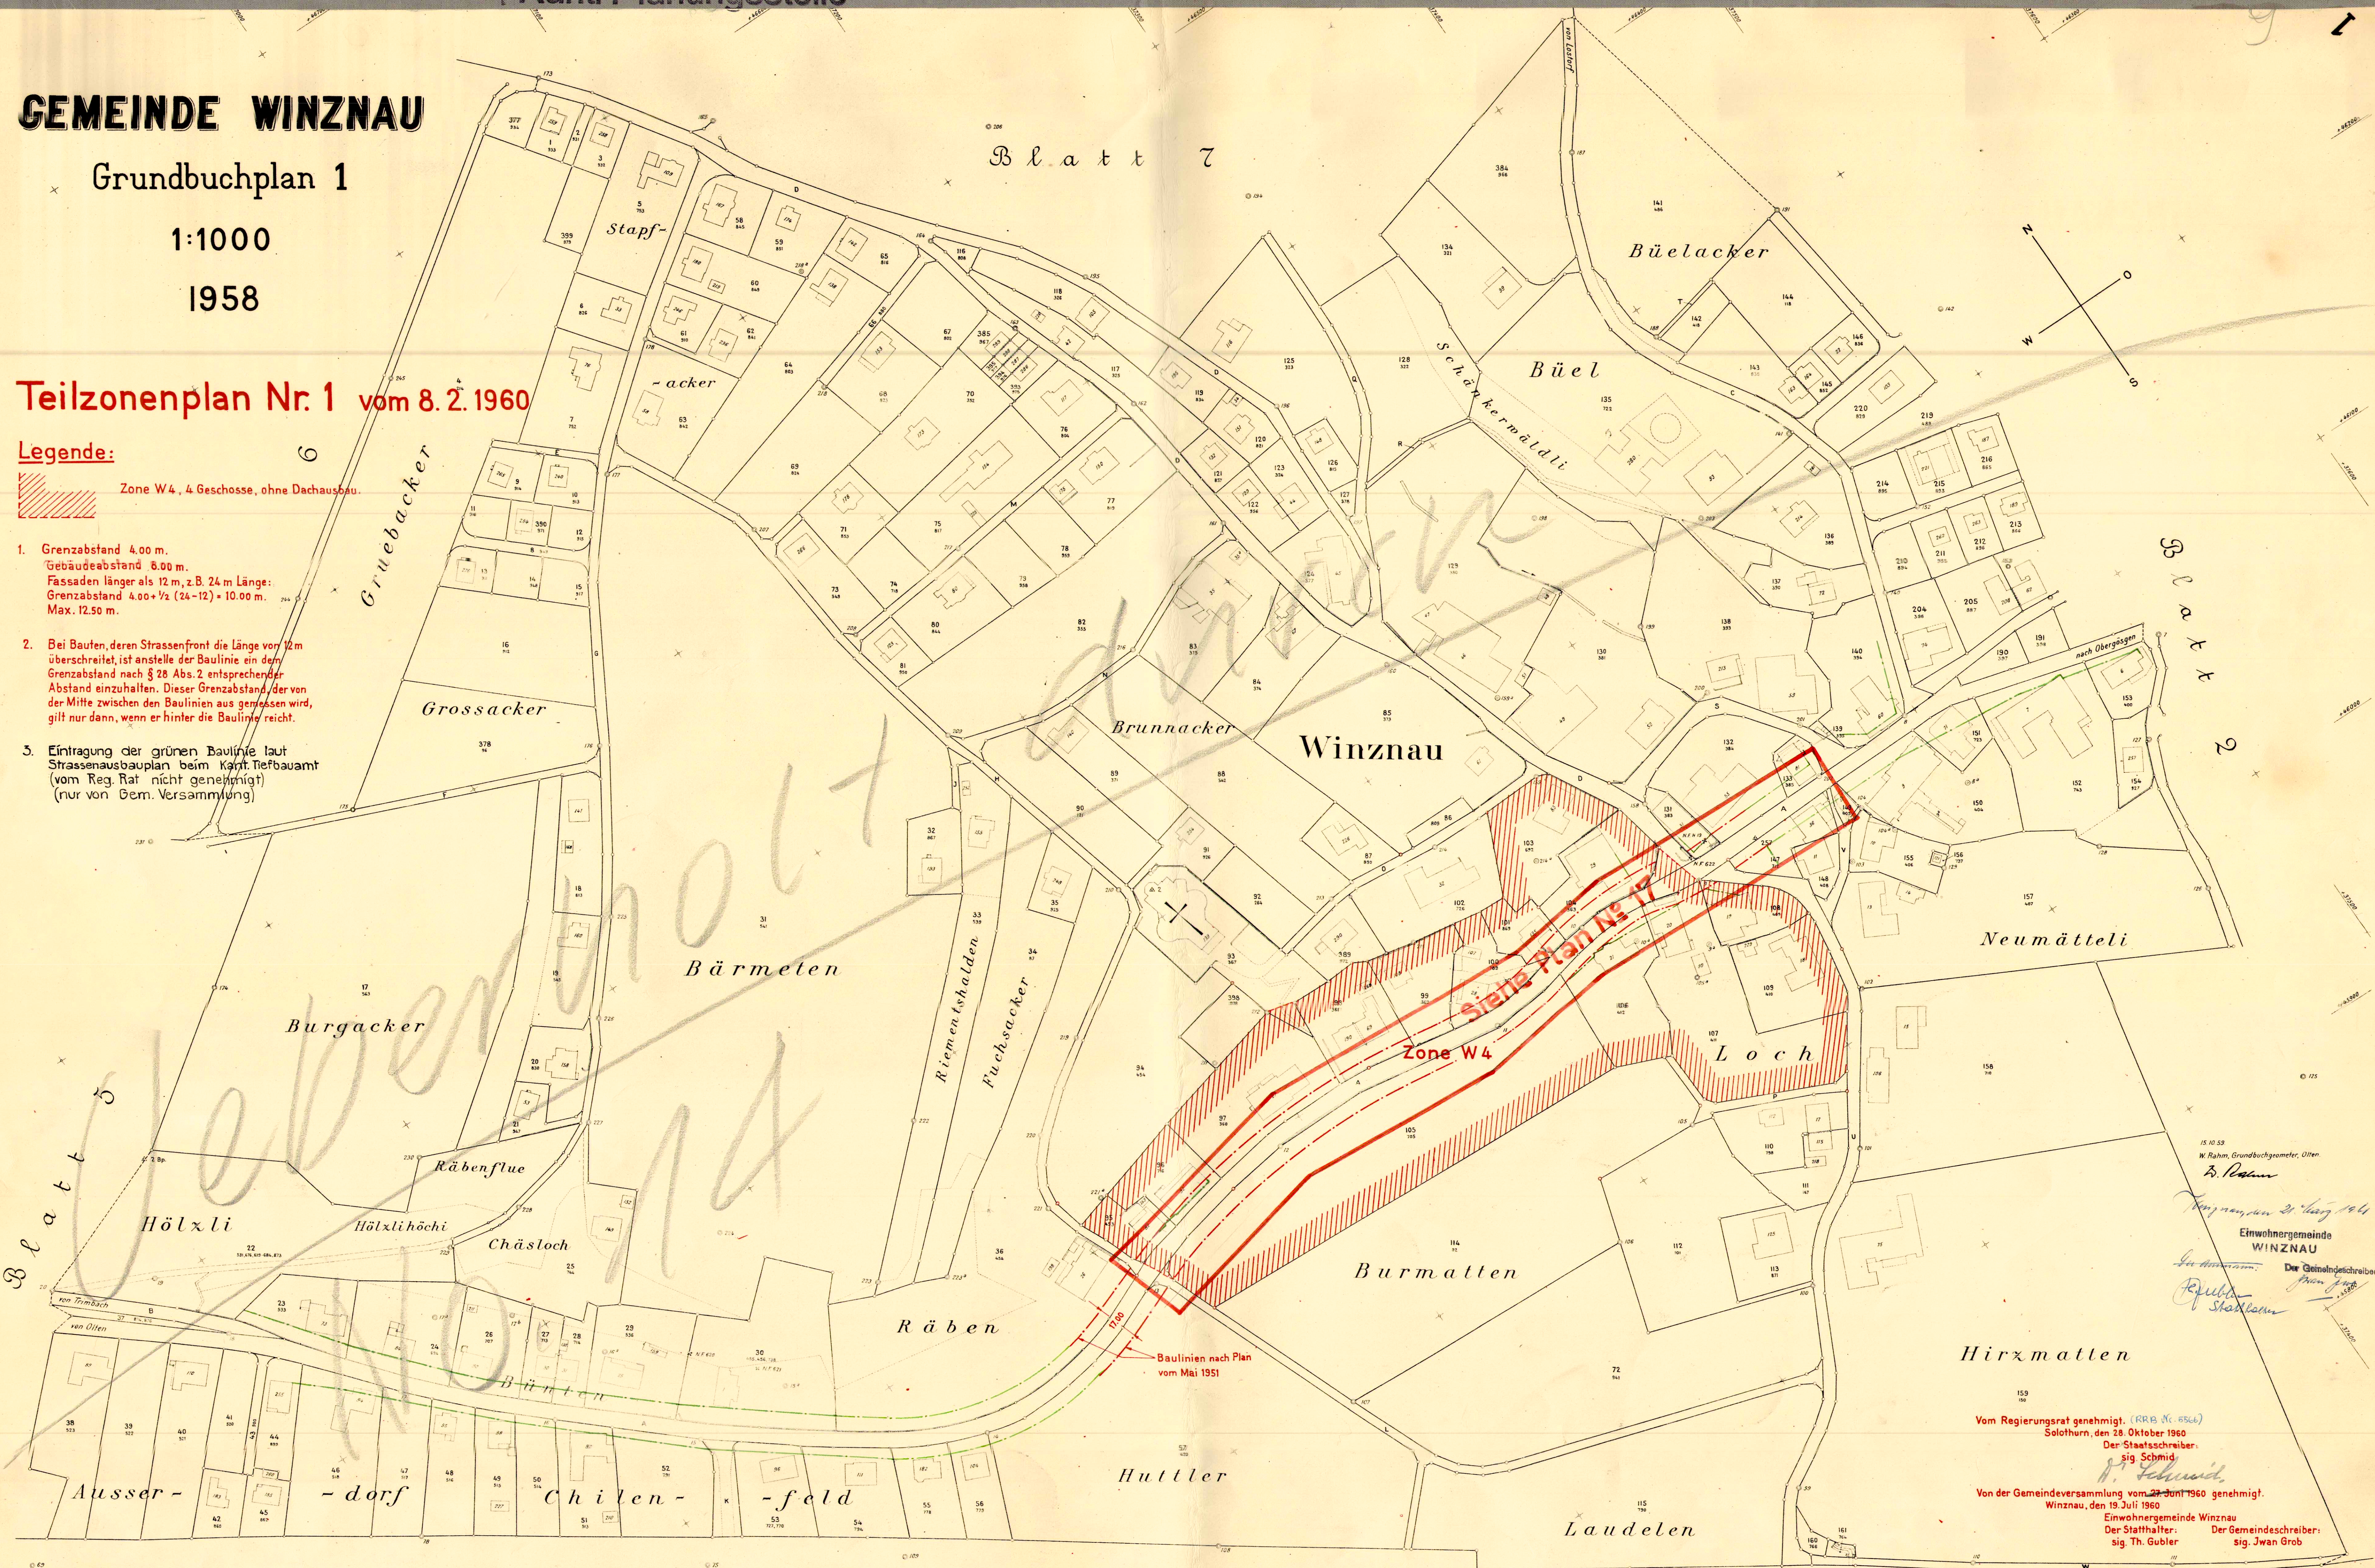
1. Grenzabstand 4.00 m.
Gebäudeabstand 8.00 m.
Fassaden länger als 12 m, z.B. 24 m Länge:
Grenzabstand $4.00 + \frac{1}{2}(24 - 12) = 10.00$ m.
Max. 12.50 m.
2. Bei Bauten, deren Strassenfront die Länge von 12 m überschreitet, ist anstelle der Baulinie ein dem Grenzabstand nach § 28 Abs. 2 entsprechender Abstand einzuhalten. Dieser Grenzabstand, der von der Mitte zwischen den Baulinien aus gemessen wird, gilt nur dann, wenn er hinter die Baulinie reicht.
3. Eintragung der grünen Baulinie laut Strassenausbauplan beim Kant. Tiefbauamt (vom Reg. Rat nicht genehmigt) (nur von Gem. Versammlung)

Blatt 7

Blatt 5

Blatt 4

Blatt 3

15.10.59
W. Rahn, Grundbuchgeometer, Olten

B. Rahn

Kanton Aargau, 28. März 1960

Einwohnergemeinde WINZNAU

Der Gemeindegeschreiber:

Publika Stollmann

Vom Regierungsrat genehmigt. (RRB Nr. 656)

Solothurn, den 28. Oktober 1960

Der Staatschreiber:

sig. Schmid

Von der Gemeindeversammlung vom 22. Juni 1960 genehmigt.

Winznau, den 19. Juli 1960

Einwohnergemeinde Winznau

Der Statthalter:

sig. Th. Gubler

Der Gemeindegeschreiber:

sig. Jwan Grob