


108/12

# Kant. Planungsstelle

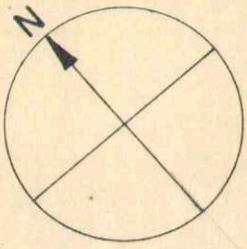


GRENZABSTAND NACH  
NORMALBAUREGLEMENT  
FÜR 3 GESCHOSSE  
LÄNGER ALS 12.00 m  
MAX 11.00 m  
GEBÄUDEBAULINIEN BEZÜGL.  
GRENZABSTAND AUSGEMITTELT

GRENZABSTAND NACH  
NORMALBAUREGLEMENT  
FÜR 6 GESCHOSSE  
 $6.00 + 1/2(30.60 - 12.00) =$   
 $6.00 + 9.30 = 15.30 m$

ZUKÜNFTIGES STRASSEN-  
ALIGNEMENT MASSGEBEND  
FÜR GRENZABSTÄNDE

GRENZABSTAND NACH  
NORMALBAUREGLEMENT  
FÜR 6 GESCHOSSE  
 $6.00 + 1/2(27.50 - 12.00) =$   
 $6.00 + 7.75 = 13.75 m$   
GEBÄUDEBAULINIEN BEZÜGL.  
GRENZABSTAND AUSGEMITTELT

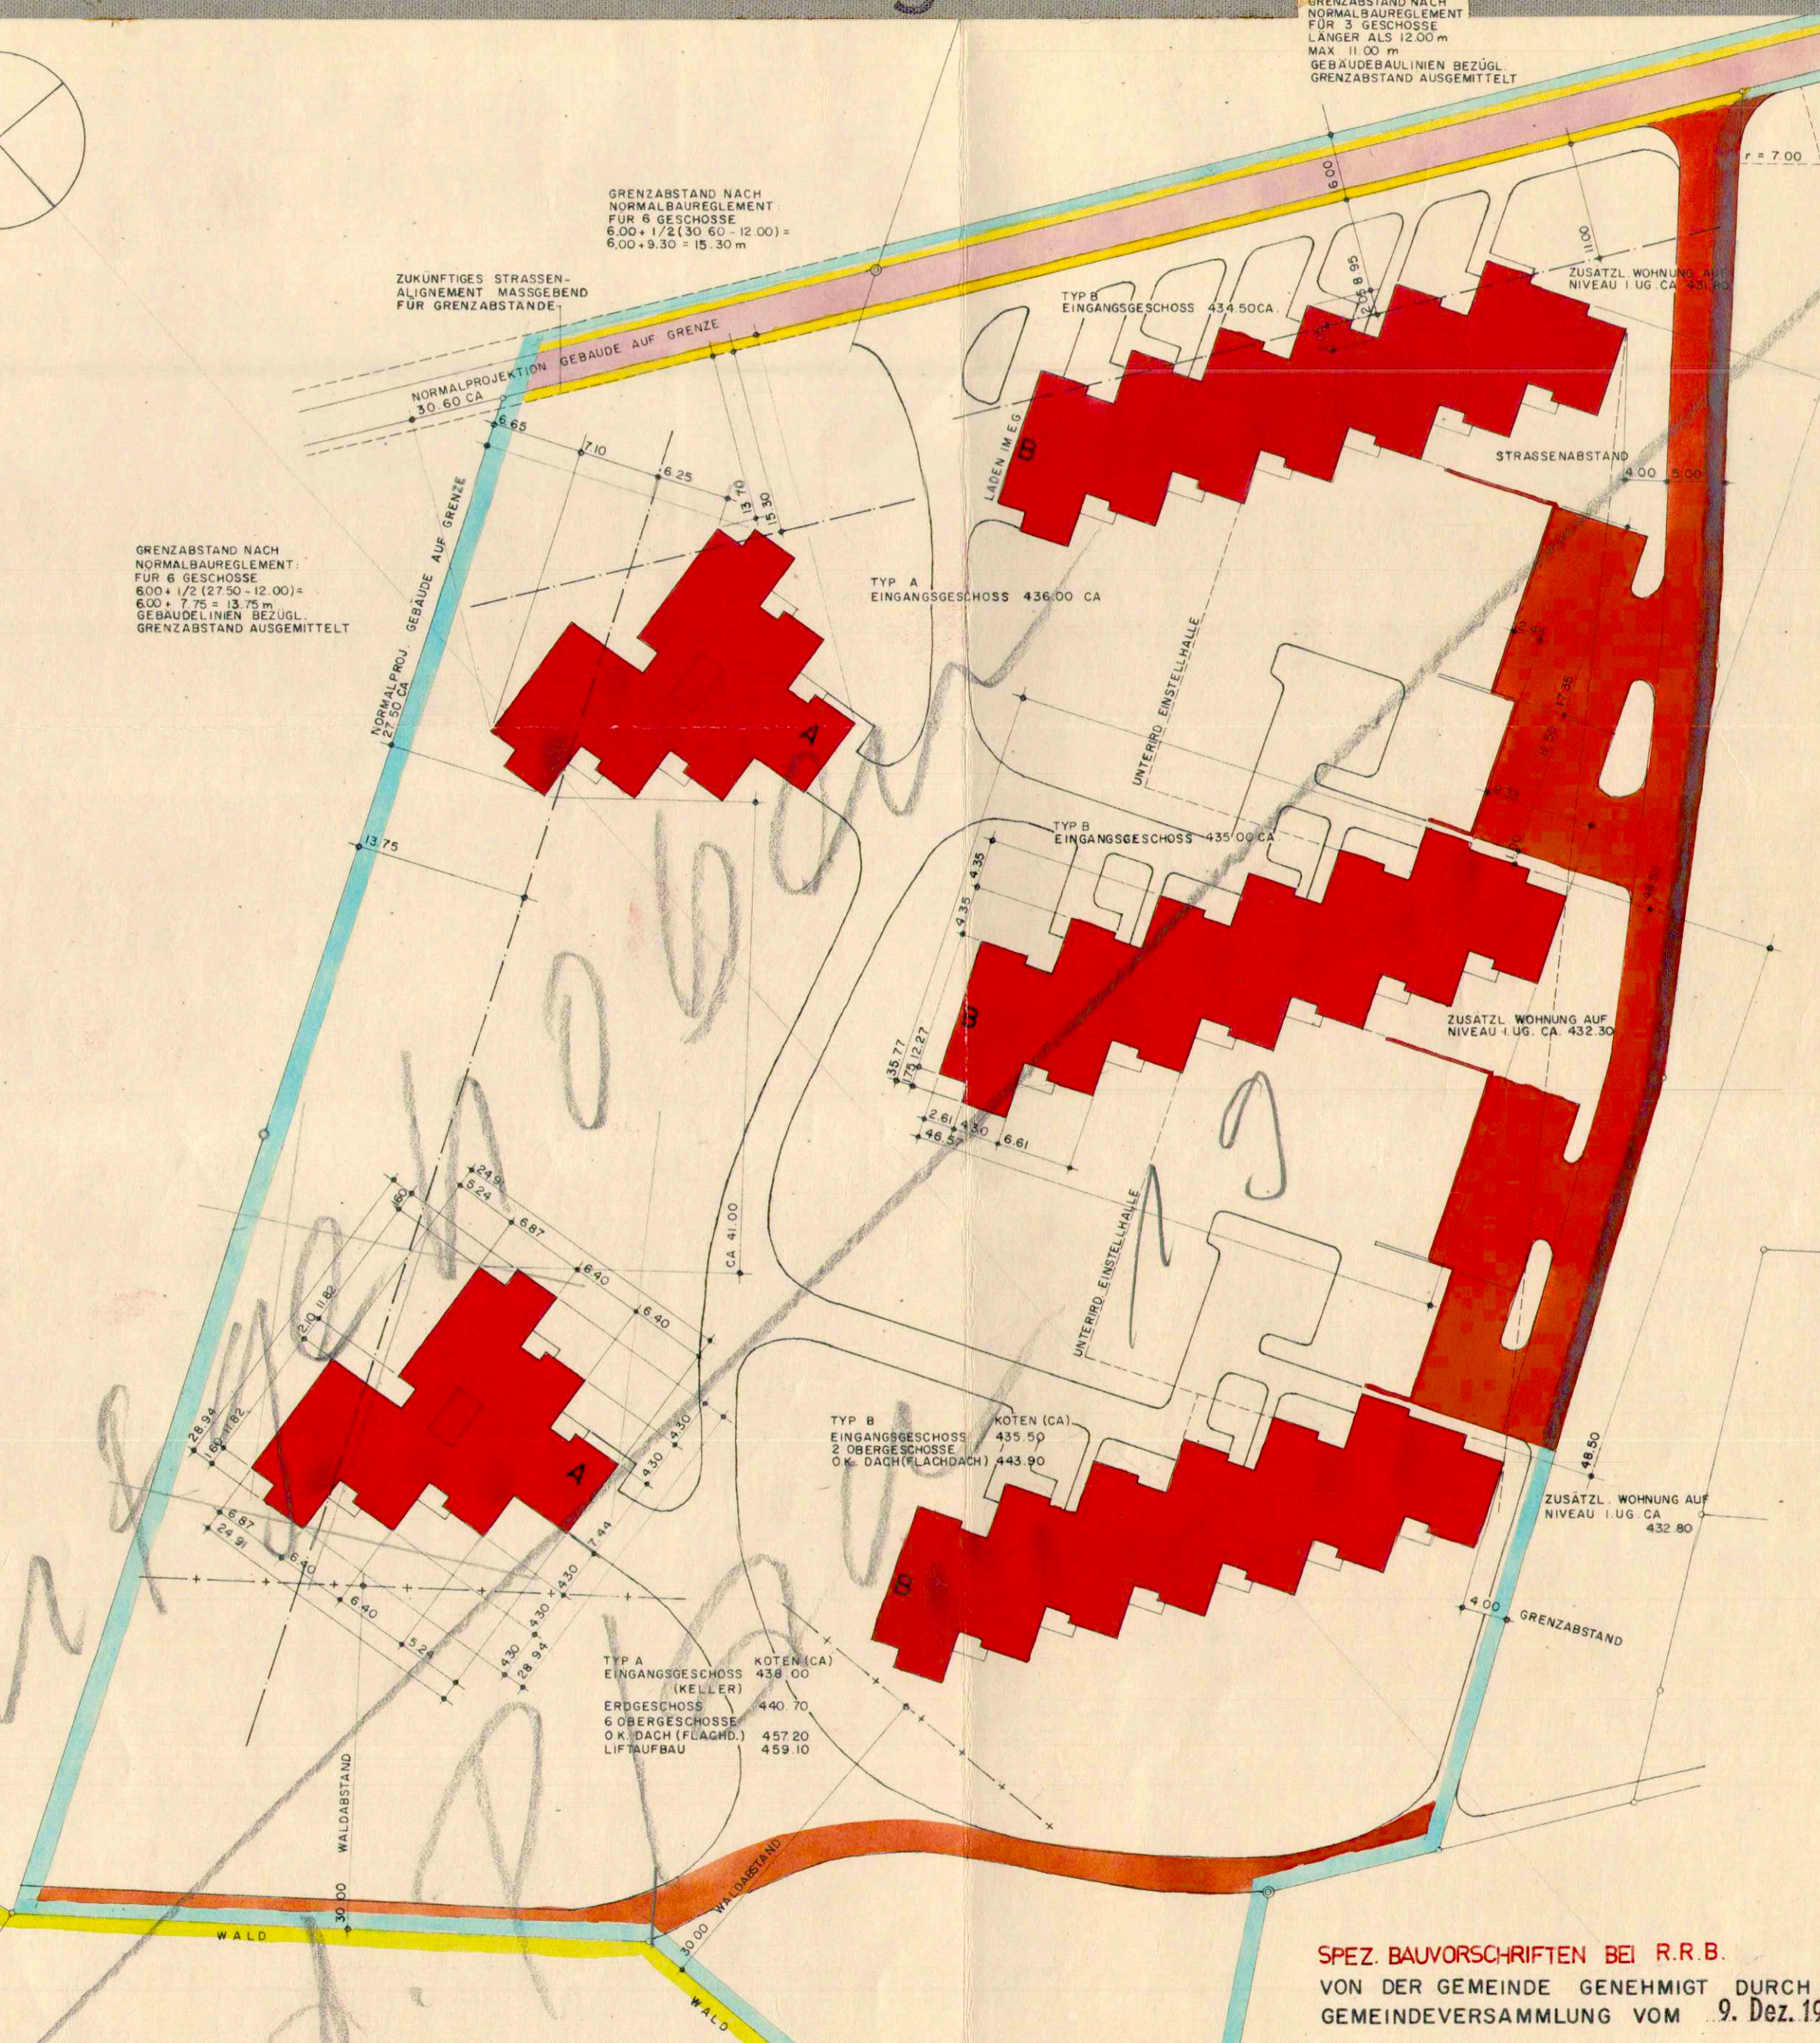

- LEGENDE :
- WIRKUNGSBEREICH
  - ÖFFENTL. STRASSEN
  - PRIVATSTRASSEN
  - ÖFFENTL. WEGRECHT
  - GEBÄUDE-BAULINIEN
  - EINSTELLHALLEN-BAULINIEN
  - BESTEHENDE STRASSEN


## Spez. Bauvorschriften bei RRB

SPEZ. BAUVORSCHRIFTEN BEI R.R.B.  
VON DER GEMEINDE GENEHMIGT DURCH DIE  
GEMEINDEVERSAMMLUNG VOM 9. Dez. 1963

FÜR DIE EINWOHNERGEMEINDE WINZNAU  
DATUM DER AMMANN: DER GEMEINDESCHREIBER:  
*J. J...* *Bud...*



VOM REGIERUNGSRAT GENEHMIGT DURCH  
REGIERUNGSRATSBESCHLUSS NR. 1000  
VOM 25. Februar 1964  
FÜR DEN REGIERUNGSRAT: DATUM:  
*H. Schmid*

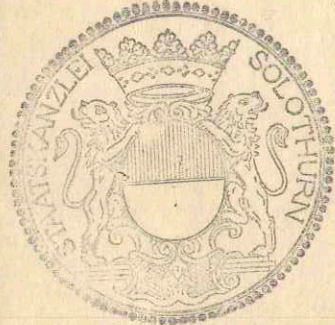

ÜBERBAUUNG IN WINZNAU	59/26	M. 1:500
SPEZIELLER BEBAUUNGSPLAN BURGACKER	gez.	16.7. 1963 mk
FREY & EGGER, ARCHITEKTEN	gr. 45/40	

W. FREY BSA/SIA · A. EGGER ETH/SIA · W. PETERHANS ETH/S  
AULMENDSTRASSE 2 · BERN · TELEFON 031 41 20