KANTON SOLOTHURN

Gemeinde Winznau

Kant. Planungsstelle
SOLOTHURN

Ausbau der Gösgerstrasse von der Brunnackerstr. - Milchlokal

Situation 1:200

Vom Regierungsrat durch heutigen Beschluss Nr. 3119 genehmigt.
Solothurn, den 7.ten April 19 67
Der Staatsschreiber:

KANT. TIEFBAUAMT SOLOTHURN	Gezeichnet: W Gepauster: P.K.	Datum: 21. 12. 67	Grösse: 30 × 252
	Änderungen:		Plan-Nr.: 66/4/3

A 97

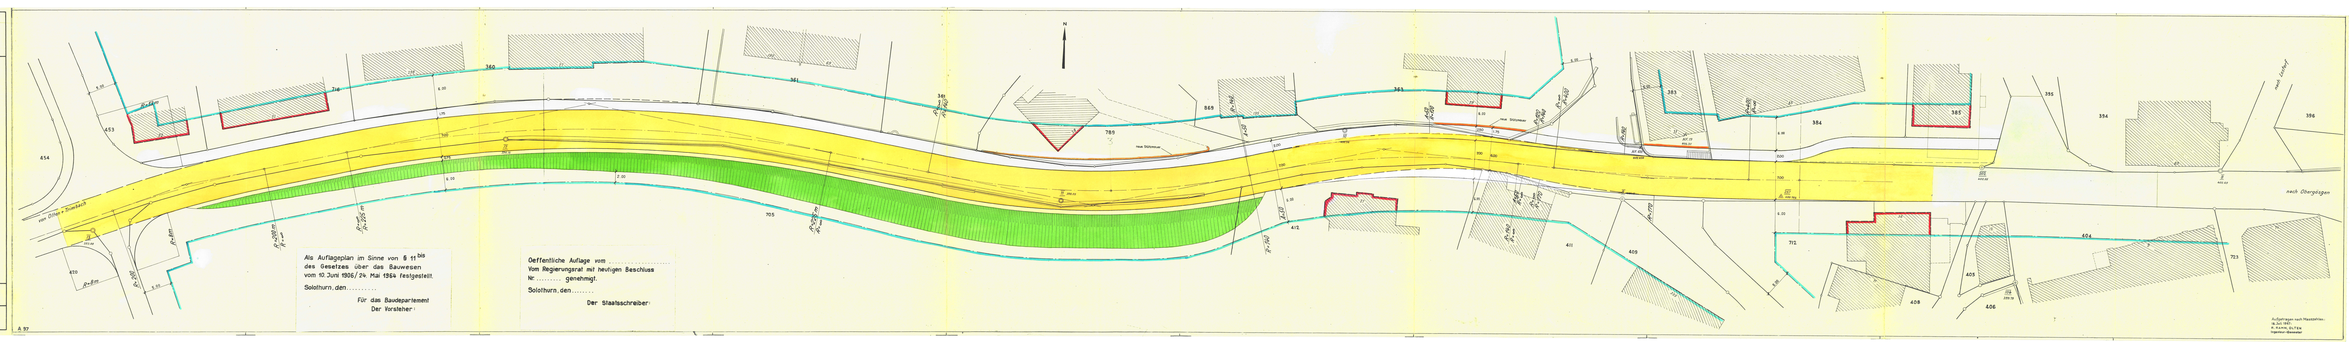
N
nach Dulliken u. Boningen
nach Obergösgen
Von Stöckmatt
Von Stöckmatt
Von Stöckmatt