


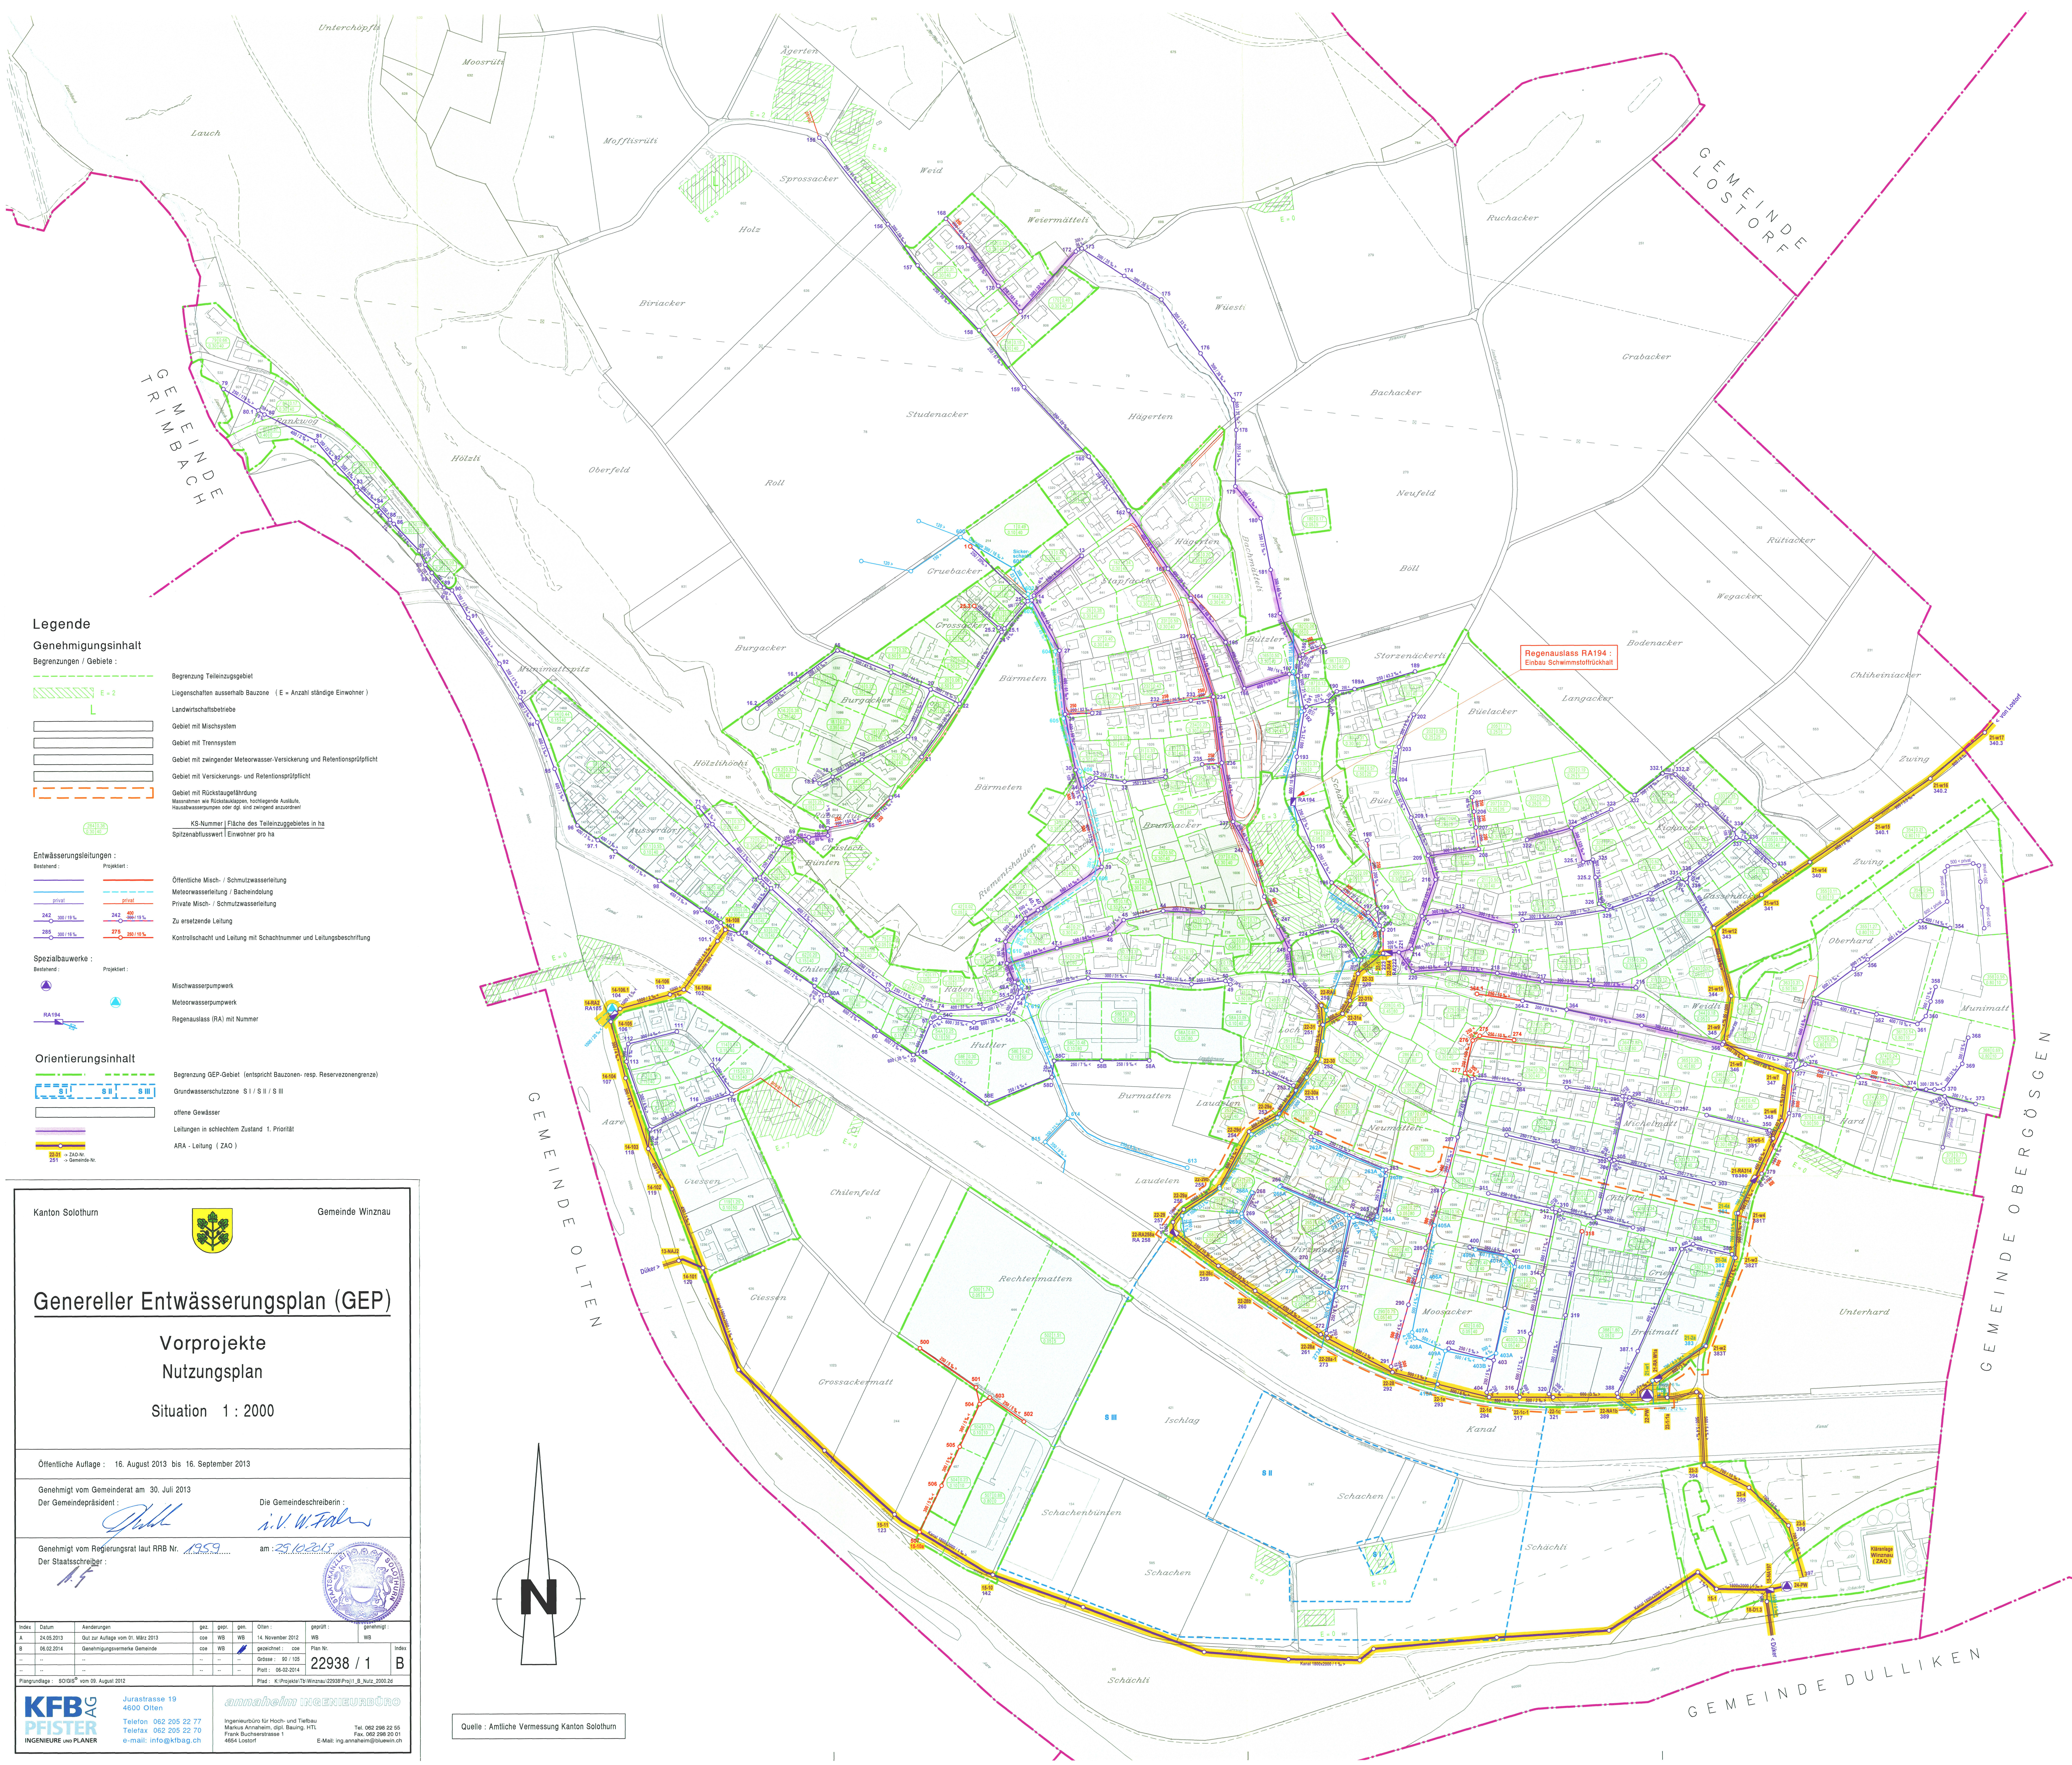

Kanton Solothurn		Gemeinde Winznaun							
Genereller Entwässerungsplan (GEP)									
Vorprojekte Nutzungsplan									
Situation 1 : 2000									
Öffentliche Auflage : 16. August 2013 bis 16. September 2013									
Genehmigt vom Gemeinderat am 30. Juli 2013 Der Staatsschreiberin :									
Die Gemeindeschreiberin :									
Genehmigt vom Regierungsrat laut RRB Nr. 1859 am 25.10.2013 Der Staatsschreiber :									
Index	Datum	Änderungen	gez.	gestr.	get.	Osten :	geprüft :	genehmigt :	
A	24.05.2010	Gut zur Auflage vom 01. März 2013	coe	WB	WB	14. November 2012	WB	WB	
B	06.02.2014	Genehmigungsvorlage Gemeinde	coe	WB		gezeichnet : coe	Plan Nr.		
..	..	..	..	..	..	Grösse : 80 / 105			
..	..	..	..	..	..	Prot. : 06-02-2014			
Plangrundlage : 80/084 vom 08. August 2012							Plad. : K-Projekte/Tb Winznaun/2938 Proj01 B_Nutz_2000.25		

Jurastrasse 19
4600 Olten
Telefon 062 205 22 77
Telefax 062 205 22 70
e-mail info@ktbag.ch

annahelmin ingenieurbüro

Ingenieurbüro für Hoch- und Tiefbau
 Markus Annahelmin dipl. Bauing. HTL
 Frank Bucherstrasse 1
 4654 Lottstorf

Tel. 062 298 55 05
 Fax. 062 298 50 01
 E-Mail: ing.annahelmin@bluewin.ch