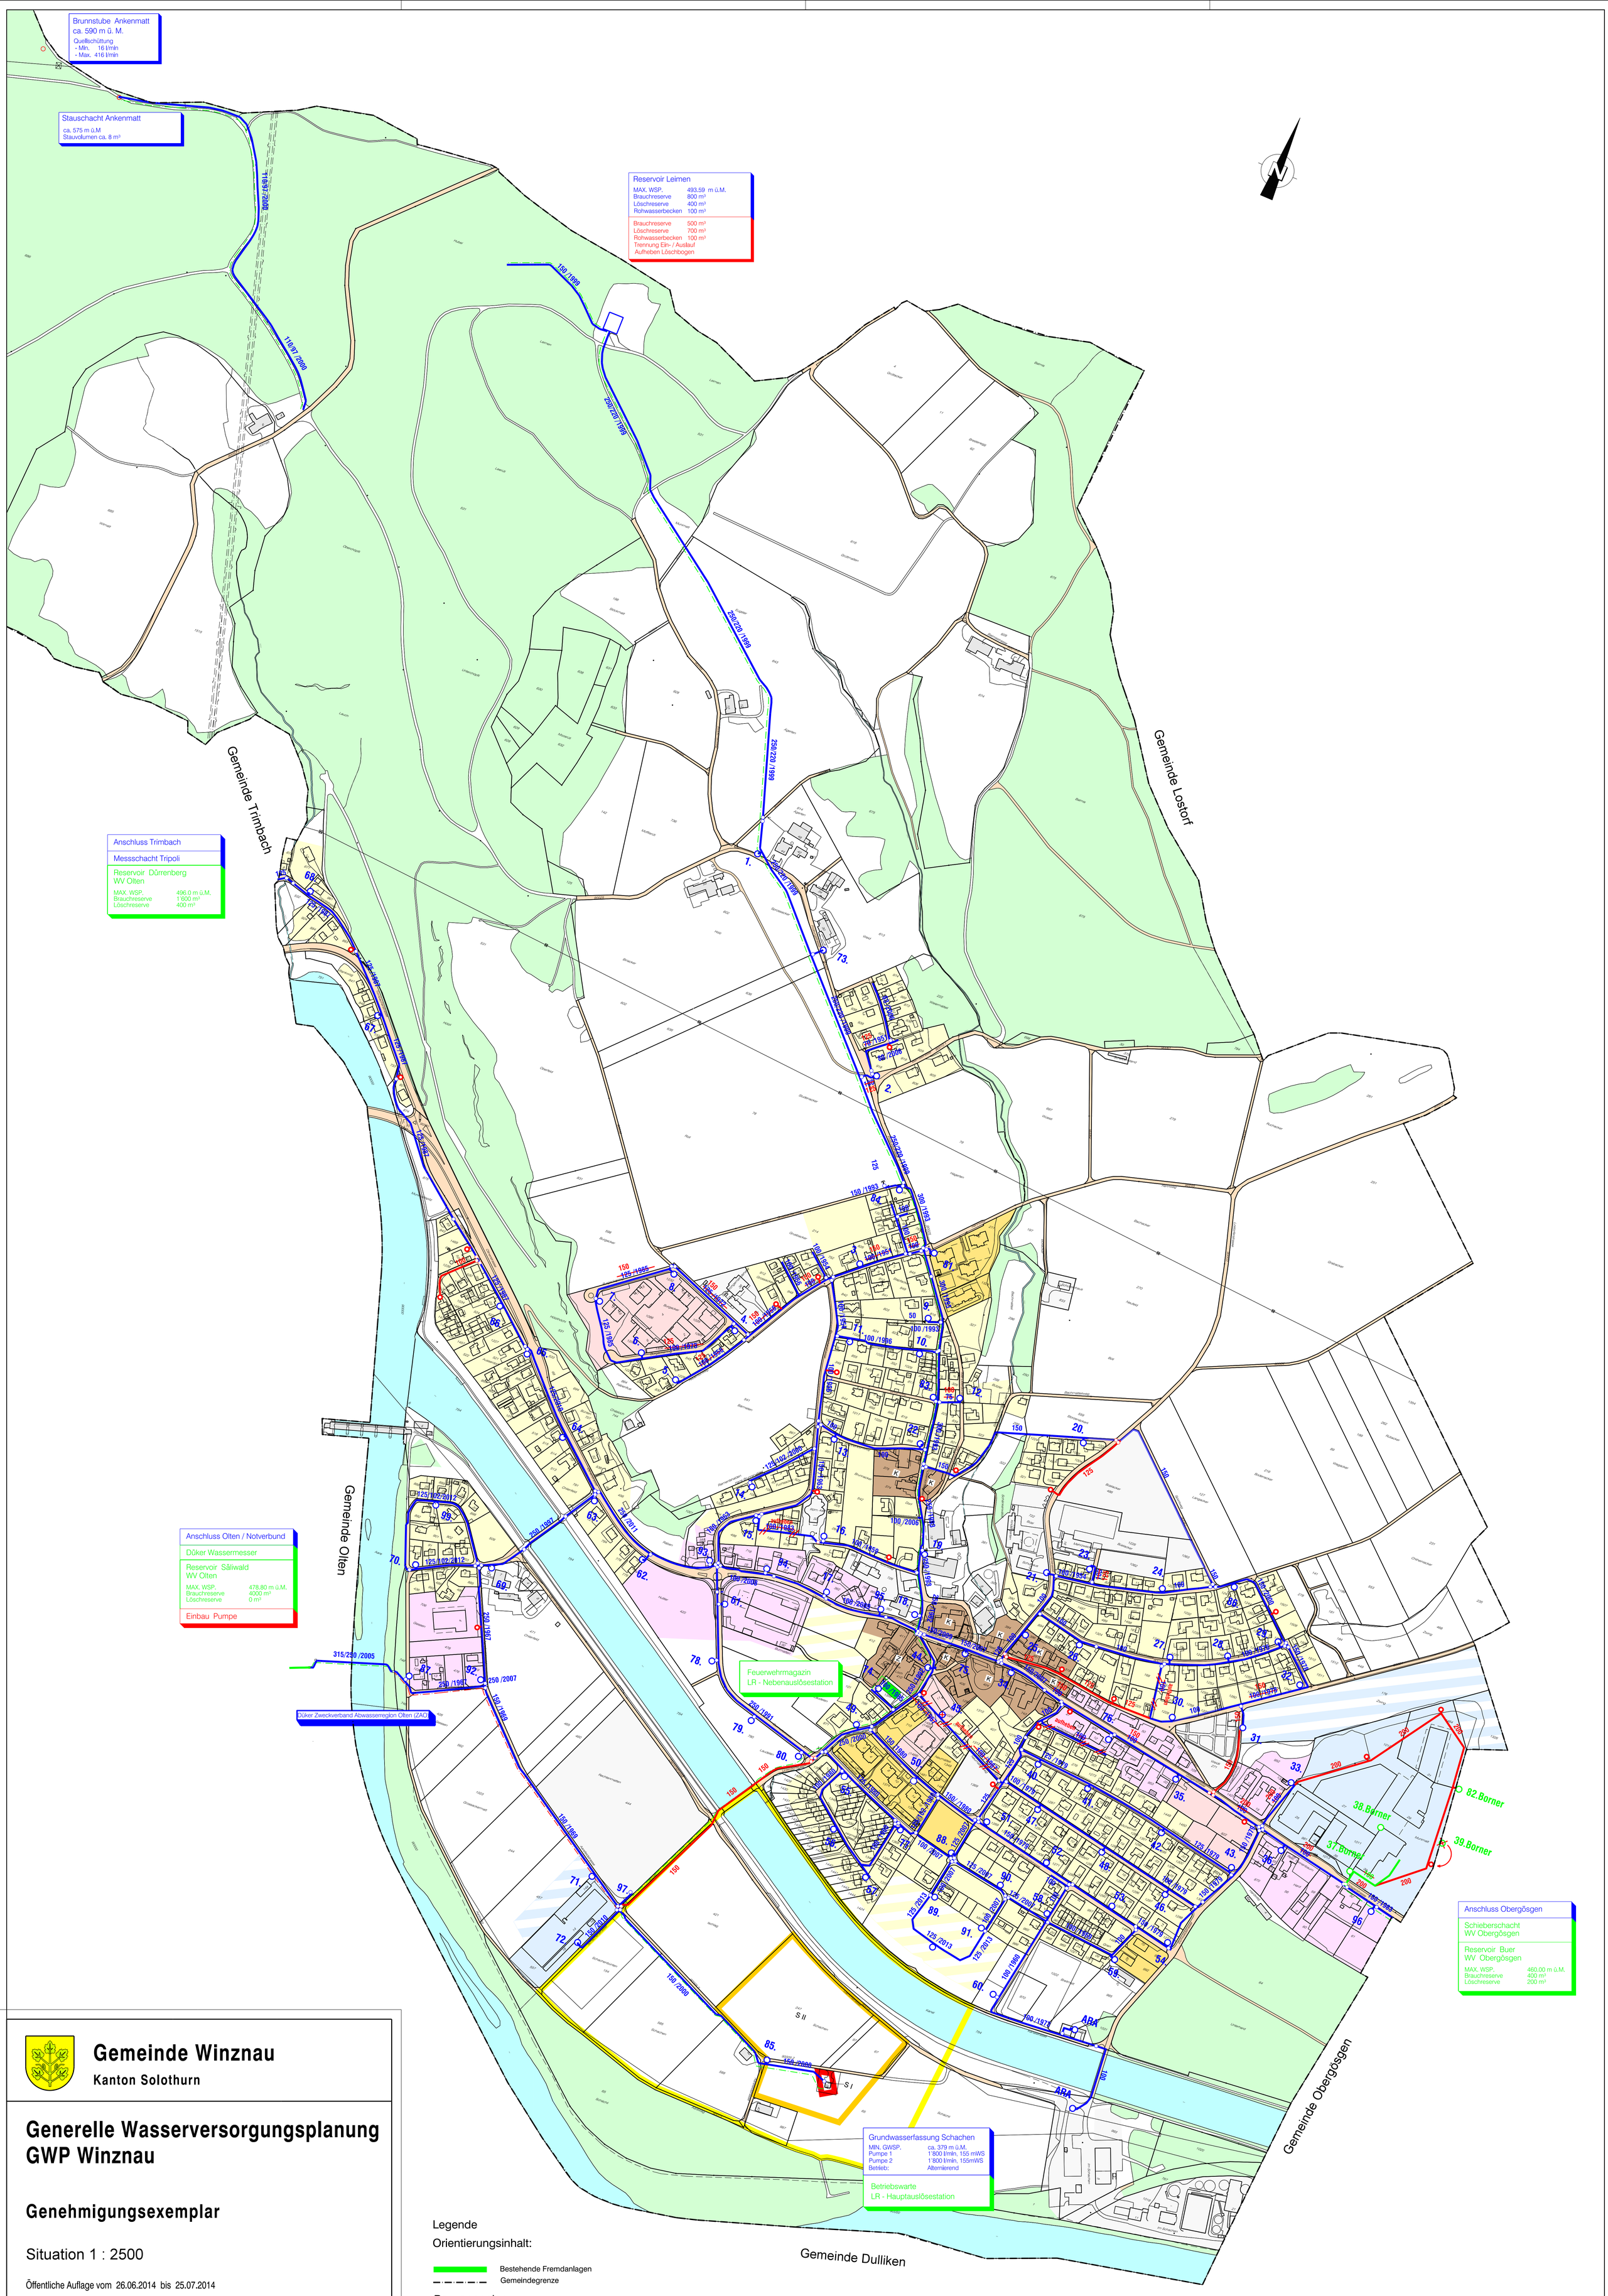

Gemeinde Winznau

Kanton Solothurn

Generelle Wasserversorgungsplanung GWP Winznau

Genehmigungsexemplar

Situation 1 : 2500

Öffentliche Auflage vom 26.06.2014 bis 25.07.2014

Vom Bürgerrat Winznau zur Kenntnis genommen
Winznau, 22. Mai 2014
Der Bürgergemeindepräsident: Die Bürgerschreiberin:

Beschlossen vom Eiwohnergemeinderat Winznau
Winznau, 17. Juni 2014
Der Gemeindepräsident Der Gemeindeschreiberin:

Genehmigt vom Regierungsrat des Kantons Solothurn
gemäss RRB Nr. ..... vom ..... Der Staatsschreiber:

Datum: 02.12.2008	Proj. C.Ebner	Rev. 26.01.2010 / Lys	Rev.	QM 410 Plan - Nr.
Format: 84/134	Gez. CH.Läfft / M.Gasser	Rev. 02.08.2010 / Lys	Rev.	WV 124.024.101
Massstab: 1:2500	Gepr.	Rev. 06.05.2014 / RJ	Rev.	

Emch+Berger AG
Ingenieure und Planer
Schöngrünstrasse 35
CH-4500 Solothurn
Telefon 032 624 48 48
Telefax 032 624 48 96
solothurn@emchberger.ch
www.emchberger-so.ch

Legende

Orientierungsinhalt:

- Bestehende Fremdanlagen
- Gemeindegrenze

Bauzonenplan:

- Wohnzone W2
- Wohnzone W3
- Wohnzone W4
- Kernzone (K) / Zentrumszone (Z)
- Zone für öffentliche Bauten und Anlagen
- Gewerbezone mit Wohnnutzung
- Industriezone
- Reservezone Wohnen
- Reservezone Industrie

Für die genauen Abgrenzungen der Zonen und die Bedeutung der Signaturen ist der Zonenplan massgebend

Schutzzonen :

- S I — Schutzzone I, Fassungsbereich
- S II — Schutzzone II, Engere Schutzzone
- Grundwasserschutzareal "Schachen"

Genehmigungsinhalt:

- Bestehende Leitung mit Überflurhydrant, Schieber, Nennweite (DN / ID) und Baujahr
- Bestehende Anlagen
- Bestehende Steuerkabel
- Projektierte Anlagen Leitung mit Überflurhydrant, Schieber und Nennweite (DN / ID)
- Projektierte Auserbetriebnahme
- Projektierte Leitungsverstärkung mit neuer Nennweite (DN / ID)
- Projektierte Steuerkabel

Die Solothurnische Gebäudeversicherung kann je nach Situation weitere zusätzliche Hydranten verlangen oder die bereits bestehenden Hydrantenstandorte verändern, damit die Abstände den Gesetzlichen Vorschriften entsprechen.