

GEMEINDE WINZNAU KANTON SOLOTHURN

**SPEZIELLER BEBAUUNGSPLAN
„MICHELMATT - KLEINFELD“**

BEZEICHNUNG PLAN: SITUATION 1:1'000

GEMEINDERAT: 24. OKT. 1978

ÖFFENTLICHE PLANAUFLAGE
VOM 5. NOV. 1978 BIS: 4. DEZ. 1978

GEMEINDEVERSAMMLUNG: 18. DEZ. 1978

FÜR DIE RICHTIGKEIT:
WINZNAU, DEN 18. DEZ. 1978

DER GEMEINDEAMMANN:

U. Tschand

DER GEMEINDESCHREIBER:


M. Fuchsli



DER REGIERUNGSRAT: RRB Nr. 1167 vom 2. März 79

Vom Regierungsrat durch heutigen
Beschluss Nr. 1167 genehmigt.
Solothurn, den 2. März 1979
Der Staatsschreiber:

Dr. Max Gygis

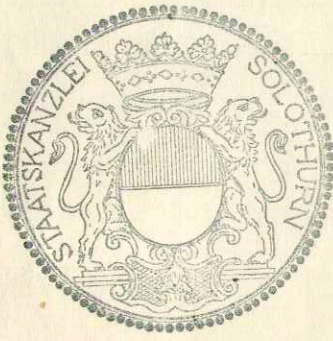

LEGENDE:



- GELTUNGSBEREICH
- BAULINIE
- GARAGENBAULINIE
- LAND- UND EINFAMILIENHAUSZONE
- ÖFFENTLICHER FAHRVERKEHR
- ÖFFENTLICHER FUSSGÄNGERVERKEHR
- GEH- UND RADWEG

Spez. Bauvorschriften
bei RRB

Gemeinde Winznau

Situationsplan

SITUATION 1:1000

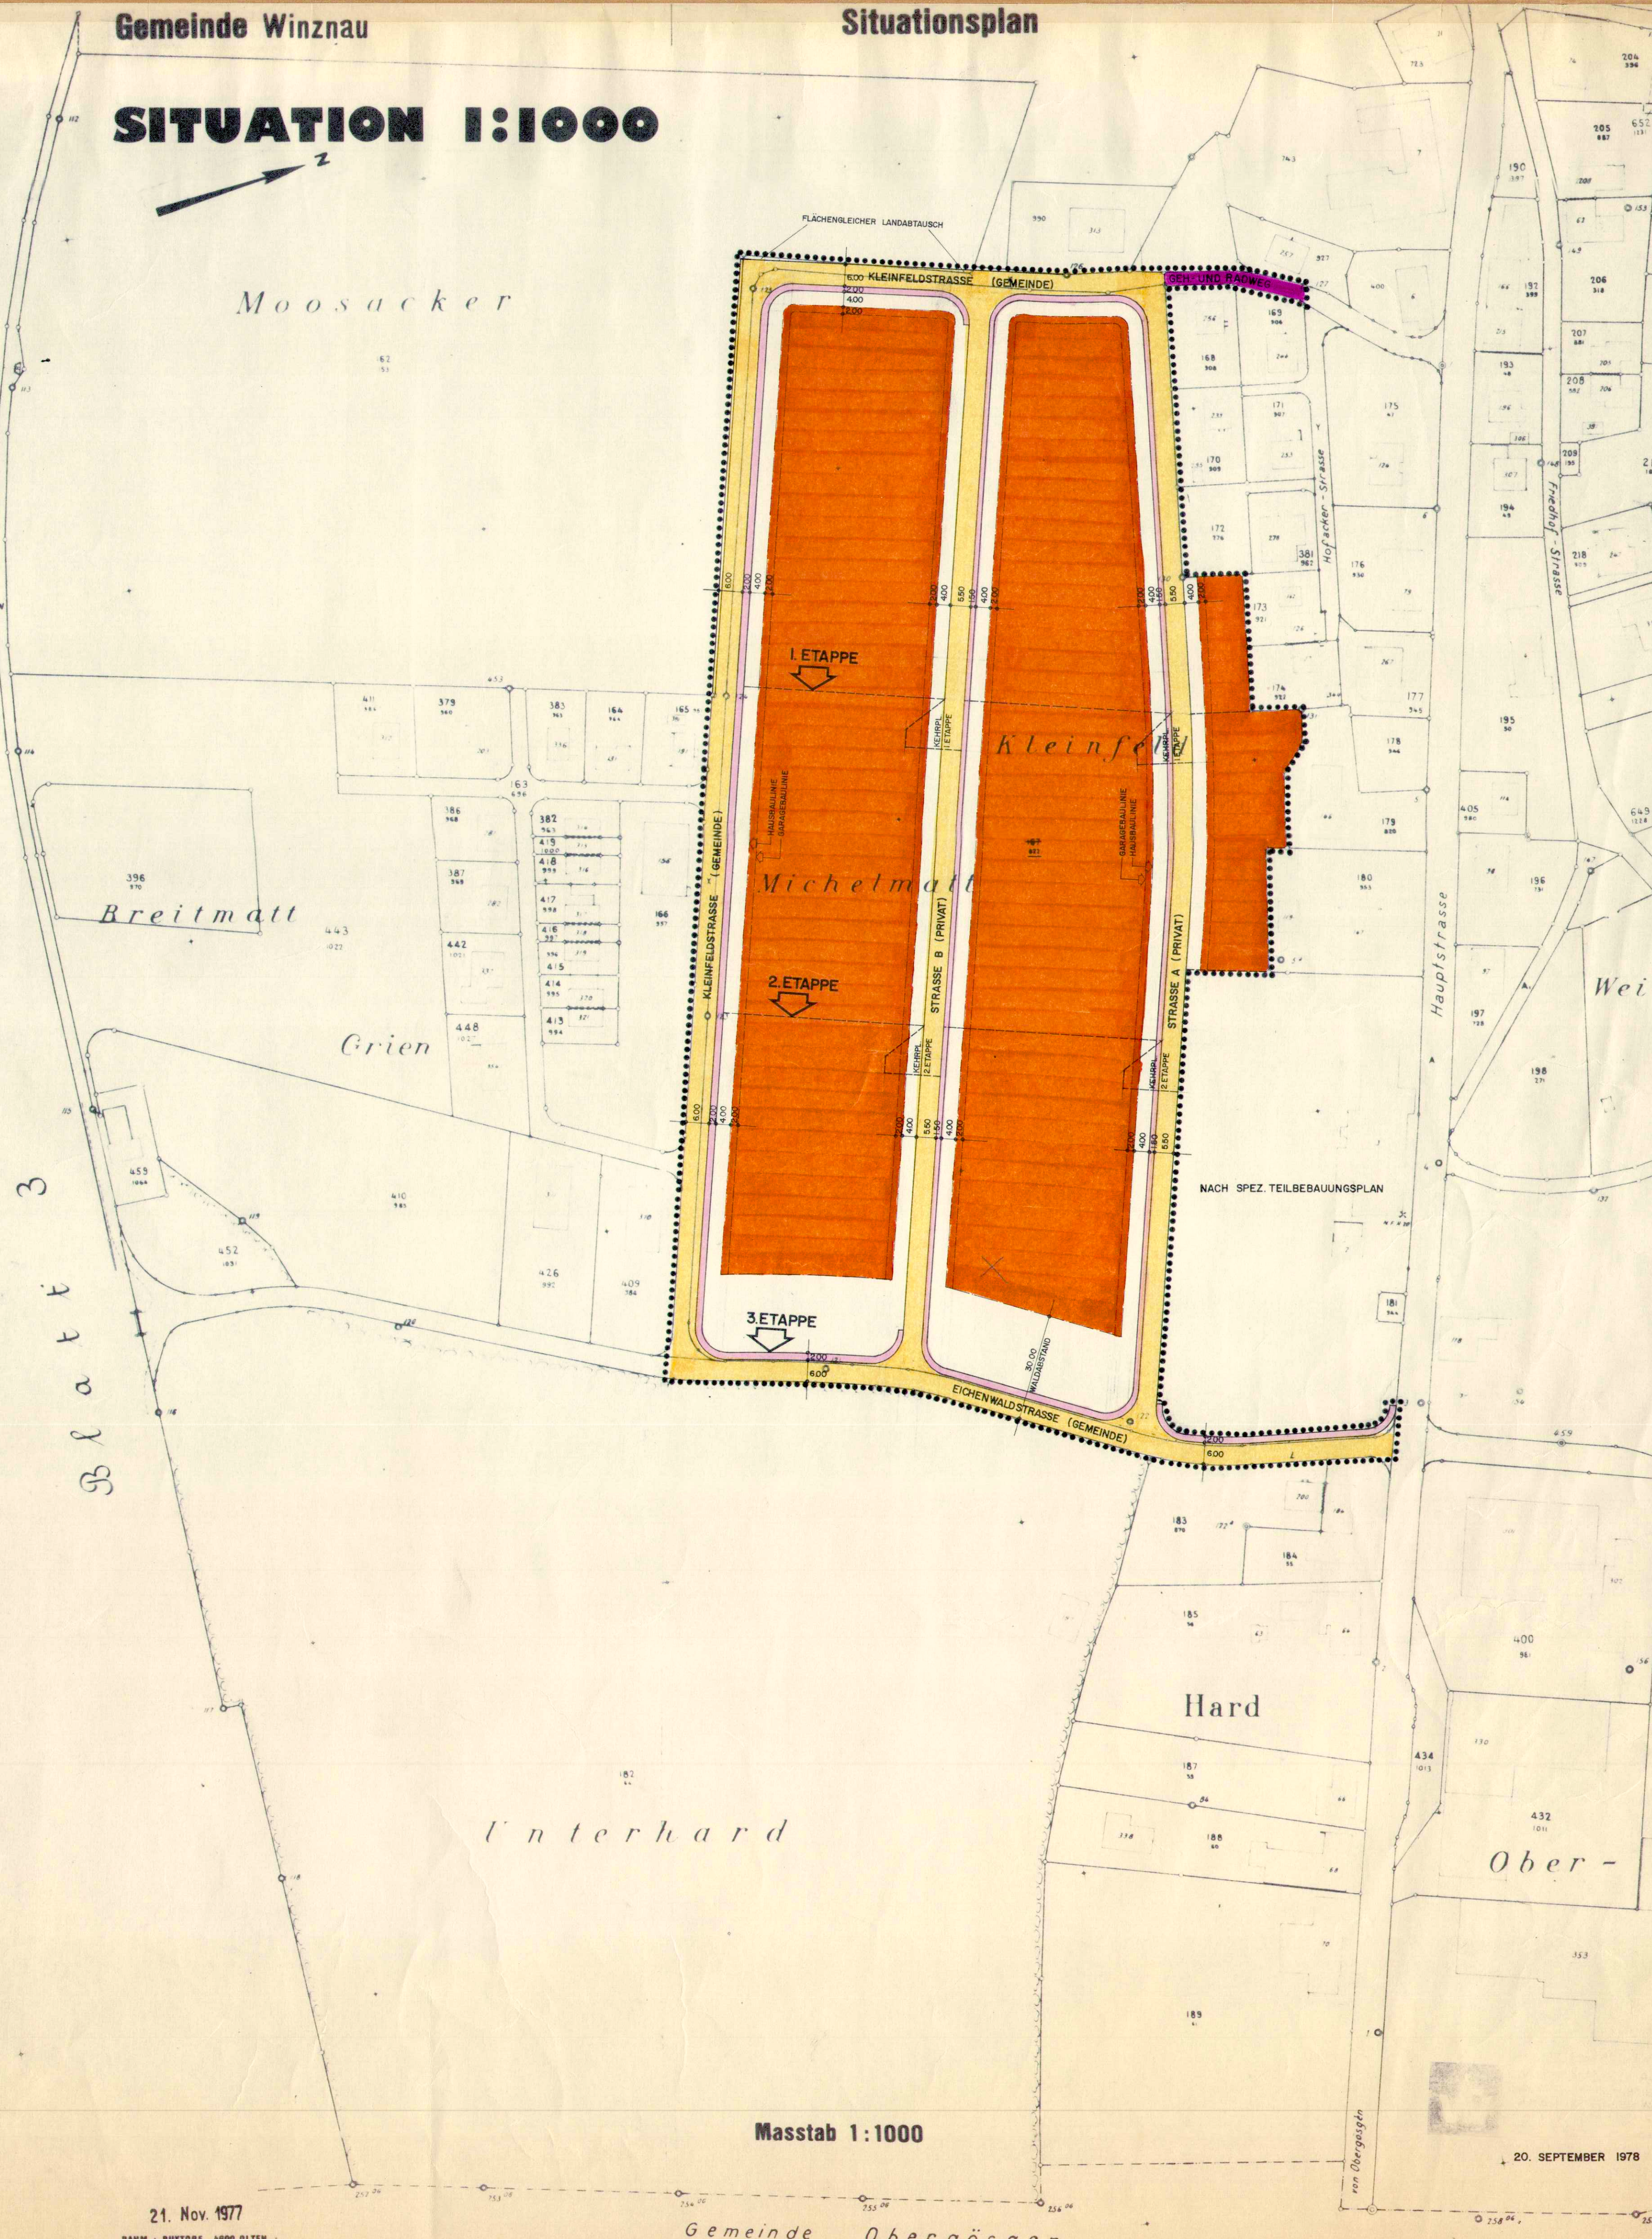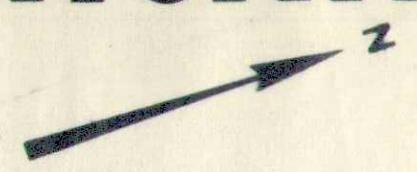

Masstab 1:1000

21. Nov. 1977

RAHM + BUKTORF 4600 OLTEN
Verm.- und Ing.-Büro
Tännewaldstrasse 62 Tel. 22 34 54